


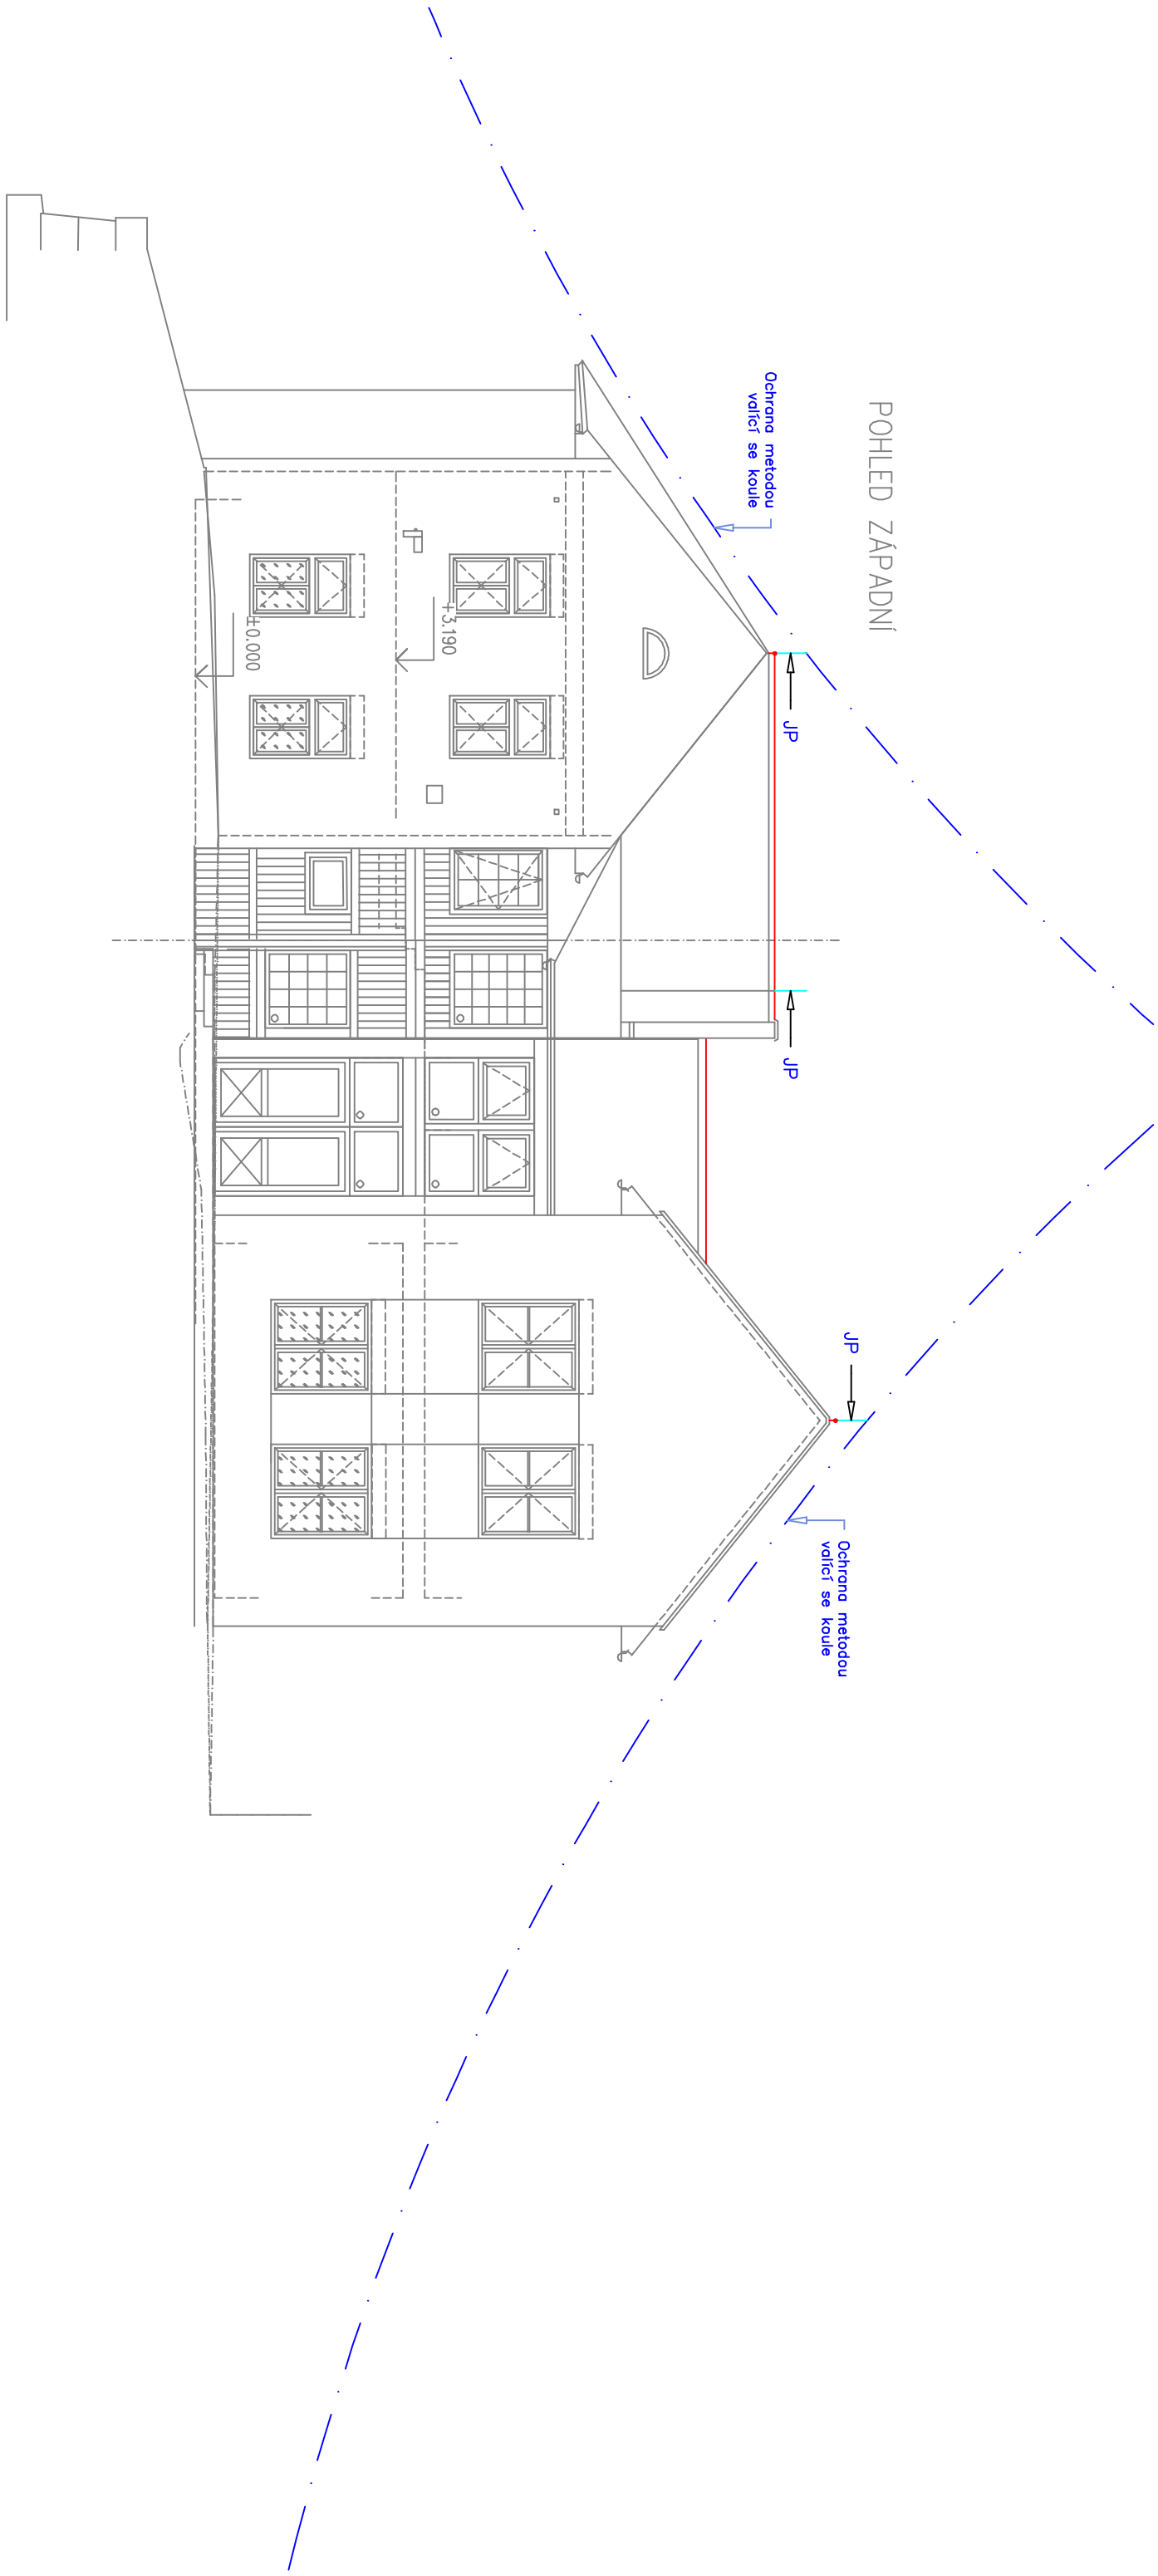

VYPRACOVAL	KONTROLOVAL	ZODP. PROJEKTANT	ZDENĚK POHL	
ZDENĚK POHL ml.	ZDENĚK POHL	ZDENĚK POHL	AUTORIZOVANÝ TECHNIK PRO TECHNIKU PROSTŘEDÍ	
INVESTOR : Město Vizovice, Masarykovo nám., č.p. 1007, 763 12 Vizovice			OKRUŽNÍ 455, 755 01 VSETÍN	
MÍSTO STAVBY : Masarykovo nám., č.p. 680, 763 12 Vizovice			ČKAIT: 1300991	
NAZEV AKCE :			IČO: 436 083 37	
REKONSTRUKCE A PŘÍSTAVBA DOMU Č.P. 680 SO 01 – Budova č.p. 680			STUPEŇ DPS	
			DATUM 11/2024	
			Č. ZAKAZKY 1415/2023/PR	
			FORMAT 2A4	
ČÁST DOKUMENTACE	D.1.4g Silnoproudé elektrotechnika, bleskosvod		MĚŘÍTKO	Č. VÝKRESU
NAZEV VÝKRESU	BLESKOSVOD – POHLED ZÁPADNÍ		—	14