


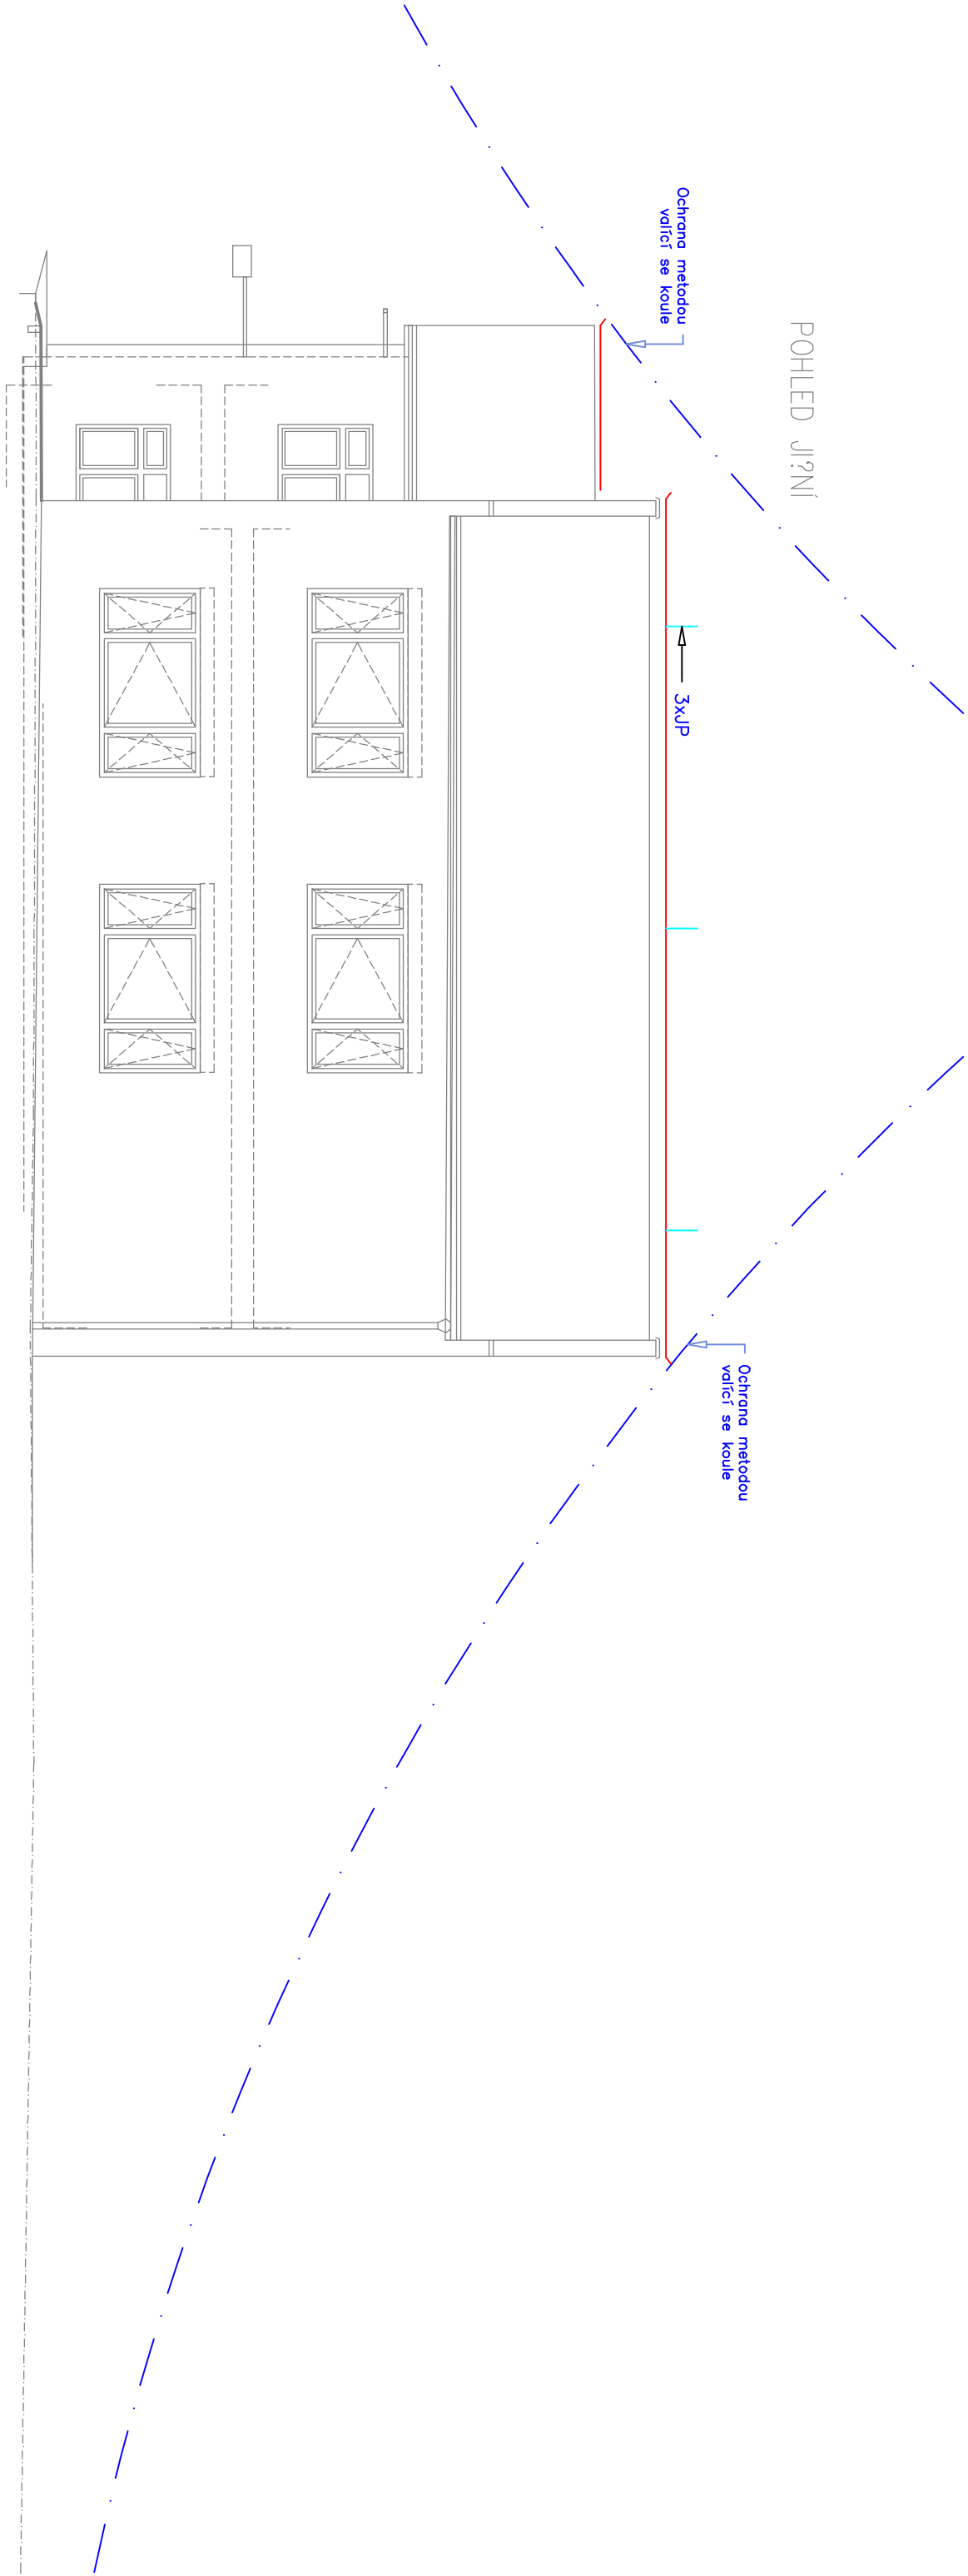

VYPRACOVAL		KONTROLOVAL	ZODP. PROJEKTANT	ZDENĚK POHL AUTORIZOVANÝ TECHNIK PRO TECHNIKU PROSTŘEDÍ OKRUŽNÍ 455, 755 01 VSETÍN ČKAIT: 1300991 IČO: 436 083 37	
ZDENĚK POHL ml.		ZDENĚK POHL	ZDENĚK POHL		
INVESTOR : Město Vizovice, Masarykovo nám., č.p. 1007, 763 12 Vizovice					
MÍSTO STAVBY : Masarykovo nám.,č.p. 680, 763 12 Vizovice					
NÁZEV AKCE :					
REKONSTRUKCE A PŘÍSTAVBA DOMU Č.P. 680					
SO 01 – Budova č.p. 680					
ČÁST DOKUMENTACE	D.1.4g Silnoproudé elektrotechnika, bleskosvod				
NÁZEV VYKRESU	BLESKOSVOD–POHLED JIŽNÍ			—	15

BLESKOSVOD—POHLED JIŽNÍ