


LEGENDA ZNAČEK

- DATOVÝ A TELEFONNÍ ROZVADĚČ, 18U, 600x500, NÁSTĚNNÝ
- PŘÍPOJKOVÁ SKŘÍŇ POSKYTOVATELE TELEKOMUNIKAČNÍCH SLUŽEB
- DATOVÁ ZÁSUVKA 2x RJ 45, Cat.6, UTP
- SÍŤOVÉ ZÁZNAMOVÉ ZAŘÍZENÍ KAMEROVÉHO SYTÉMU, 8 VSTUPŮ
- IP KAMERA, VNITŘNÍ/VENKOVNÍ PŘÍPOJENÍ, 4Mpix
- ÚSTŘEDNA SYSTÉMU AUTONOMNÍ DETEKCE POŽÁRU
- SBĚRNICOVÝ MODUL PRO 8 SMYČEK
- OVLÁDACÍ LCD KLÁVESNICE
- AUTOMATICKÝ HLÁSIČ POŽÁRU – KOUŘOVÝ
- AUTOMATICKÝ HLÁSIČ POŽÁRU – KOMBINOVANÝ (KOUŘ+TEPLOTA)
- POLACHOVÁ SIRÉNA
- NAPÁJECÍ ZDROJ S PoE SWITCHEM SYSTÉMU DOMOVNÍHO VIDEOTELEFONU
- ZVONKOVÉ TABLO DOMOVNÍHO VIDEOTELEFONU, 6 TLAČÍTEK, KAMEROVÁ JEDNOTKA
- ÚČASTNICKÝ VIDEOTELEFON, 7" DISPLEJ
- ELEKTROMECHANICKÝ DVEŘNÍ ZÁMEK, SAMOZAMYKACÍ, S PANIKOVOU FUNKCÍ

LEGENDA MÍSTNOSTÍ

Číslo	Číslo původní	Název	Plocha [m ²]	Podlaha	Stěny	Strop	Poznámka
101	101	CHODBA	7,33	PVC PODLAHOVINA	OMÍTKA VÁPENNÁ ŠTUKOVÁ, OMYV. NÁTĚR V. 1500mm	SVĚŠENÝ PODHLED S PO	LIŠTA PVC
102	102 103	ŠATNA	12,62	PVC PODLAHOVINA	OMÍTKA VÁPENNÁ ŠTUKOVÁ, OMYV. NÁTĚR V. 1800mm	PODHLED	LIŠTA PVC
104	104	TECHNICKÁ MÍSTNOST	5,88	KERAMICKÁ DLAŽBA	OMÍTKA VÁPENNÁ ŠTUKOVÁ, OMYV. NÁTĚR V. 1500mm	OBKLAD	KERAM.SOKL 100 mm
105	105	VÝDEJ JÍDEL	7,01	KERAMICKÁ DLAŽBA	OMÍTKA VÁPENNÁ, KERAM. OBKLAD V.1400 mm	PODHLED	KERAM.SOKL 100 mm
106	106 107	JÍDELNA	36,8	PVC PODLAHOVINA	OMÍTKA VÁPENNÁ ŠTUKOVÁ, OMYV. NÁTĚR V. 1500mm	AKUSTICKÝ OBKLAD	LIŠTA PVC
108	108	VSTUP, SCHODIŠTĚ	11,91	KERAMICKÁ DLAŽBA	OMÍTKA VÁPENNÁ ŠTUKOVÁ, OMYV. NÁTĚR V. 1500mm	OMÍTKA VÁPENNÁ ŠTUKOVÁ	KERAM.SOKL 100 mm
109	109	ÚKLIDOVÁ MÍSTNOST	2,17	KERAMICKÁ DLAŽBA	OMÍTKA VÁPENNÁ, KERAM. OBKLAD V.1500mm	OMÍTKA VÁPENNÁ ŠTUKOVÁ	
110	110	HERNA, LOŽNICE	52,69	PVC PODLAHOVINA	OMÍTKA VÁPENNÁ ŠTUKOVÁ, OMYV. NÁTĚR V. 1500mm	AKUSTICKÝ PODHLED	LIŠTA PVC
111	111	WC, UMÝVÁRNA	17,57	KERAMICKÁ DLAŽBA	OMÍTKA VÁPENNÁ, KERAM. OBKLAD V.2000mm	OMÍTKA VÁPENNÁ ŠTUKOVÁ	

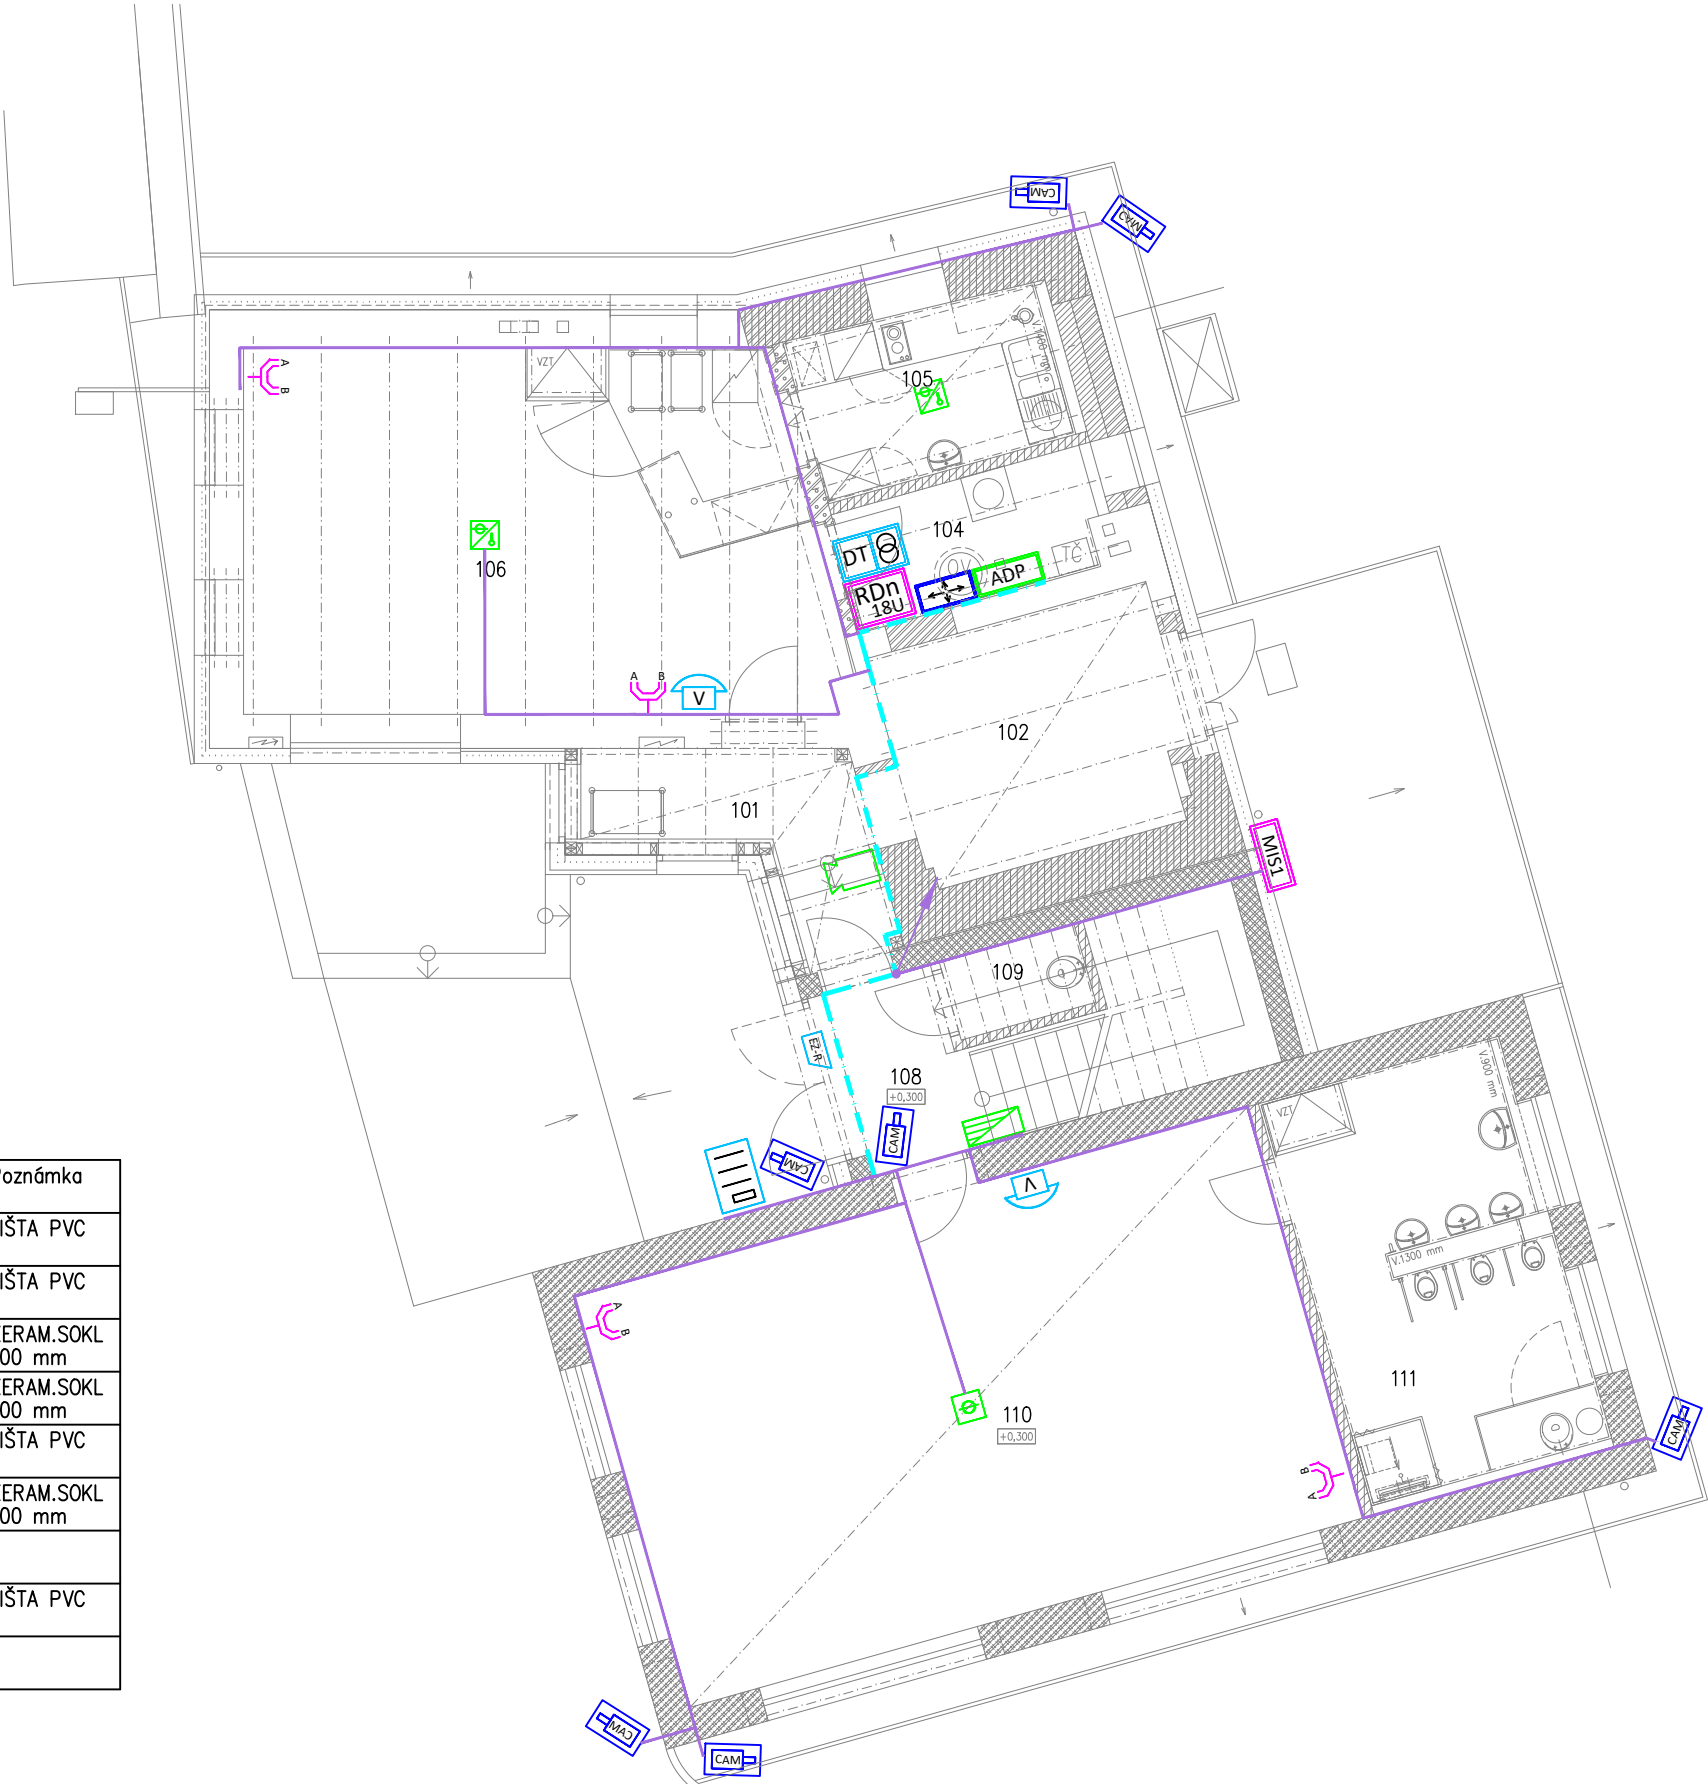

0,000 ≈ 291,380 m n.m.

VYPRACOVAL		KRESLIL	VEDOUČÍ PROJEKCE	ZHOTOVITEL  investice – projekty – realizace Jasenická 1828, 755 01 Vsetín Czech Republic tel/fax 571431936	
ING. PETR MIKA		ING. PETR MIKA	ING. LIBOR HOLUB		
INVESTOR: MĚSTO VIZOVICE			MÍSTO STAVBY: MASARYKOVO NÁM. 680, VIZOVICE		
NÁZEV AKCE:				REKONSTRUKCE A PŘÍSTAVBA DOMU Č.P. 680	
OBJEKT:				S001 BUDOVA Č.P.680	
PROFESE:				D.1.4 TECHNIKA PROSTŘEDÍ STAVEB	
DRUH:				D.1.4h SLABOPROUDÁ ELEKTROTECHNIKA	
NÁZEV VÝKRESU				SLP 1.NP	
				ZAKÁZKA 1415/2023/IPR	
				STUPEŇ DOK. DPS	
				DATUM LISTOPAD 2024	
				ARCHÍV FORMÁT	
				1415_DPS_D14_S001_b 3 A4	
				MĚŘÍTKO Č. VÝKRESU	
				1:100 S001 01	
				STAVEBNÍ OBJEKT	
				S001	