


LEGENDA ZNAČEK

- DATOVÝ A TELEFONNÍ ROZVADĚČ, 18U, 600x500, NÁSTĚNNÝ
- PŘÍPOJKOVÁ SKŘÍŇ POSKYTOVATELE TELEKOMUNIKAČNÍCH SLUŽEB
- DATOVÁ ZÁSUVKA 2x RJ 45, Cat.6, UTP
- SÍŤOVÉ ZÁZNAMOVÉ ZAŘÍZENÍ KAMEROVÉHO SYSTÉMU, 8 VSTUPŮ
- IP KAMERA, VNITŘNÍ/VENKOVNÍ PŘÍPOJENÍ, 4Mpix
- ÚSTŘEDNA SYSTÉMU AUTONOMNÍ DETEKCE POŽÁRU
- SBĚRNICOVÝ MODUL PRO 8 SMÝČEK
- OVLÁDACÍ LCD KLÁVESNICE
- AUTOMATICKÝ HLÁSIČ POŽÁRU – KOUŘOVÝ
- AUTOMATICKÝ HLÁSIČ POŽÁRU – KOMBINOVANÝ (KOUŘ+TEPLOTA)
- POLACHOVÁ SIRÉNA
- NAPÁJECÍ ZDROJ S PoE SWITCHEM SYSTÉMU DOMOVNÍHO VIDEOTELEFONU
- ZVONKOVÉ TABLO DOMOVNÍHO VIDEOTELEFONU, 6 TLAČÍTEK, KAMEROVÁ JEDNOTKA
- ÚČASTNICKÝ VIDEOTELEFON, 7" DISPLEJ
- ELEKTROMECHANICKÝ DVEŘNÍ ZÁMEK, SAMOZAMYKACÍ, S PANIKOVOU FUNKCÍ

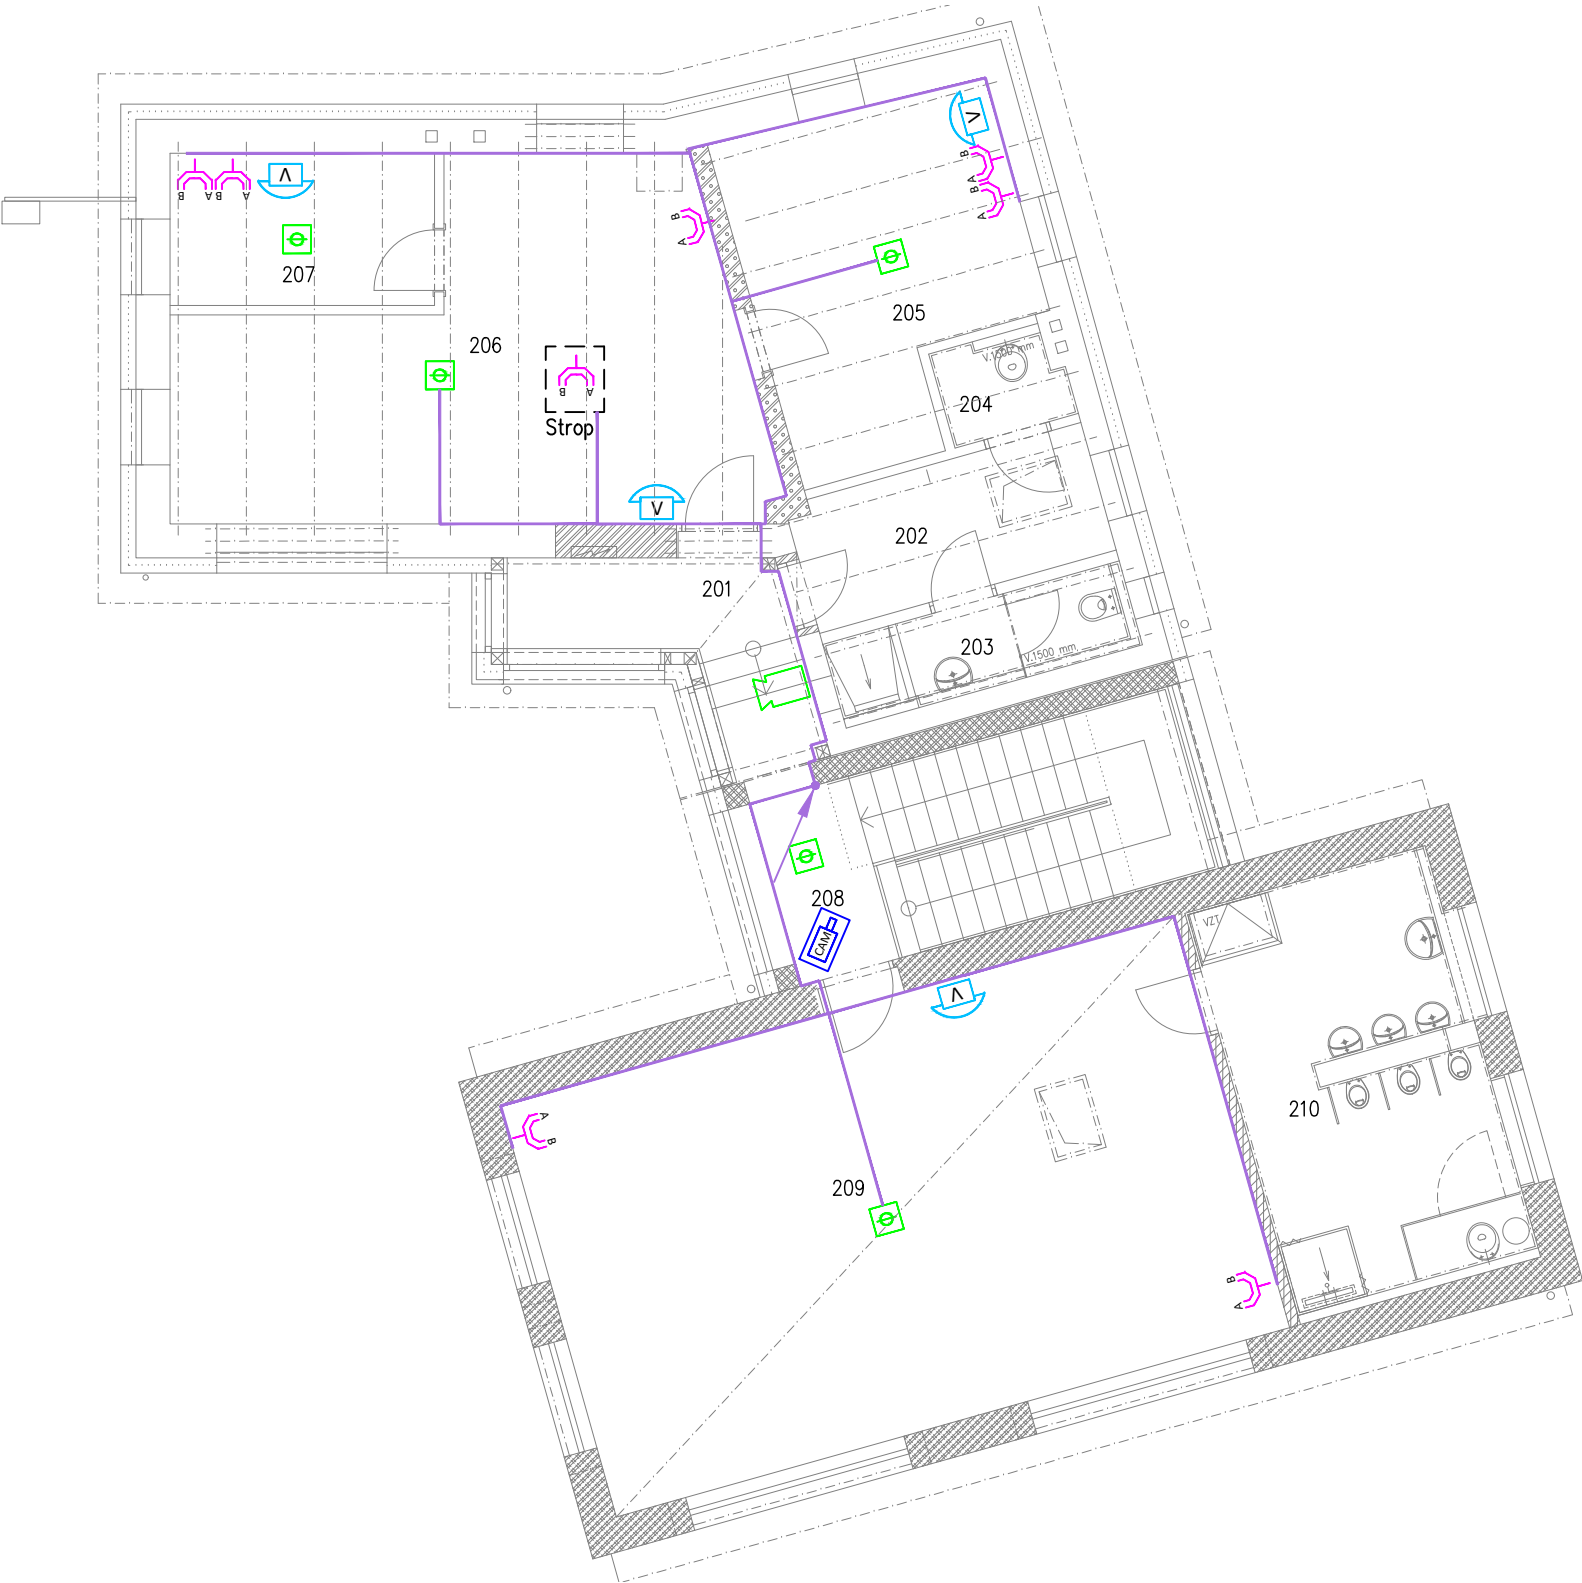

LEGENDA MÍSTNOSTÍ

Číslo	Název	Plocha [m²]	Podlaha	Stěny	Strop	Poznámka
201	CHODBA	7,23	PVC PODLAHOVINA	OMÍTKA VÁPENNÁ ŠTUKOVÁ, OMYV. NÁTĚR V. 1500mm	SVĚŠENÝ PODHLED S PO	LIŠTA PVC
202	ŠATNA PERSONÁL	7,28	PVC PODLAHOVINA	OMÍTKA VÁPENNÁ ŠTUKOVÁ, OMYV. NÁTĚR V. 2000mm	OBKLAD	LIŠTA PVC
203	WC, UMÝVÁRNA PERSONÁL	4,05	KERAMICKÁ DLAŽBA	OMÍTKA VÁPENNÁ, KERAM. OBKLAD V.2000mm	OBKLAD	
204	ÚKLIDOVÁ MÍSTNOST	1,95	KERAMICKÁ DLAŽBA	OMÍTKA VÁPENNÁ, KERAM. OBKLAD V.1500mm	OBKLAD	
205	KANCELÁŘ	15,05	PVC PODLAHOVINA	OMÍTKA VÁPENNÁ ŠTUKOVÁ	AKUSTICKÝ OBKLAD	LIŠTA PVC
206	RELAX MÍSTNOST (SNOEZELEN)	29,73	PVC PODLAHOVINA	OMÍTKA VÁPENNÁ ŠTUKOVÁ, OMYV. NÁTĚR V. 1500mm	AKUSTICKÝ OBKLAD	LIŠTA PVC
207	KANCELÁŘ	7,04	PVC PODLAHOVINA	OMÍTKA VÁPENNÁ ŠTUKOVÁ	OBKLAD	LIŠTA PVC
208	SCHODIŠTĚ	15,13	KERAMICKÁ DLAŽBA	OMÍTKA VÁPENNÁ ŠTUKOVÁ, OMYV. NÁTĚR V. 1500mm	SÁDROKARTONOVÝ PODHLED	KERAM.SOKL 100 mm
209	HERNA, LOŽNICE	52,69	PVC PODLAHOVINA	OMÍTKA VÁPENNÁ ŠTUKOVÁ, OMYV. NÁTĚR V. 1500mm	AKUSTICKÝ PODHLED	LIŠTA PVC
210	WC, UMÝVÁRNA	17,57	KERAMICKÁ DLAŽBA	OMÍTKA VÁPENNÁ, KERAM. OBKLAD V.2000mm	OMÍTKA VÁPENNÁ ŠTUKOVÁ	

0,000 ≈ 291,380 m n.m.

VYPRACOVAL	KRESLIL	VEDOUČÍ PROJEKCE	ZHOTOVITEL	
ING. PETR MIKA	ING. PETR MIKA	ING. LIBOR HOLUB	 investice–projekty–realizace Jasenická 1828, 755 01 Vsetín Czech Republic tel/fax 571431936	
INVESTOR: MĚSTO VIZOVICE		MÍSTO STAVBY: MASARYKOVO NÁM. 680, VIZOVICE		
NÁZEV AKCE:			REKONSTRUKCE A PŘÍSTAVBA DOMU Č.P. 680	
OBJEKT:			S001 BUDOVA Č.P.680	
PROFESE:			D.1.4 TECHNIKA PROSTŘEDÍ STAVEB	
DRUH:			D.1.4h SLABOPROUDÁ ELEKTROTECHNIKA	
NÁZEV VÝKRESU			SLP 2.NP	
			MĚŘITKO 1:100	STAVEBNÍ OBJEKT S001
			Č. VÝKRESU 02	
			ZAKÁZKA	1415/2023/IPR
			STUPEŇ DOK.	DPS
			DATUM	LISTOPAD 2024
			ARCHÍV 1415_DPS_D14_S001_b	FORMÁT 3 A4