


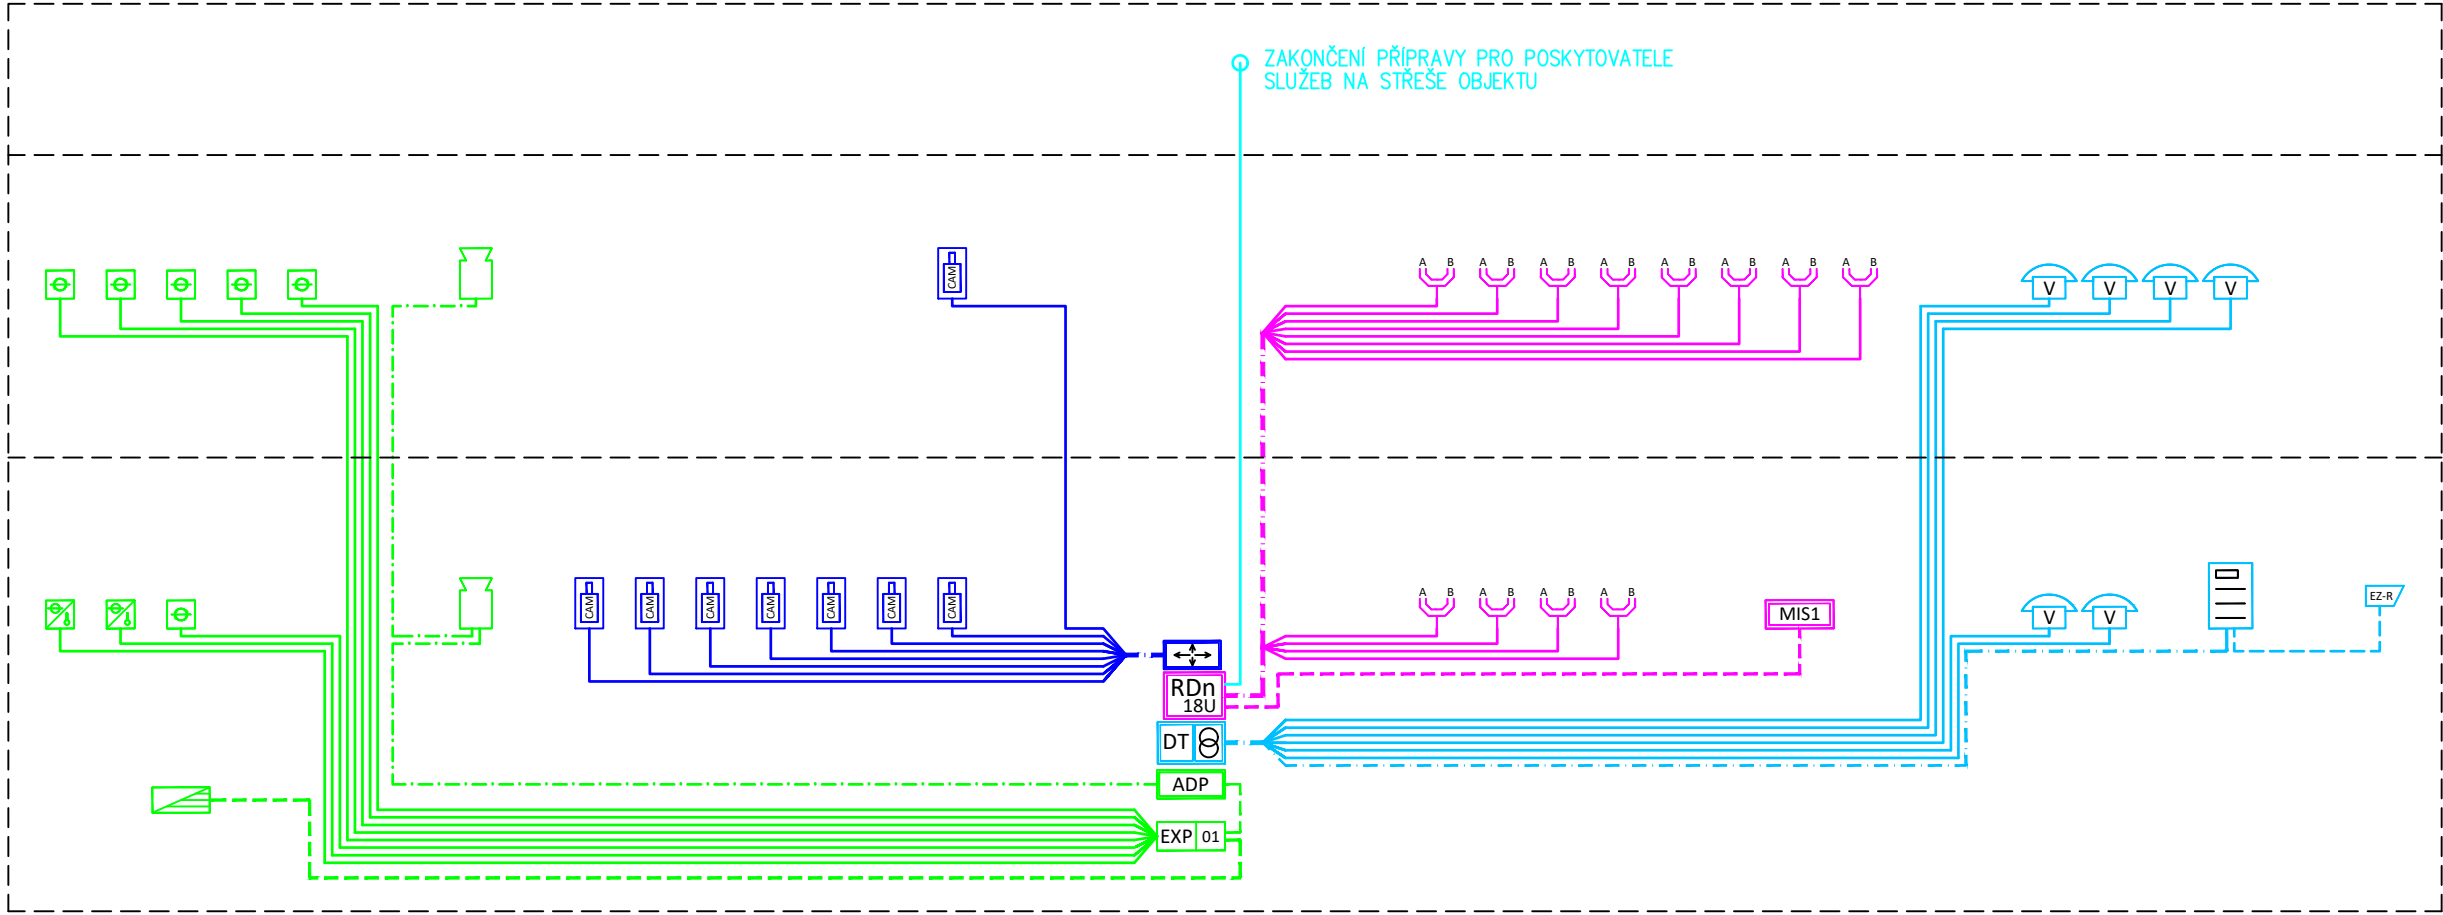

LEGENDA ZNAČEK

- DATOVÝ A TELEFONNÍ ROZVADĚČ, 18U, 600x500, NÁSTĚNNÝ
- PŘÍPOJKOVÁ SKŘÍŇ POSKYTOVATELE TELEKOMUNIKAČNÍCH SLUŽEB
- DATOVÁ ZÁSUVKA 2x RJ 45, Cat.6, UTP
- SÍŤOVÉ ZÁZNAMOVÉ ZAŘÍZENÍ KAMEROVÉHO SYSTÉMU, 8 VSTUPŮ
- IP KAMERA, VNITŘNÍ/VENKOVNÍ PŘÍPOJENÍ, 4Mpix
- ÚSTŘEDNA SYSTÉMU AUTONOMNÍ DETEKCE POŽÁRU
- SBĚRNICOVÝ MODUL PRO 8 SMYČEK
- OVLÁDACÍ LCD KLÁVESNICE
- AUTOMATICKÝ HLÁSIČ POŽÁRU – KOUŘOVÝ
- AUTOMATICKÝ HLÁSIČ POŽÁRU – KOMBINOVANÝ (KOUŘ+TEPLOTA)
- POLACHOVÁ SÍŘENA
- NAPÁJECÍ ZDROJ S PoE SWITCHEM SYSTÉMU DOMOVNÍHO VIDEOTELEFONU
- ZVONKOVÉ TABLO DOMOVNÍHO VIDEOTELEFONU, 6 TLAČÍTEK, KAMEROVÁ JEDNOTKA
- ÚČASTNICKÝ VIDEOTELEFON, 7" DISPLEJ
- ELEKTROMECHANICKÝ DVEŘNÍ ZÁMEK, SAMOZAMYKACÍ, S PANIKOVOU FUNKCÍ

LEGENDA KABELÁŽE

- ROZVODY SK

2x UTP Cat.6 LS0H
- ROZVODY SK

1x SYKFY 10x2x0,5 + 1x HDPE 10/8
- ROZVODY SK

1x UTP Cat.6 UV stabilní + 1x CYKY 3x2,5
- ROZVODY CCTV

1x UTP Cat.6 LS0H
- ROZVODY ADP

1x SYKFY 4x2x0,5 – hvězdicový rozvody pro detektory
- ROZVODY ADP


1x SYKFY 4x2x0,5 – sériová linka pro sířeny
- ROZVODY ADP

1x SYKFY 4x2x0,5 + CYSY 2x1,5 – sběrnice systému
- ROZVODY DT

1x UTP Cat.6 LS0H
- ROZVODY DT

1x CYSY 2x1,5
- ROZVODY DT

1x UTP Cat.6 LS0H + CYSY 2x1,5

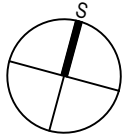

VYPRACOVAL	KRESLIL	VEDOUČÍ PROJEKCE	ZHOTOVITEL investice – projekty – realizace Jasenická 1828, 755 01 Vsetín Czech Republic tel/fax 571431936	
ING. PETR MIKA	ING. PETR MIKA	ING. LIBOR HOLUB		
INVESTOR: MĚSTO VIZOVICE		MÍSTO STAVBY: MASARYKOVO NÁM. 680, VIZOVICE		
NÁZEV AKCE:			REKONSTRUKCE A PŘÍSTAVBA DOMU Č.P. 680	
OBJEKT:			ZAKÁZKA	1415/2023/IPR
PROFESE:			STUPEŇ DOK.	DPS
DRUH:			DATUM	LISTOPAD 2024
NÁZEV VÝKRESU			ARCHÍV	FORMÁT
SLP BLOKOVÉ SCHÉMA			1415_DPS_D14_S001_b	3 A4
			MĚŘITKO	Č. VÝKRESU
			–	03
			STAVEBNÍ OBJEKT	
			S001	