



ŘEZ A-A

OBNOVA CHODNÍKU

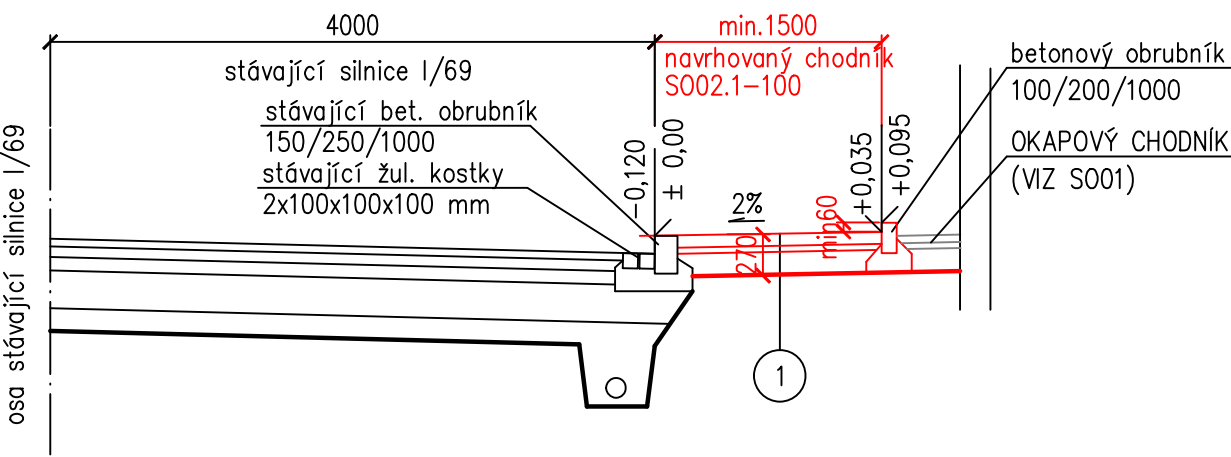


ŘEZ B-B

NOVÁ TRASA CHODNÍKU

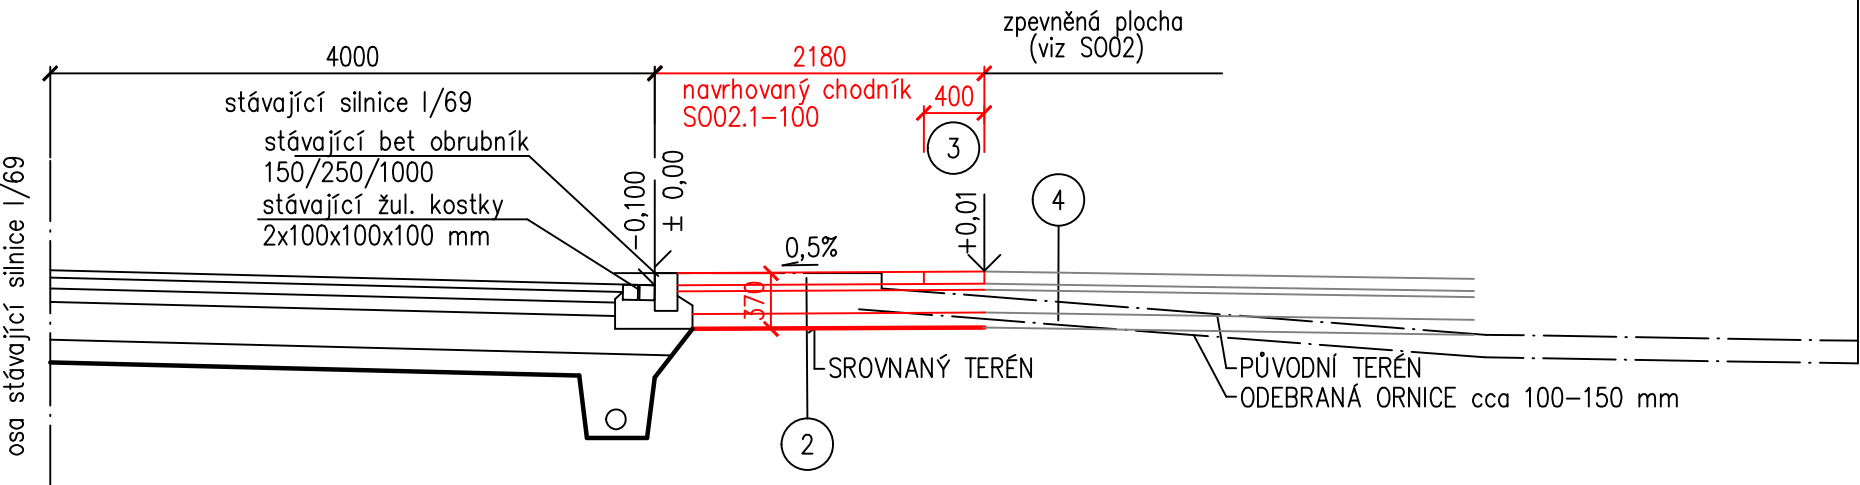


ŘEZ C-C

NOVÁ TRASA CHODNÍKU

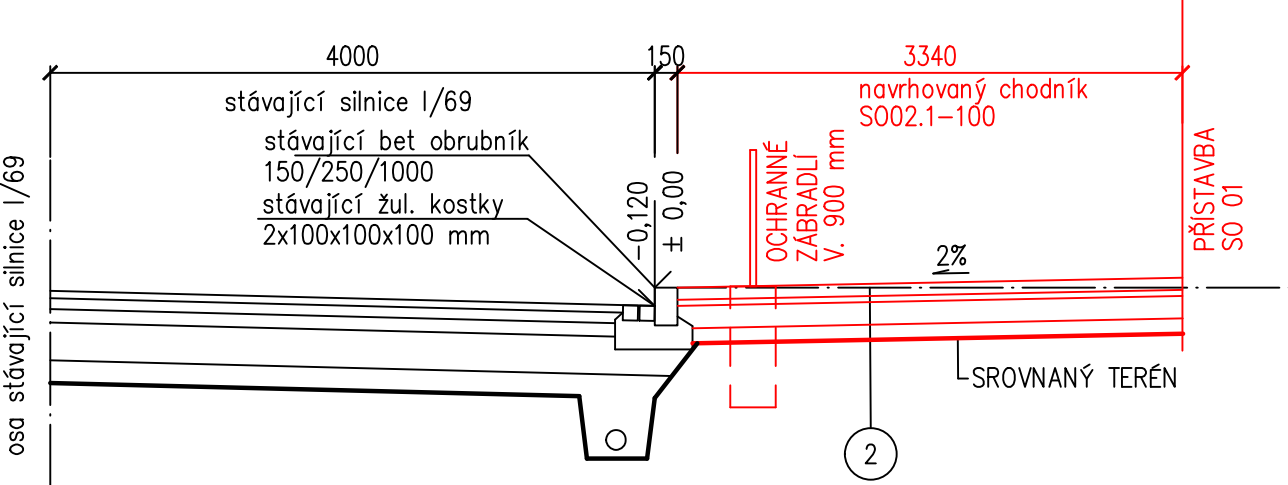

VZOROVÝ ŘEZ – CHODNÍK

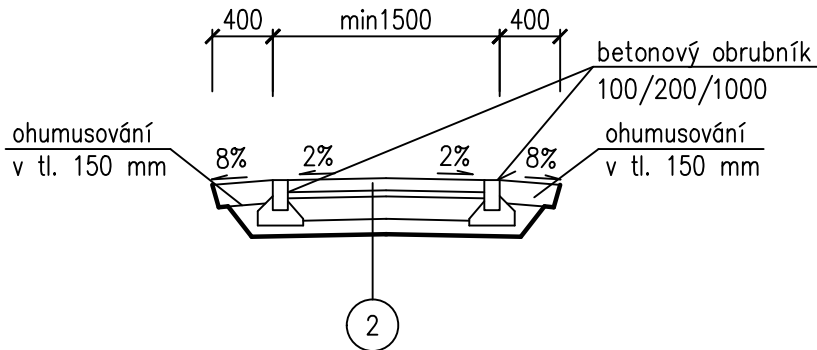

1	BETONOVÁ ZÁMKOVÁ DLAŽBA (BARVA PŘÍRODNÍ)	DL	80 mm
	LOŽE DLAŽBY (KAMENIVO 4–8 MM)		40 mm
	KAMENNÁ DRŤ (16–32 MM)	KD	150 mm
	STÁVAJÍCÍ ZPEVNĚNÉ PODLOŽÍ PŮVODNÍHO CHODNÍKU		
	CELKEM		270 mm
2	BETONOVÁ ZÁMKOVÁ DLAŽBA (BARVA PŘÍRODNÍ)	DL	80 mm
	LOŽE DLAŽBY (KAMENIVO 4–8 MM)		40 mm
	PODKLADNÍ KAMENNÁ DRŤ (16–32 MM)	KD	150 mm
	KAMENNÁ DRŤ (0–32 MM)	KD	100 mm
	UPRAVENÁ HUTNĚNÁ PLÁŇ		
	CELKEM		370 mm
3	UMĚLÁ VODÍCÍ LINIE ŠÍŘKY 400 MM (SPECIÁLNÍ BAREVNĚ ODLIŠENÁ BET DLAŽBA TL 80 MM S VODÍCÍMI DRÁŽKAMI)		
4	NAVAZUJÍCÍ ZPEVNĚNÁ PLOCHA PRO PĚŠÍ (VIZ S002)		

ZODPOVĚDNÝ PROJEKTANT:		VYPRACOVAL:	VEDOUcí PROJEKCE:	ZHOTOVITEL  <i>investice – projekty – realizace</i> Jasenická 1828, 755 01 Vsetín Czech Republic tel/fax 571431936	
Ing. MILAN KOŇAŘ		Ing. ZDENKA TRČÁLKOVÁ	Ing. LIBOR HOLUB		
OBJEDNATEL: MĚSTO VIZOVICE			MÍSTO STAVBY: MASARYKOVO NÁM. 680, VIZOVICE		
NÁZEV AKCE: REKONSTRUKCE A PŘÍSTAVBA DOMU Č.P. 680					
OBJEKT:		S002.1 CHODNÍKY – 100 – OBJEKTY POZEMNÍCH KOMUNIKACÍ			
PROFESE:		D1. DOKUMENTACE STAVEBNÍHO NEBO INŽENÝRSKÉHO OBJEKTU			
DRUH:		D.1.1 OBJEKTY POZEMNÍCH KOMUNIKACÍ VČETNĚ PROPUSTKŮ			
NÁZEV VÝKRESU: VZOROVÉ ŘEZY					
		MĚŘÍTKO: 1:200		STAV. OBJEKT: S002.1	Č. VÝKRESU: 102