



TVAROVANÁ (ZÁMKOVÁ) DLAŽBA

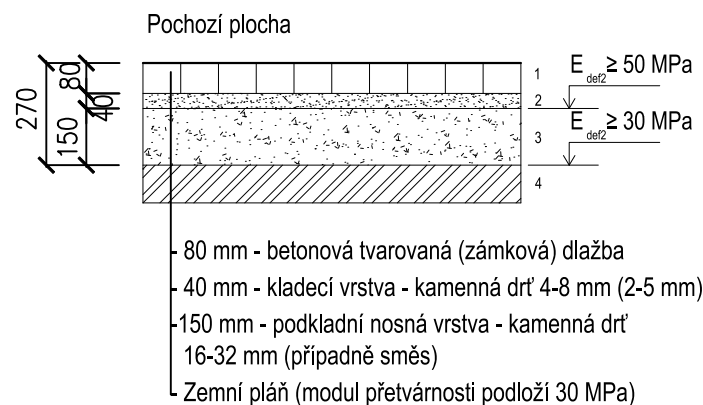

Zhutnění Edef min. = 50 MPa(štěrk) Edef min.= 30 MPa(zemina)

POZN: POŽADOVANOU HODNOTU ZHUTNĚNÍ PROKÁZAT STATICKOU ZKOUŠKOU
DOPORUČUJE SE PROVĚST MIN. 2 – 3. ZKOUŠKY NA 2. MÍSTECH PLOCHY.

OSAZENÍ ZAHRADNÍCH STUPŇŮ DO BETONOVÉHO LOŽE

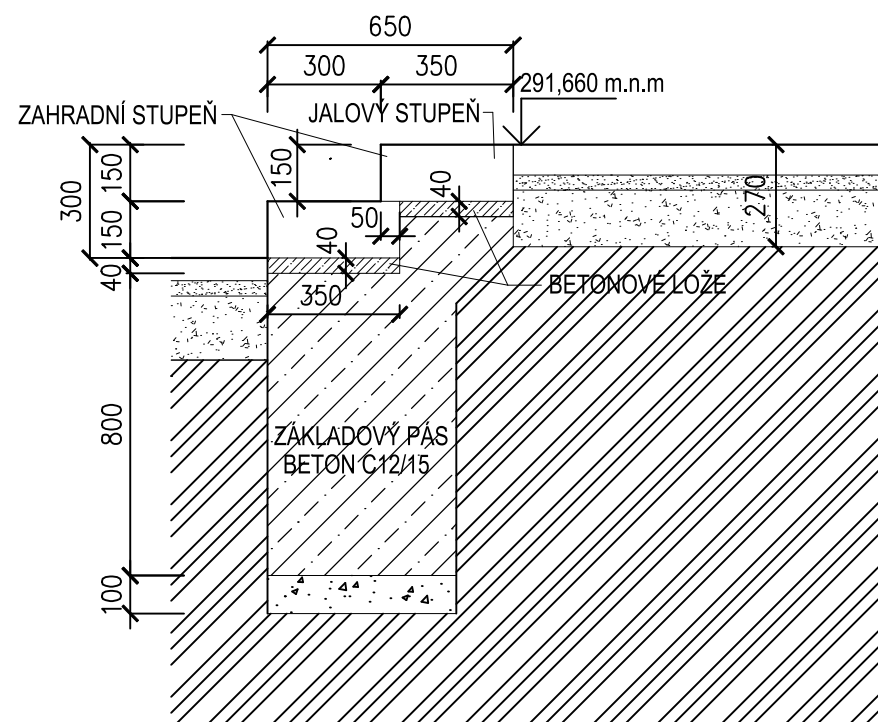

SO02.1 - CHODNÍKY

SO02 - ZPEVNĚNĚ PLOCHY

400

ZEMINA (SUBSTRÁT) PRO VÝSADBU KVĚTIN

LEPIDLO + PERLINKA (VIDITELNÁ ČÁST)

2xR8 VODOROVNĚ

450

-0,020 = 291,360 m.n.m

C20/25

2xR8 a 250mm (dl. 1 ks 600mm)

ZAKLADOVÝ PÁS BETON C12/15

600

780

180

600

150

160

40

550

750

600

VYPRACOVAL:		KRESLIL:	VEDOUČÍ PROJEKCE:	ZHOTOVITEL  <i>investice – projekty – realizace</i> Jasenická 1828, 755 01 Vsetín Czech Republic tel/fax 571431936	
ING. JAROSLAV PEKAŘ		ING. JAROSLAV PEKAŘ	ING. LIBOR HOLUB		
OBJEDNATEL: MĚSTO VIZOVICE			MÍSTO STAVBY: MASARYKOVO NÁM. 680, VIZOVICE		
NÁZEV AKCE: REKONSTRUKCE A PŘÍSTAVBA DOMU Č.P. 680				ZAKÁZKA: 1415/2023/IPR	
				STUPEŇ DOK.: DPS	
OBJEKT:	SO02 - ZPEVNĚNÉ PLOCHY			DATUM: LISTOPAD 2024	
PROFESE:	D1. DOKUMENTACE STAVEBNÍHO NEBO INŽENÝRSKÉHO OBJEKTU			ARCHÍV:	FORMÁT:
DRUH:	D.1.1 ARCHITEKTONICKO - STAVEBNÍ ŘEŠENÍ			1415_DPS_SO02_vzor rezy.dwg	2xA4
NÁZEV VÝKRESU: VZOROVÉ ŘEZY ZPEVNĚNOU PLOCHOU				MĚŘÍTKO: 1:20	STAV. OBJEKT: SO02
					Č. VÝKRESU: 03