


VZOROVÝ POHLED

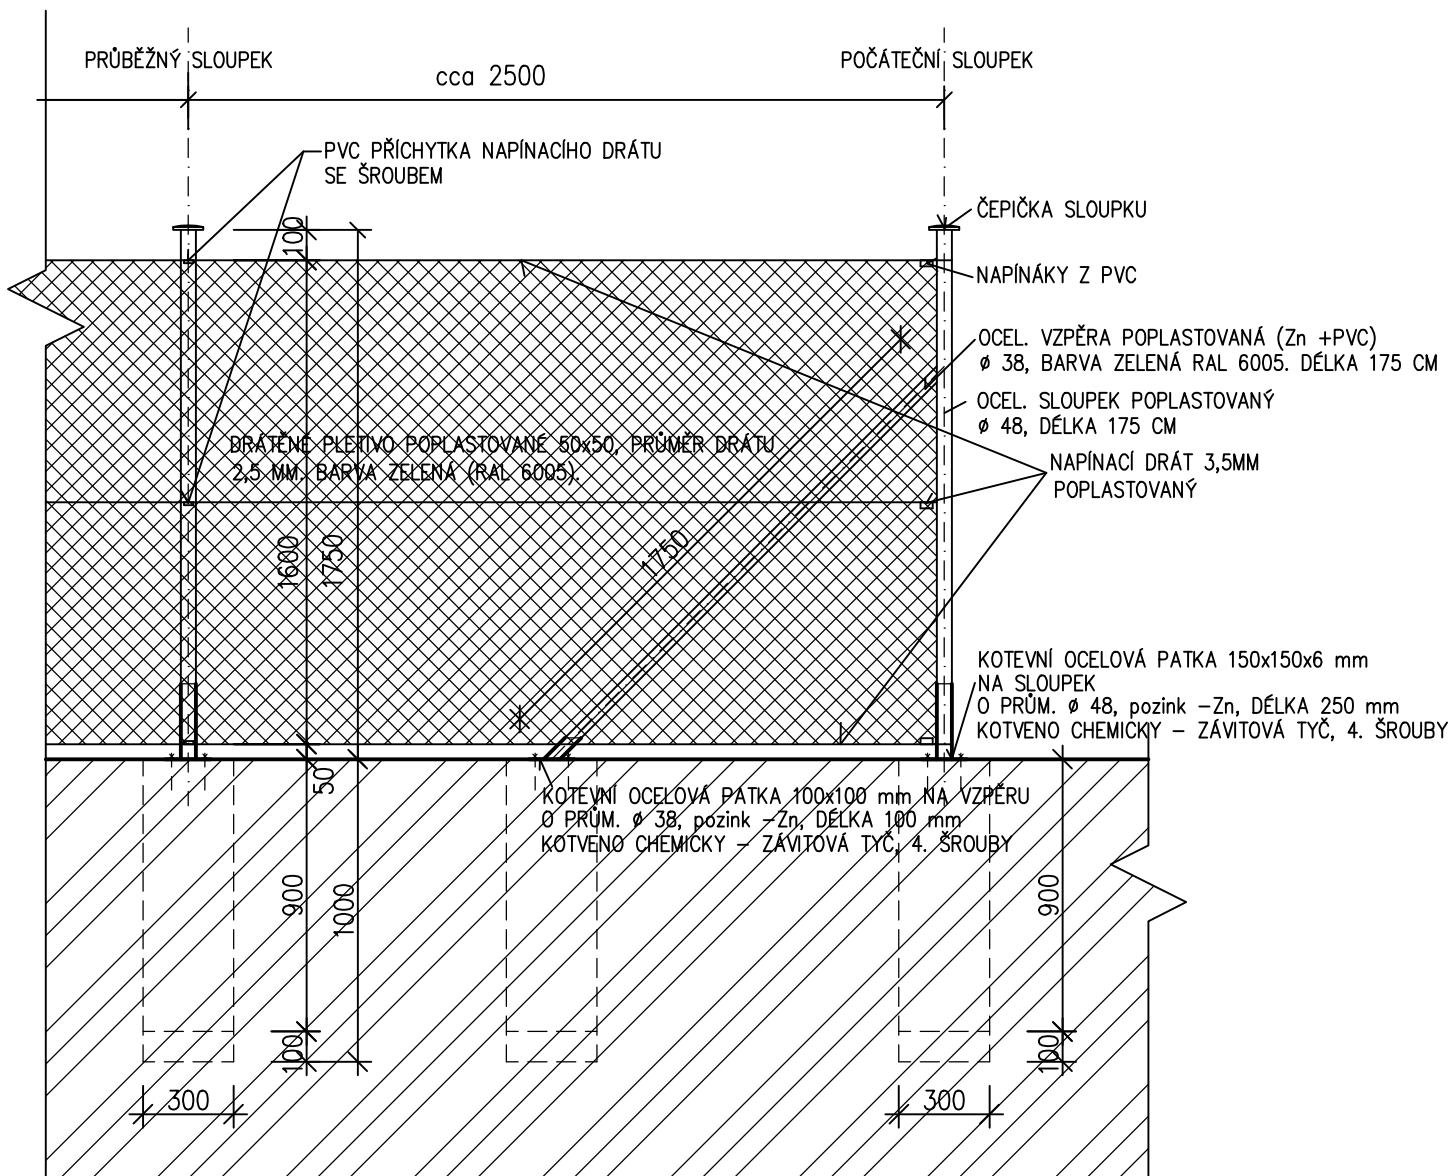

VYPRACOVAL:		KRESLIL:	VEDOUCÍ PROJEKCE:	ZHOTOVITEL	
ING. JAROSLAV PEKAŘ		ING. JAROSLAV PEKAŘ	ING. LIBOR HOLUB		
OBJEDNATEL: MĚSTO VIZOVICE		MÍSTO STAVBY: MASARYKOVO NÁM. 680, VIZOVICE			
NÁZEV AKCE: REKONSTRUKCE A PŘÍSTAVBA DOMU Č.P. 680				ZAKÁZKA: 1415/2023/IPR	
				STUPEŇ DOK.: DPS	
OBJEKT:		SO 03 - OPLOCENÍ		DATUM: LISTOPAD 2024	
PROFESE:		D1. DOKUMENTACE STAVEBNÍHO NEBO INŽENÝRSKÉHO OBJEKTU		ARCHÍV:	
DRUH:		D.1.1 ARCHITEKTONICKO - STAVEBNÍ ŘEŠENÍ		FORMÁT:	
NÁZEV VÝKRESU: VZOROVÝ ŘEZ OPLOCENÍM				1415_DPS_SO03_b_02_Rez oploc.dwg	
				1x A4	
				MĚŘÍTKO: 1:25	
				STAV. OBJEKT: SO03	
				Č. VÝKRESU: 02	