


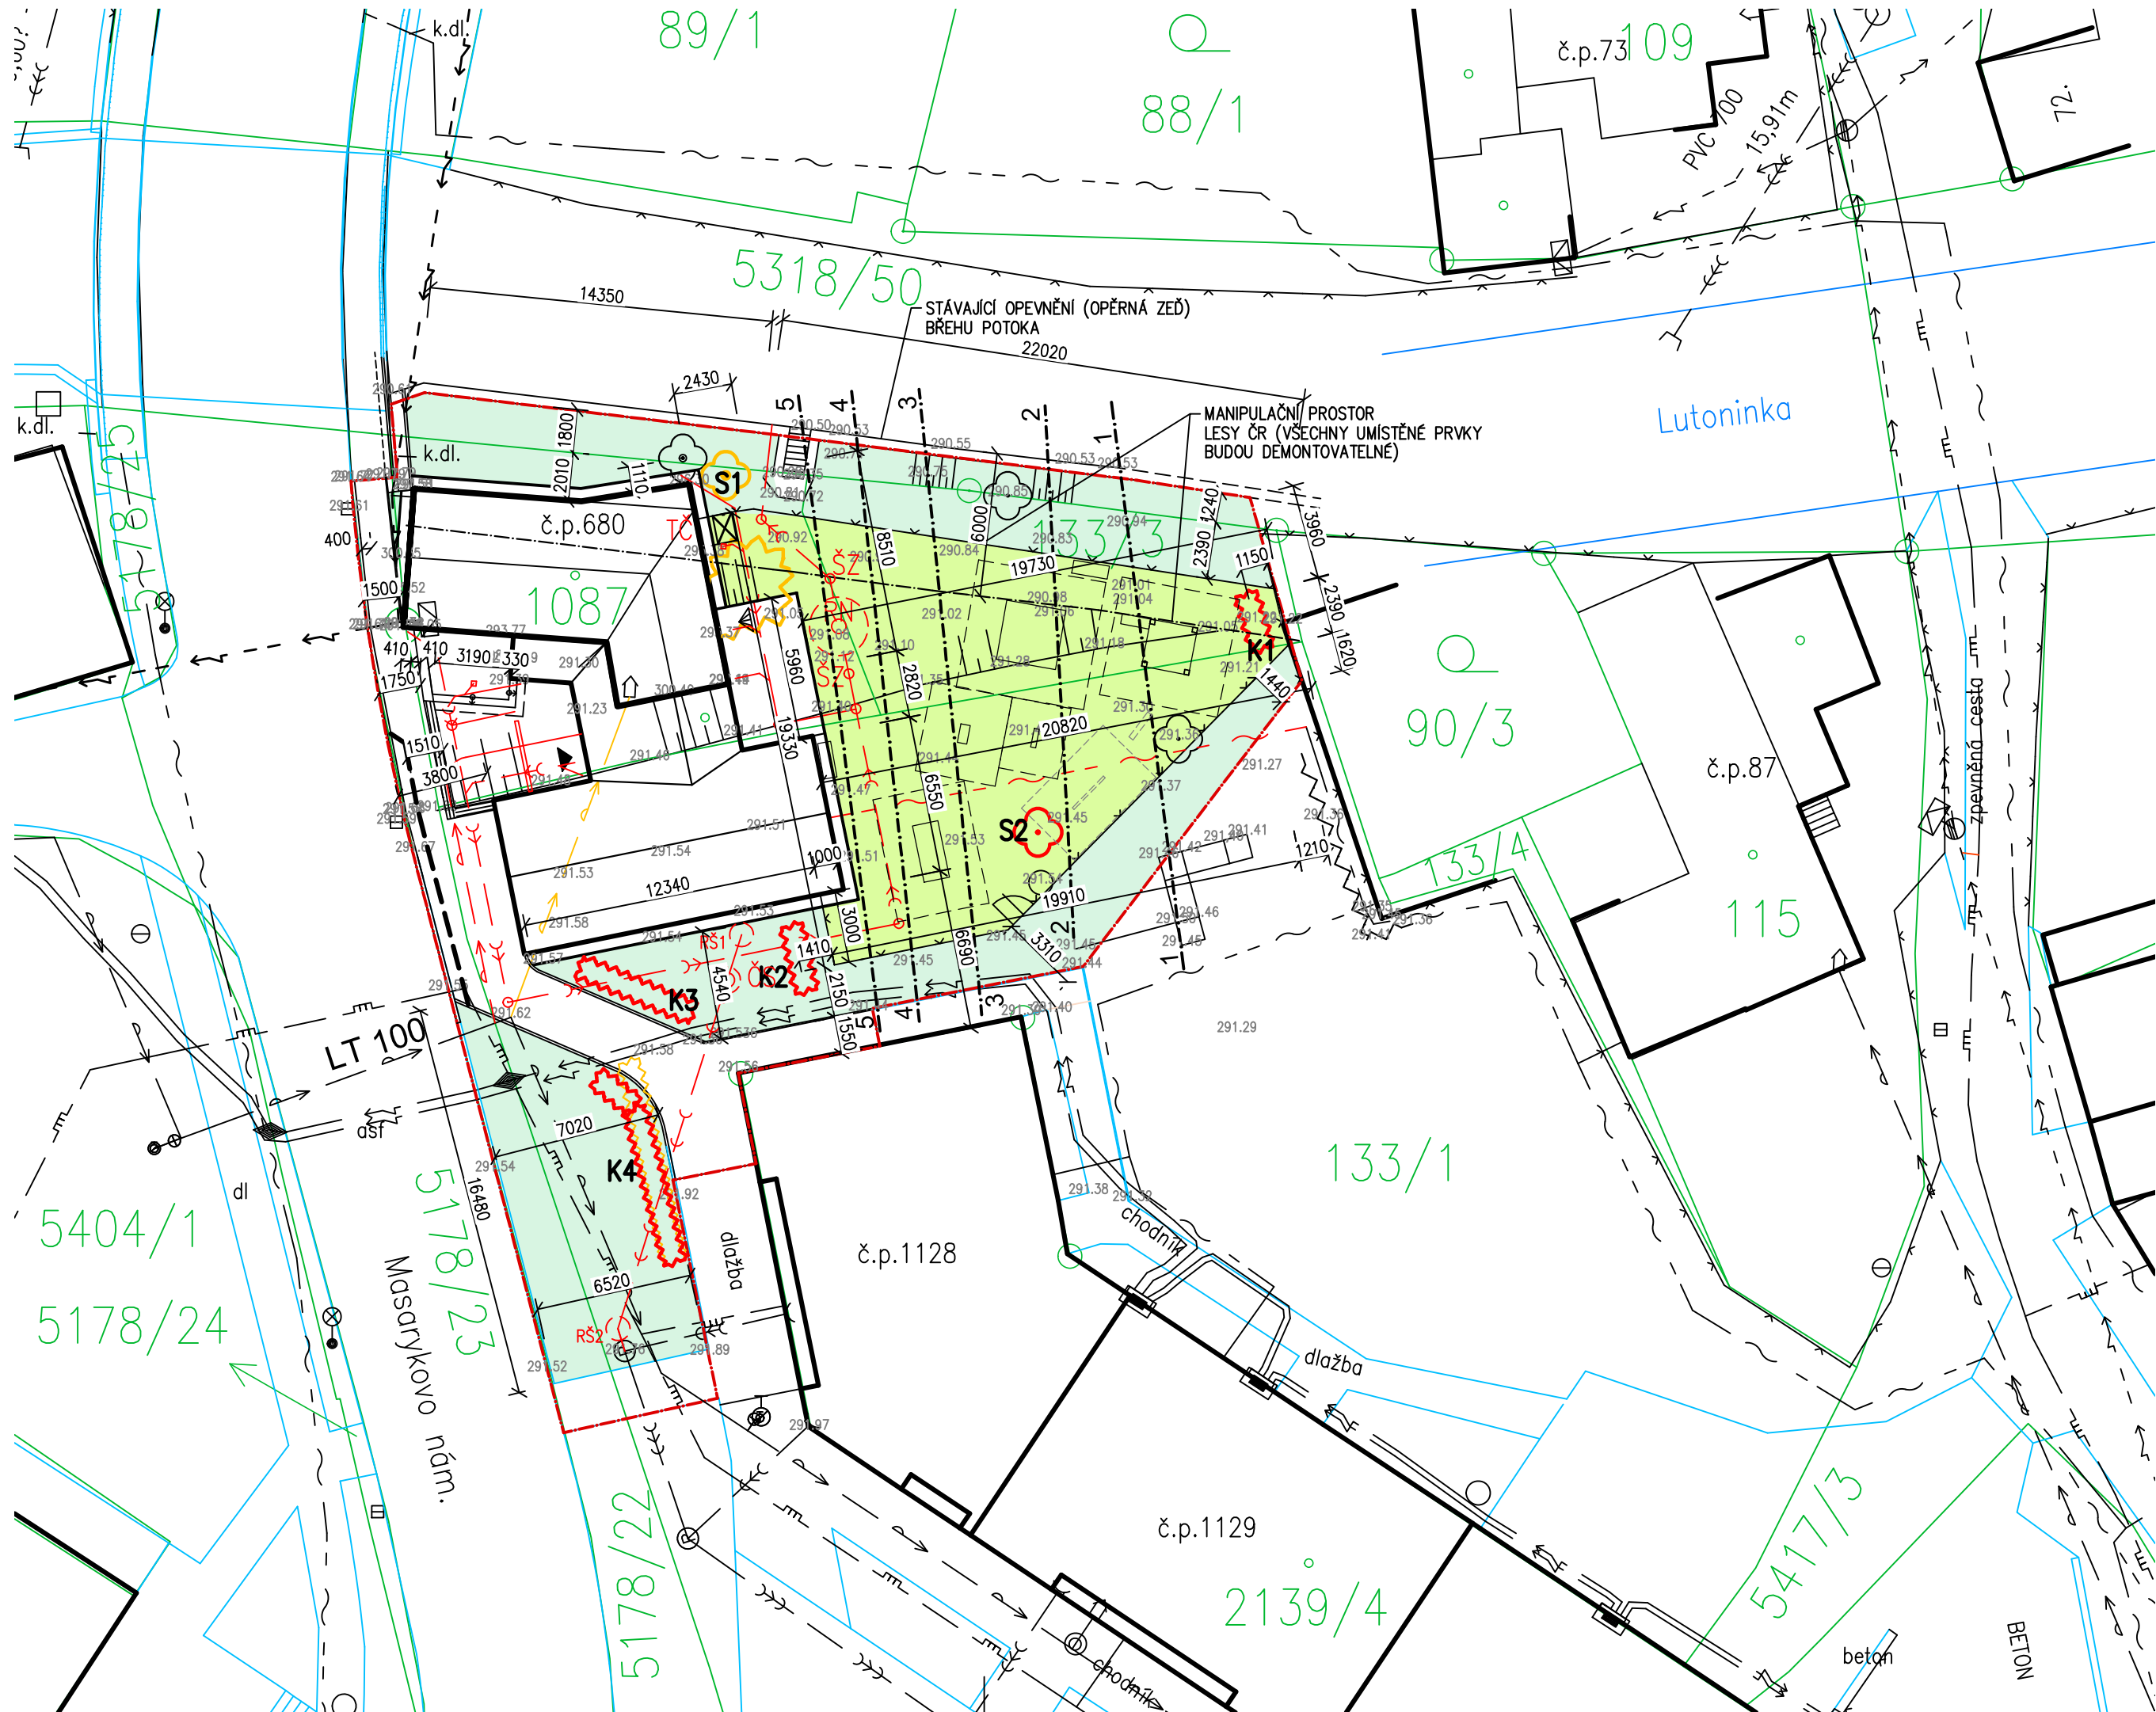

LEGENDA ČAR

- STÁVAJÍCÍ OBJEKT
- PŘÍSTAVBA OBJEKTU
- HRANICE KATASTRU
- ZPEVNĚNÉ PLOCHY STÁVAJÍCÍ
- ZPEVNĚNÉ PLOCHY NOVÉ A OBNOVENÉ
- HERNÍ PRVKY
- STÁVAJÍCÍ OPLOCENÍ
- NOVÉ OPLOCENÍ
- ZÁBRADLÍ 0,5 m OD OBRUBNÍKU SILNICE I/69
- HLAVNÍ VSTUP DO OBJEKTU (VSTUP DĚTI, PERSONÁLU, ZÁSOBOVÁNÍ)
- VEDLEJŠÍ VSTUP NA ZAHRADU – DĚTSKÉ HRISTĚ

LEGENDA SADOVÝCH ÚPRAV

- STÁVAJÍCÍ STROMY
- STÁVAJÍCÍ ŽIVÝ PLOT
- STROMY – KÁCENÍ 1. SMRK OBVOD 137 cm VE VÝŠCE 130 cm
- LISTNATÉ KEŘE – KÁCENÍ
- NOVÉ STROMY "S2" – JAVOR BABYKA (ACER CAMPESTRE 'RED SHINE')
- NOVÝ TVAROVANÝ ŽIVÝ PLOT "K1 – K4" PTAČÍ ZOB (LIGUSTRUM OVALIFOLIUM)

LEGENDA PLOCH


- HRANICE ŘEŠENÉHO ÚZEMÍ
- HRISTĚ (ZAHRADA) DĚTSKÝCH SKUPIN (cca 252 m2)
- DOTČENÉ NEZPEVNĚNÉ PLOCHY – UVEDENO DO PŮVODNÍHO STAVU (UROVNĚNÍ TERÉNU V PLOŠE, OPĚTOVNĚ ZALOŽENÍ NÍZKÉHO ŽIVÉHO PLOTU, ZATRAVNĚNÍ)
- SOUVISEJÍCÍ S PŘÍPRAVOU HRISTĚ (cca 174,8 m2)
- OKOLNÍ PLOCHY (cca 132,15 m2)

LEGENDA ČAR (STÁVAJÍCÍ INŽENÝRSKÉ SÍTĚ)

- VEDENÍ ELEKTRO NADZEMNÍ
- VEDENÍ ELEKTRO PODZEMNÍ
- STÁVAJÍCÍ PŘÍPOJKA JEDNOTNÉ KANALIZACE
- STÁVAJÍCÍ STOKA JEDNOTNÉ KANALIZACE
- PLYNOVOD NTL
- PLYNOVOD STL
- VODOVOD
- SDĚLOVACÍ VEDENÍ

(NAPOJENÍ NA INŽENÝRSKÉ SÍTĚ)

- ÚPRAVA STÁVAJÍCÍHO NADZEMNÍHO VEDENÍ NN (VE VLASTNÍM VÝŠKOVÉM PÁDĚ)
- PŘÍPOJKA SPLAŠKOVÉ KANALIZACE
- DEŠŤOVÁ KANALIZACE – NAPOJENO NA RETENČNÍ NÁDRŽ
- PŘELOŽKA PŘÍPOJKY VODOVODU
- PŘELOŽKA PŘÍPOJKY SDĚLOVACÍHO VEDENÍ (CETIN)
- PŘEDBĚŽNÁ POZICE RETENČNÍ NÁDRŽE NA DEŠŤOVOU VODU S PŘEPÁDEM DO VODOTEČE (ZÁSOKOVÁNÍ V MÍSTĚ NENÍ MOŽNÉ, VE SMĚRU TOKU A ZÁSOKOVÁNÍ JE ŽELEZOBETONOVÁ OPĚRNÁ ZĚď ODDELUJÍCÍ VODOTEČ)
- KANALIZAČNÍ ŠACHTY (SZ=ŠACHTA SE ZPĚTNOU KLAPKOU)
- TČ VENKOVNÍ JEDNOTKA TEPELNÉHO ČERPADLA
- ČS ČERPAČÍ STANICE SPLAŠKOVÉ KANALIZACE

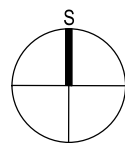

VYPRACOVAL:		KRESLIL:	VEDOUCÍ PROJEKCE:	ZHOTOVITEL  investice-projekty-realizace Jasenická 1828, 755 01 Vsetín Czech Republic tel/fax 571431936	
Ing. ZDENKA TRČÁLKOVÁ		Ing. ZDENKA TRČÁLKOVÁ	Ing. LIBOR HOLUB		
OBJEDNATEL: MĚSTO VIZOVICE			MÍSTO STAVBY: MASARYKOVO NÁM. 680, VIZOVICE		
NÁZEV AKCE: REKONSTRUKCE A PŘÍSTAVBA DOMU Č.P. 680					
OBJEKT:		S004 ZELEŇ			
PROFESE:		D.1 DOKUMENTACE STAVEBNÍHO NEBO INŽENÝRSKÉHO OBJEKTU			
DRUH:		D.1.1 ARCHITEKTONICKO – STAVEBNÍ ŘEŠENÍ			
NÁZEV VÝKRESU: SITUACE					
MĚŘÍTKO:		STAV. OBJEKT:		Č. VÝKRESU:	
1:250		S004		01	