




ŘEZ 1-1

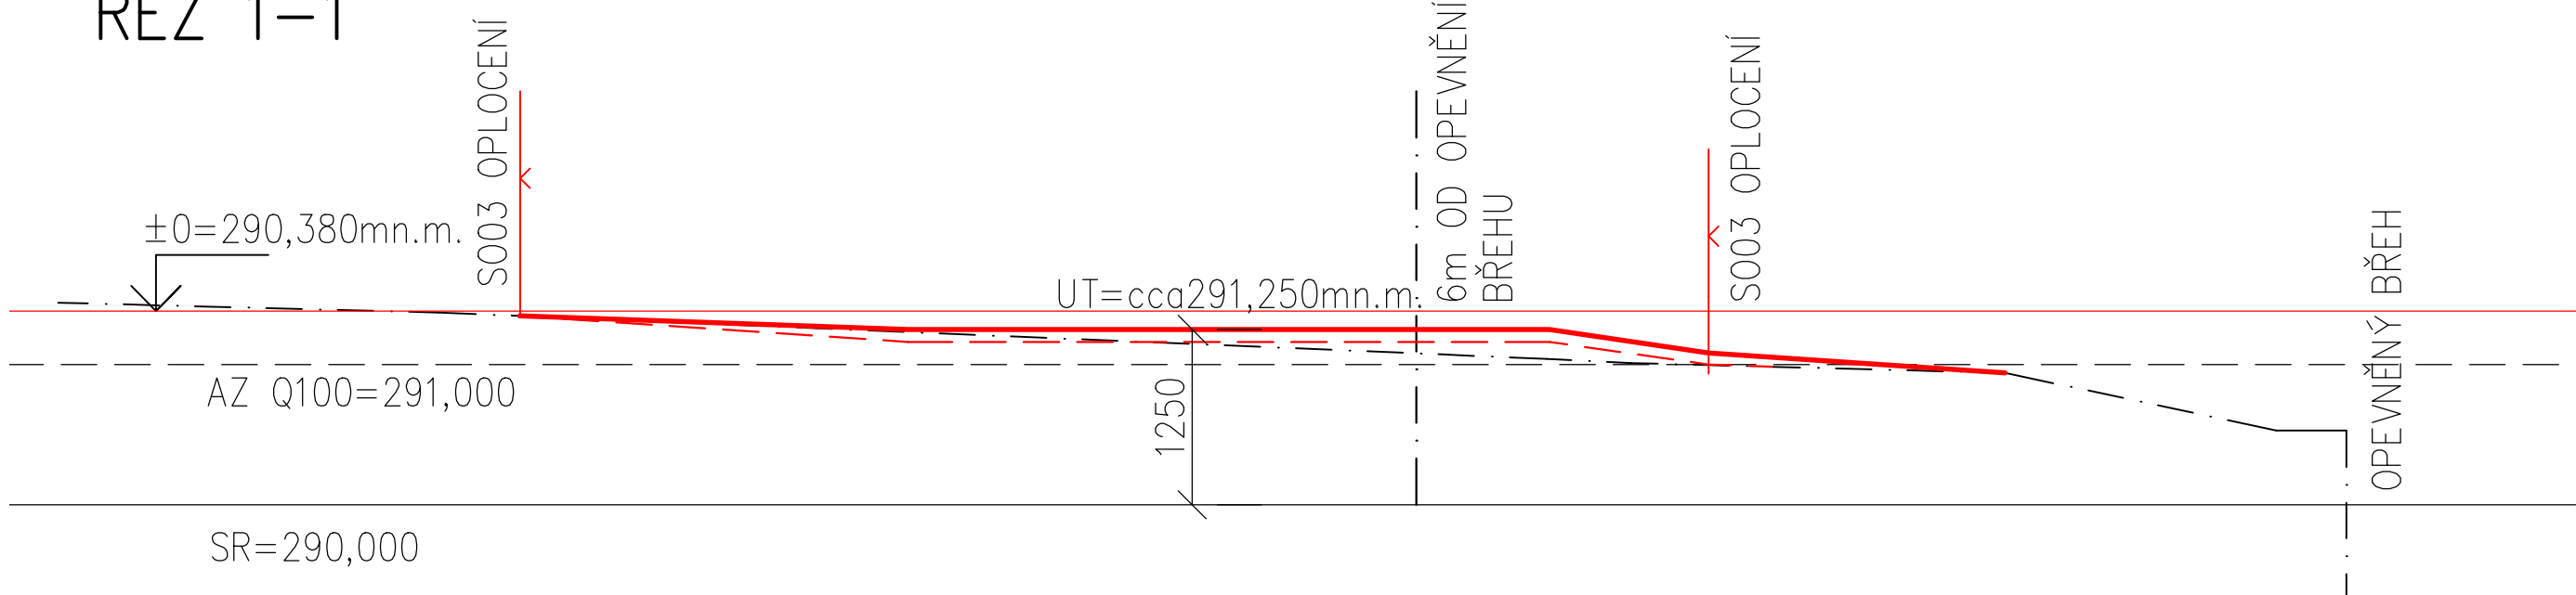


ŘEZ 2-2

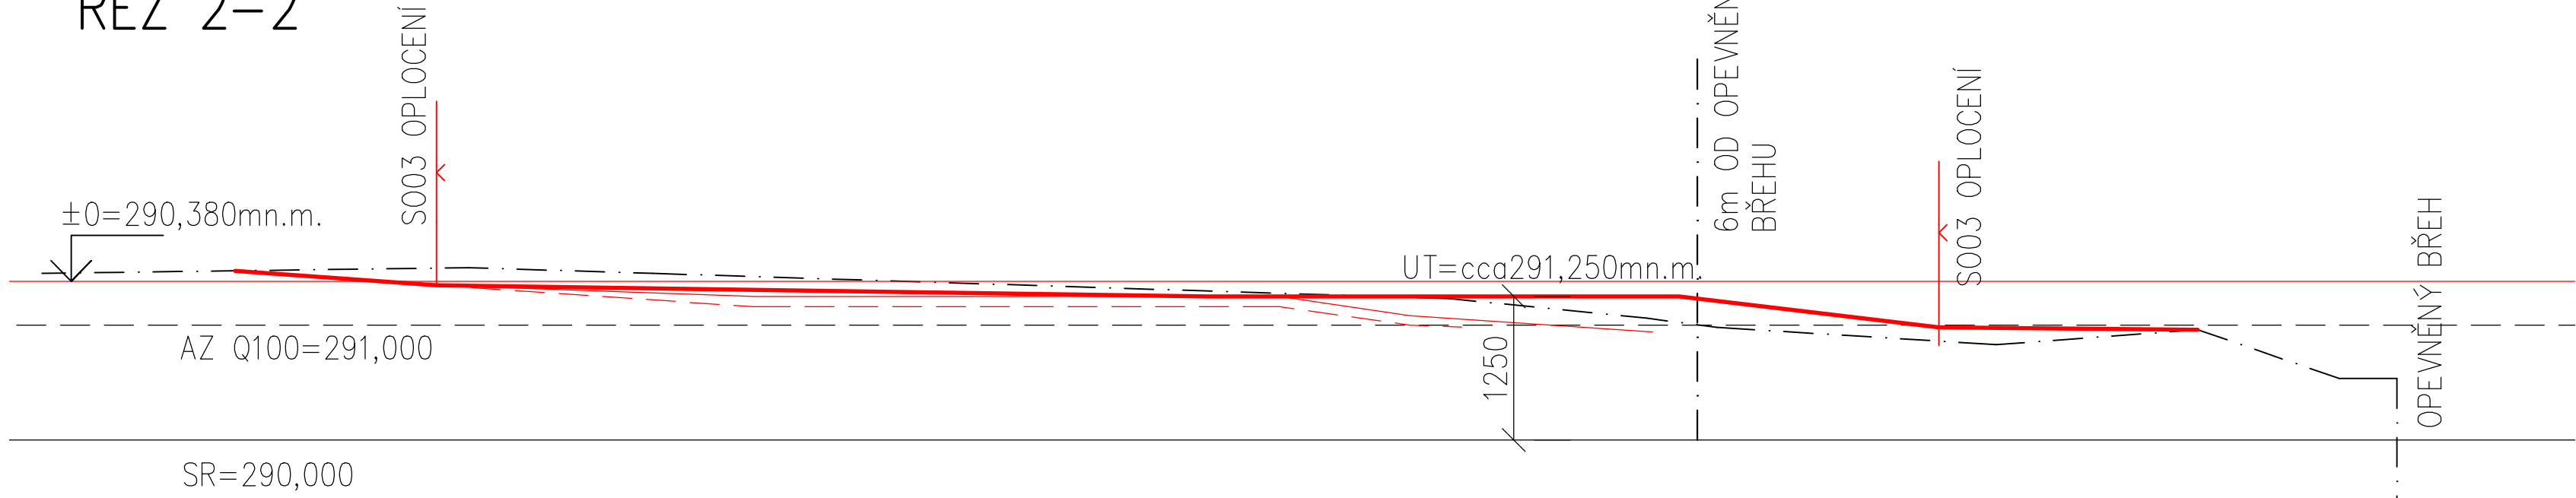


ŘEZ 3-3

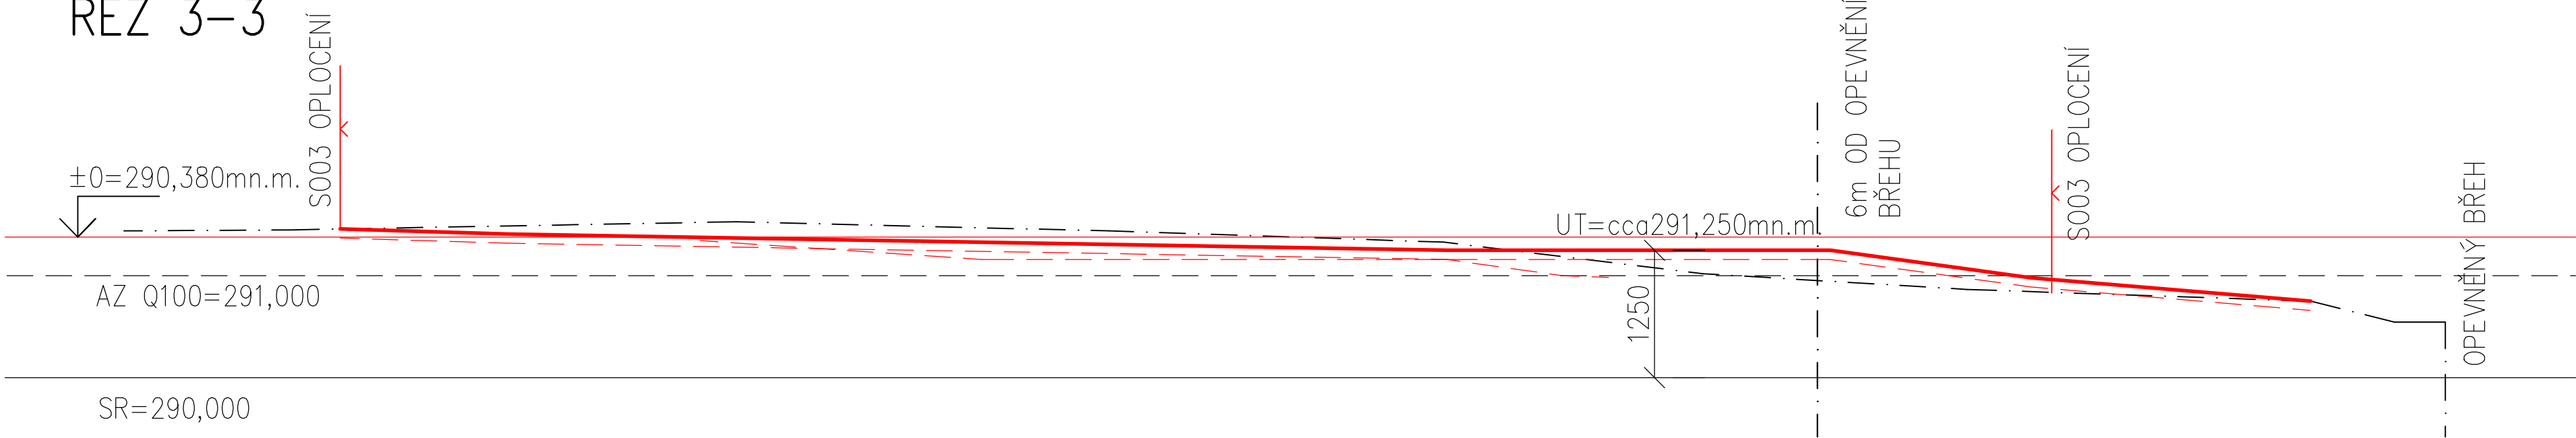

ŘEZ 4-4

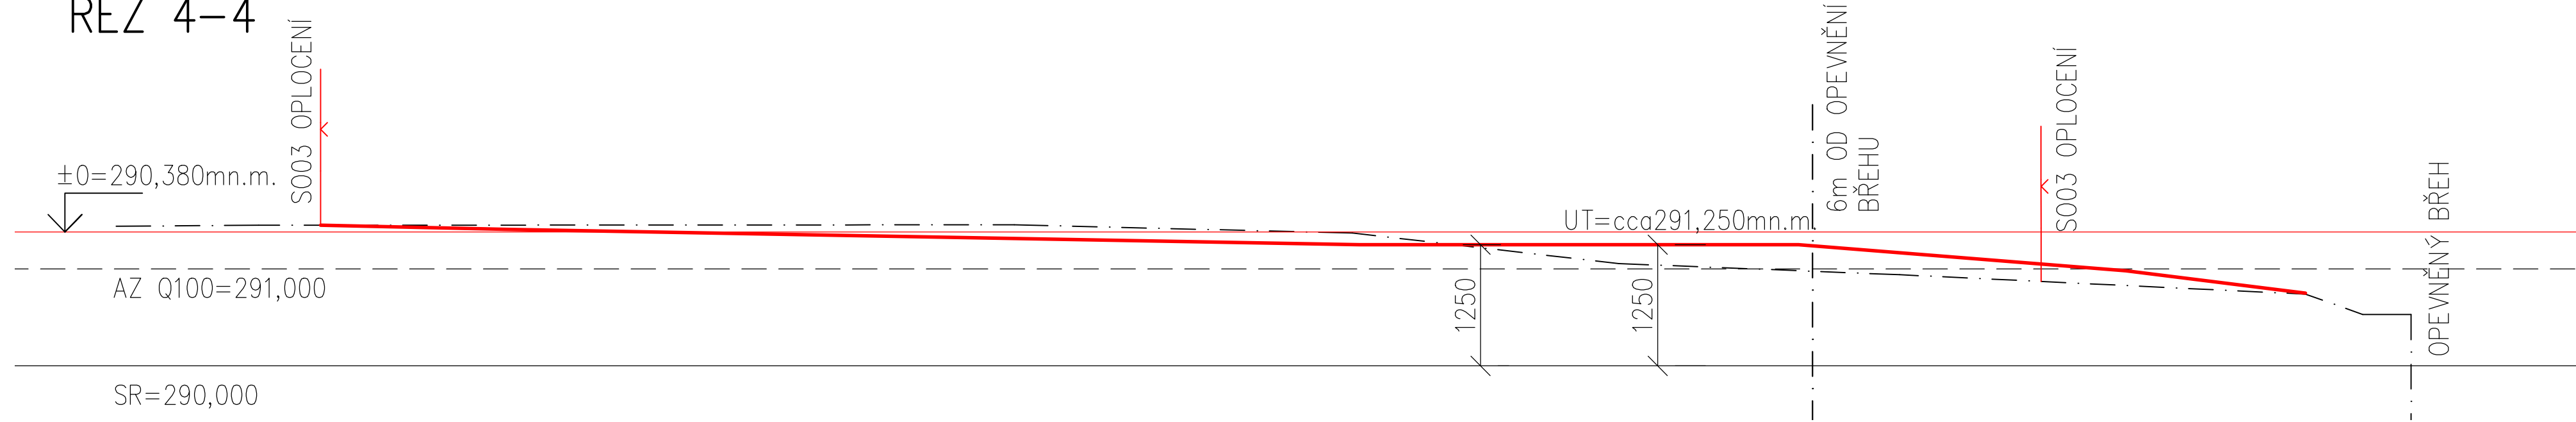

ŘEZ 5-5

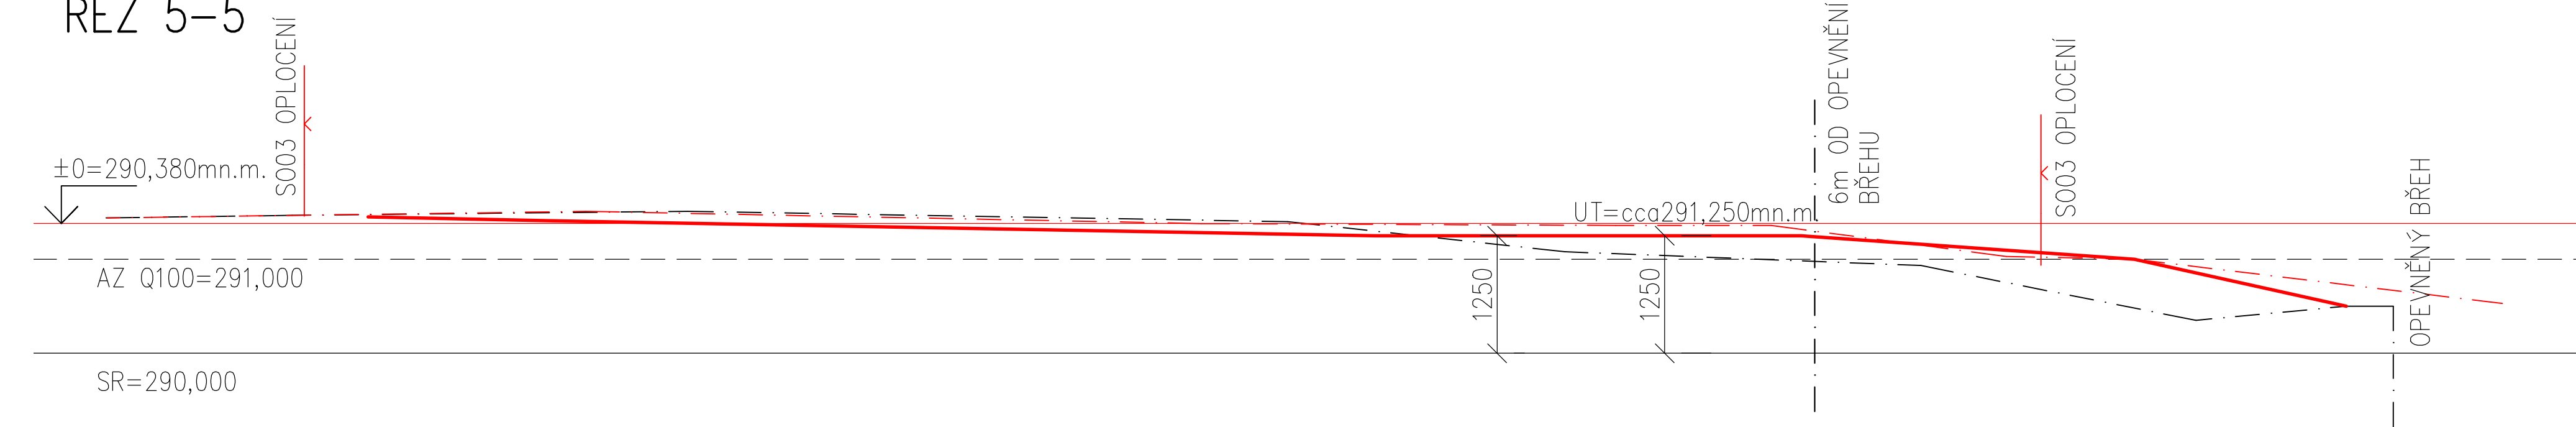

VYPRACOVAL:		KRESLIL:	VEDOUcí PROJEKCE:	ZHOTOVITEL  investice - projekty - realizace Jasenická 1828, 755 01 Vsetín Czech Republic tel/fax 571431936	
Ing. ZDENKA TRČÁLKOVÁ		Ing. ZDENKA TRČÁLKOVÁ	Ing. LIBOR HOLUB		
OBJEDNATEL: MĚSTO VIZOVICE		MÍSTO STAVBY: MASARYKOVO NÁM. 680, VIZOVICE			
NÁZEV AKCE: REKONSTRUKCE A PŘÍSTAVBA DOMU Č.P. 680				ZAKÁZKA: 1415/2023/IPR	
				STUPEŇ DOK.: DPS	
OBJEKT: S004 ZELEŇ		DATUM: LISTOPAD 2024			
PROFESE:	D.1 DOKUMENTACE STAVEBNÍHO NEBO INŽENÝRSKÉHO OBJEKTU			ARCHÍV:	FORMÁT:
DRUH:	D.1.1 ARCHITEKTONICKO – STAVEBNÍ ŘEŠENÍ			1415_DPS_S004_REZY	2x44
NÁZEV VÝKRESU: ŘEZY		MĚŘÍTKO:	STAV. OBJEKT:	Č. VÝKRESU:	
		1:250	S004	02	