


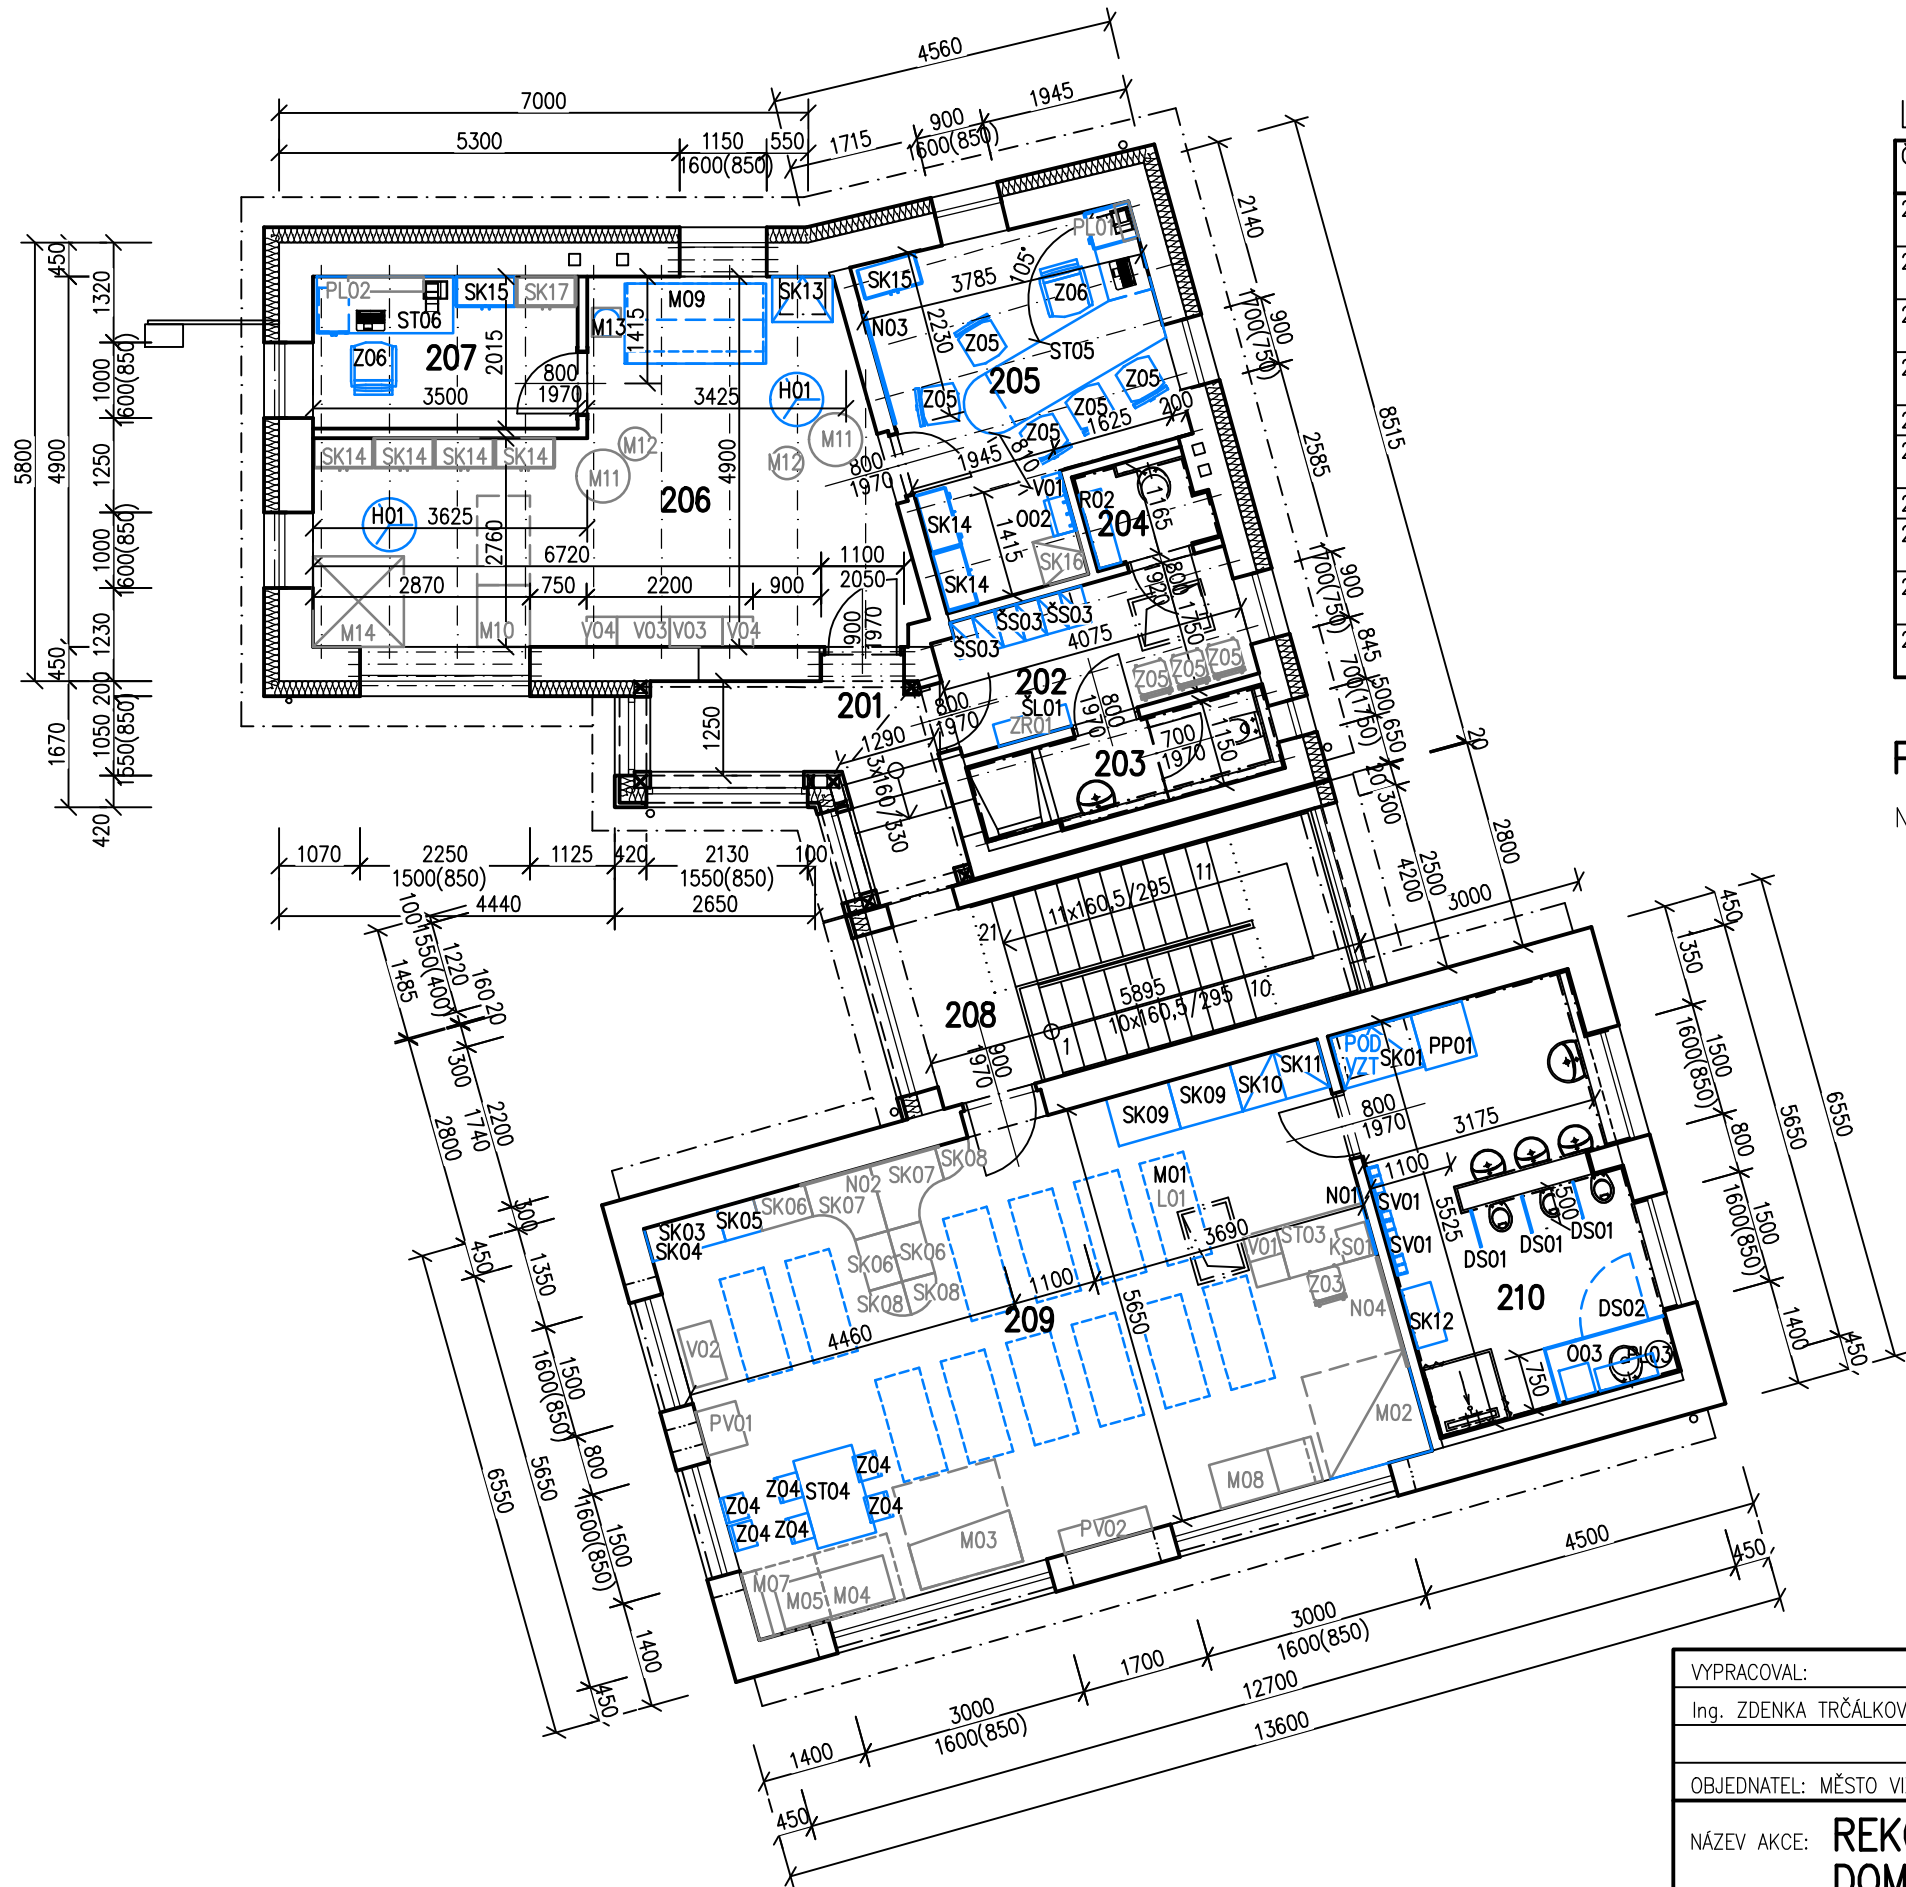


LEGENDA MÍSTNOSTÍ

Číslo	Název	Plocha [m ²]	Podlaha	Stěny	Strop	Poznámka
201	CHODBA	7,23	PVC PODLAHOVINA	OMÍTKA VÁPENNÁ ŠTUKOVÁ, OMYV. NÁTĚR V. 1500mm	SVĚŠENÝ PODHLED S PO	LIŠTA PVC
202	ŠATNA PERSONÁL	7,28	PVC PODLAHOVINA	OMÍTKA VÁPENNÁ ŠTUKOVÁ, OMYV. NÁTĚR V. 2000mm	OBKLAD	LIŠTA PVC
203	WC, UMÝVÁRNA PERSONÁL	4,05	KERAMICKÁ DLAŽBA	OMÍTKA VÁPENNÁ, KERAM. OBKLAD V.2000mm	OBKLAD	
204	ÚKLIDOVÁ MÍSTNOST	1,95	KERAMICKÁ DLAŽBA	OMÍTKA VÁPENNÁ, KERAM. OBKLAD V.1500mm	OBKLAD	
205	KANCELÁŘ	15,05	PVC PODLAHOVINA	OMÍTKA VÁPENNÁ ŠTUKOVÁ	AKUSTICKÝ OBKLAD	LIŠTA PVC
206	RELAX MÍSTNOST (SNOEZELEN)	29,73	PVC PODLAHOVINA	OMÍTKA VÁPENNÁ ŠTUKOVÁ, OMYV. NÁTĚR V. 1500mm	AKUSTICKÝ OBKLAD	LIŠTA PVC
207	KANCELÁŘ	7,04	PVC PODLAHOVINA	OMÍTKA VÁPENNÁ ŠTUKOVÁ	OBKLAD	LIŠTA PVC
208	SCHODIŠTĚ	15,13	KERAMICKÁ DLAŽBA	OMÍTKA VÁPENNÁ ŠTUKOVÁ, OMYV. NÁTĚR V. 1500mm	SÁDROKARTONOVÝ PODHLED	KERAM.SOKL 100 mm
209	HERNA, LOŽNICE	52,69	PVC PODLAHOVINA	OMÍTKA VÁPENNÁ ŠTUKOVÁ, OMYV. NÁTĚR V. 1500mm	AKUSTICKÝ PODHLED	LIŠTA PVC
210	WC, UMÝVÁRNA	17,57	KERAMICKÁ DLAŽBA	OMÍTKA VÁPENNÁ, KERAM. OBKLAD V.2000mm	OMÍTKA VÁPENNÁ ŠTUKOVÁ	

POZNÁMKA

NÁBYTEK A VYBAVENÍ VYKRESLENÉ ŠEDOU BARVOU NEBUDE REALIZOVÁNO V RÁMCI TÉTO STAVBY

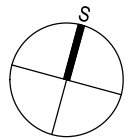

VYPRACOVAL:		VYPRACOVAL:		VEDOUCÍ PROJEKCE:		ZHOTOVITEL  <i>investice – projekty – realizace</i> Jasenická 1828, 755 01 Vsetín Czech Republic tel/fax 571431936					
Ing. ZDENKA TRČÁLKOVÁ		Ing. ZDENKA TRČÁLKOVÁ		Ing. LIBOR HOLUB							
OBJEDNATEL: MĚSTO VIZOVICE			MÍSTO STAVBY: MASARYKOVO NÁM. 680, VIZOVICE								
NÁZEV AKCE: REKONSTRUKCE A PŘÍSTAVBA DOMU Č.P. 680						ZAKÁZKA: 1415/2023/IPR					
						STUPEŇ DOK.: DPS					
OBJEKT:		S006 NÁBYTEK A VYBAVENÍ				DATUM: LISTOPAD 2024					
PROFESE:		D.1. DOKUMENTACE STAVEBNÍHO NEBO INŽENÝRSJÉHO OBJEKTU				ARCHÍV:		FORMÁT:			
DRUH:		D.1.1 ARCHITEKTONICKO – STAVEBNÍ ŘEŠENÍ				1415_DPS_S006_b		2xA4			
NÁZEV VÝKRESU: PŮDORYS 2.NP						MĚŘITKO: 1:100		STAV. OBJEKT: S006		Č. VÝKRESU: 02	