


KOORDINAČNÍ SITUAČNÍ VÝKRES, M 1:500

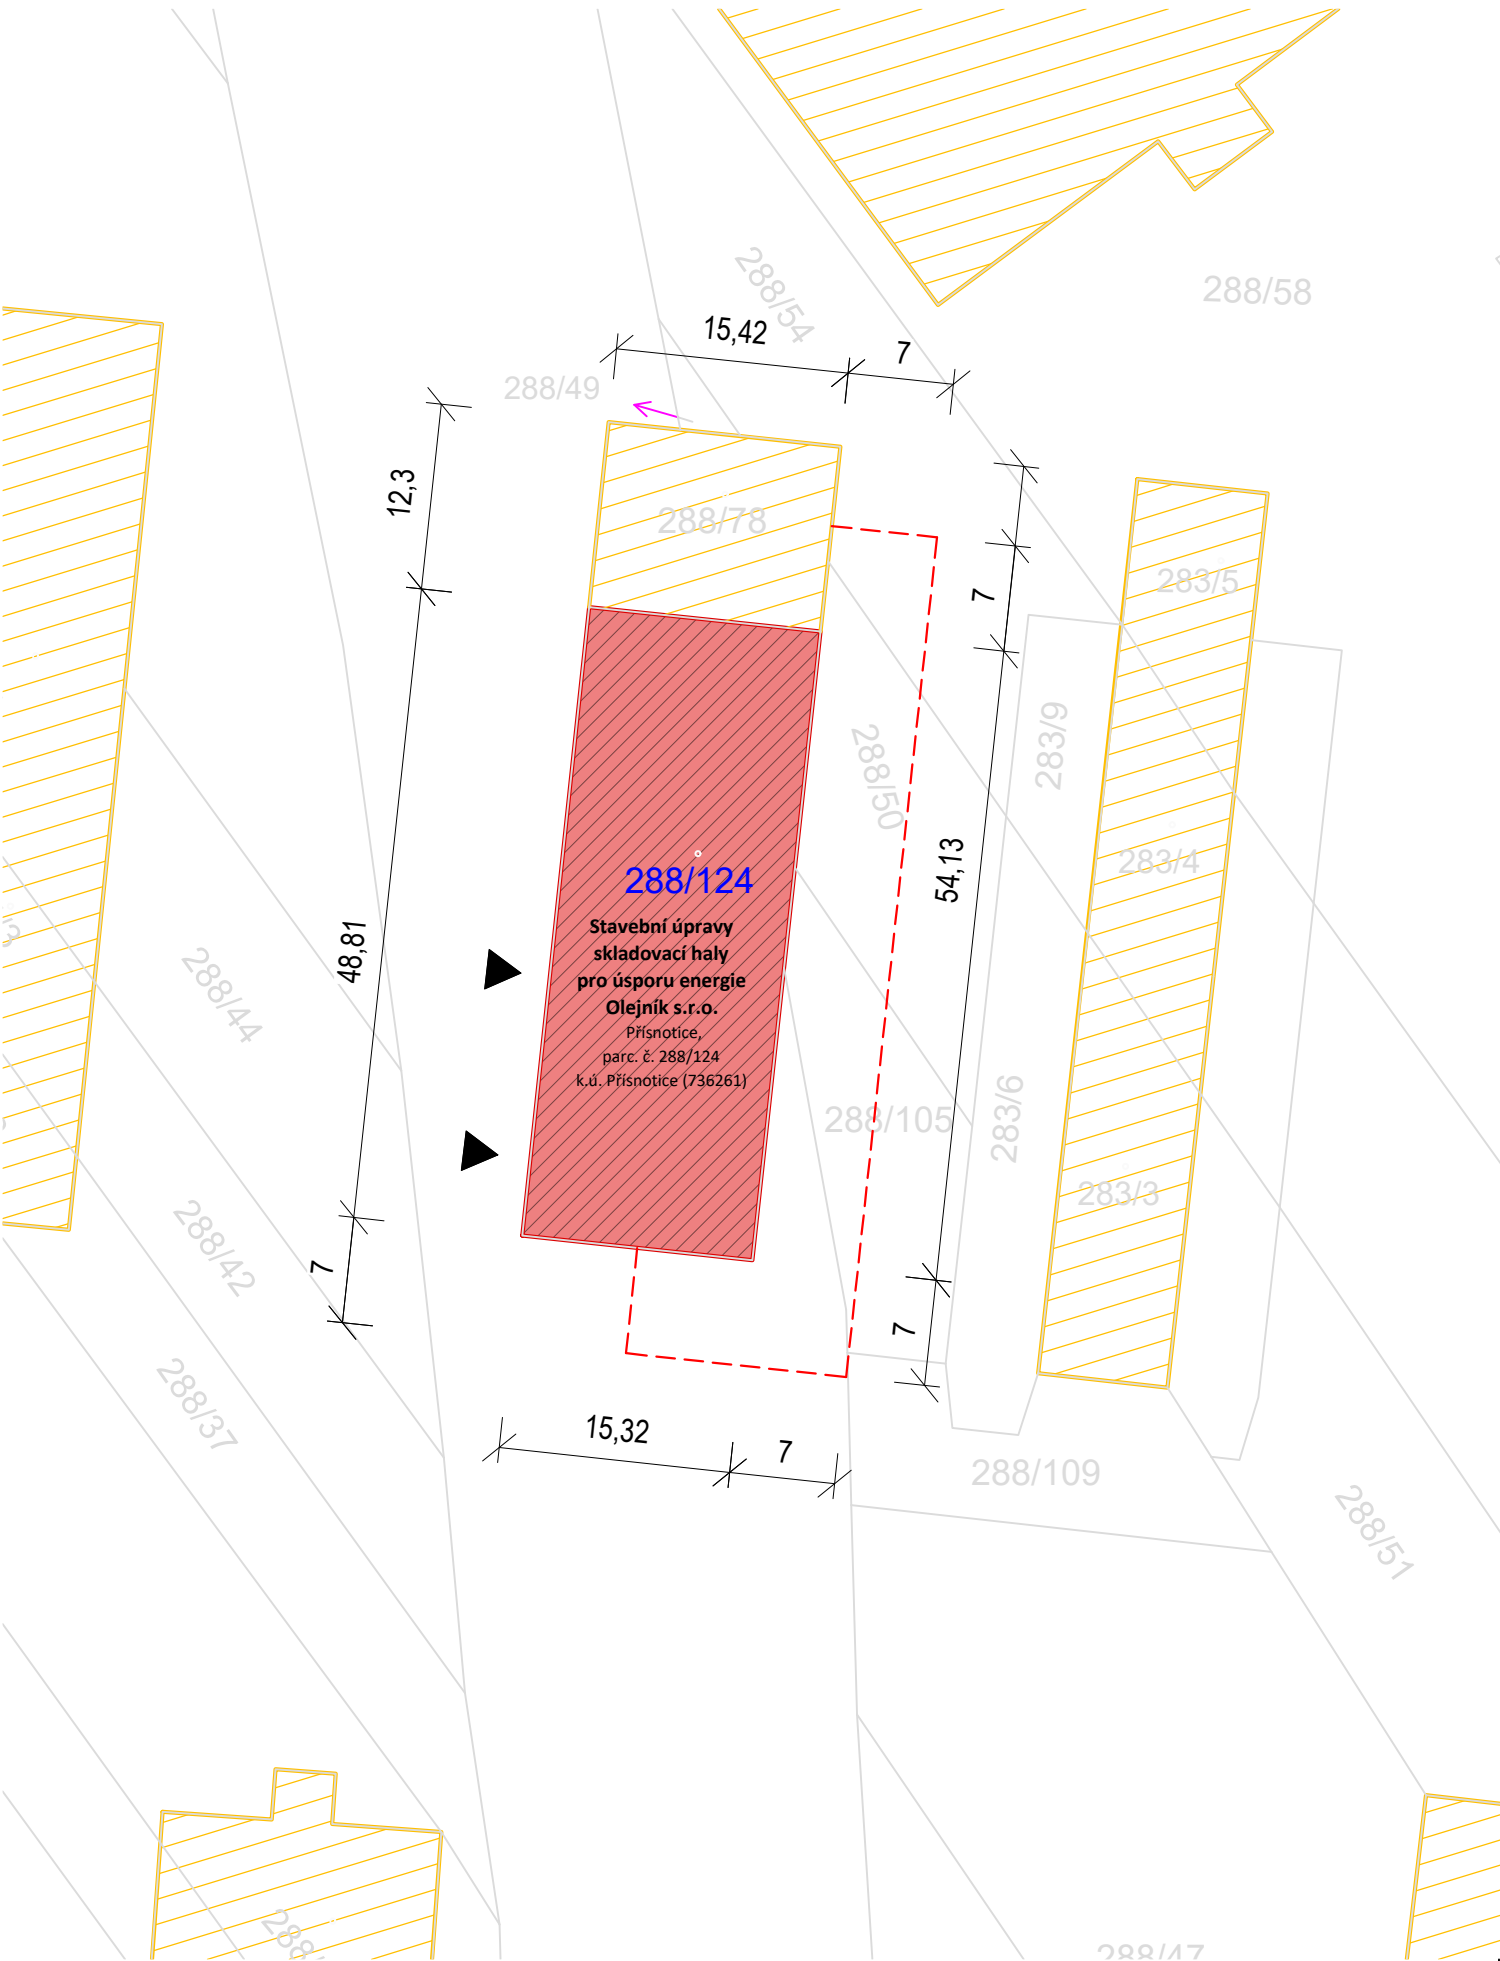

LEGENDA:

- PŘÍSTAVBA PRO OLEJNÍK S.R.O.,
PŘÍSNOTICE Č.P. 340, PARC. Č. 288/124, K.Ú. PŘÍSNOTICE (736261)
- VEDLEJŠÍ STAVEBNÍ OBJEKT
- HLAVNÍ VSTUP DO OBJEKTU

LEGENDA ZNAČENÍ:

- KATASTRÁLNÍ MAPA
- 286/1

K.Ú. PŘÍSNOTICE (736261)
- HRANICE BPEJ
- GEODETICKÉ ZAMĚŘENÍ STAVBY
- OCHRANNÉ PÁSMO FVE 7 m OD VNĚJŠÍHO LÍCE OBV. ZDIVA

SOUŘADNICOVÝ SYSTÉM: S-JTSK | VÝŠKOVÝ SYSTÉM: 0,000 = 227,000 m n.m. B.P.V.

GENERÁLNÍ PROJEKTANT: DRS stavební s.r.o. Pražákova 1008/69, 639 00 Brno, IČ: 063 24 827 DAVID ŠPRINCL mail: sprincl@drsstavebni.cz tel.: +420 604 157 579			AUTORIZAČNÍ RAZÍTKO:	
PROJEKTY STAVBY INŽENÝRSKÁ ČINNOST ROZPOČTY				
PROJEKTANT: ING. ARCH. ANASTASIIA BELOUSOVA		KONTROLA: DAVID ŠPRINCL		
		AUTORIZACE: ING. PAVEL KUČINSKÝ		
INVESTOR: OLEJNÍK s.r.o., Výhon 340, Přísnovice, 66463 IČO: 26955644				
STAVBA: Stavební úpravy skladovací haly pro úsporu energie Olejník s.r.o.			STUPEŇ PD: DSP	ČÍSLO PARÉ:
MÍSTO: Přísnovice č.p. 340, parc. č. 288/124			DATUM: 01/2023	
KAT. ÚZEMÍ: Přísnovice (736261)		KRAJ: JIHMORAVSKÝ	POČET A4: 2x A4	Č. VÝKRESU:
OBJEKT: SO.01		ZAK. Č.: 24_P002	MĚŘÍTKO: 1:500	
NÁZEV: KOORDINAČNÍ SITUAČNÍ VÝKRES			ČÁST PD: C.	03
TENTO VÝKRES POUŽÍVÁ OCHRANY DLE ZÁKONA Č. 121/2000 SB. (AUTORSKÝ ZÁKON). ORIGINAL TOHOTO VÝKRESU A NÁVRH ŘEŠENÍ NA NĚM ZOBRAZENÉ JSOU MAJETKEM AUTORA. BEZ SOUHLASU AUTORA NENÍ MOŽNÉ TUTO DOKUMENTACI ANI JEJÍ ČÁSTI KOPÍROVAT A JINAK VEŘEJNĚ ROZŠÍŘOVAT.				