


POHLEDY - VÝCHODNÍ, M 1:100

POHLED - VÝCHODNÍ - STÁVAJÍCÍ

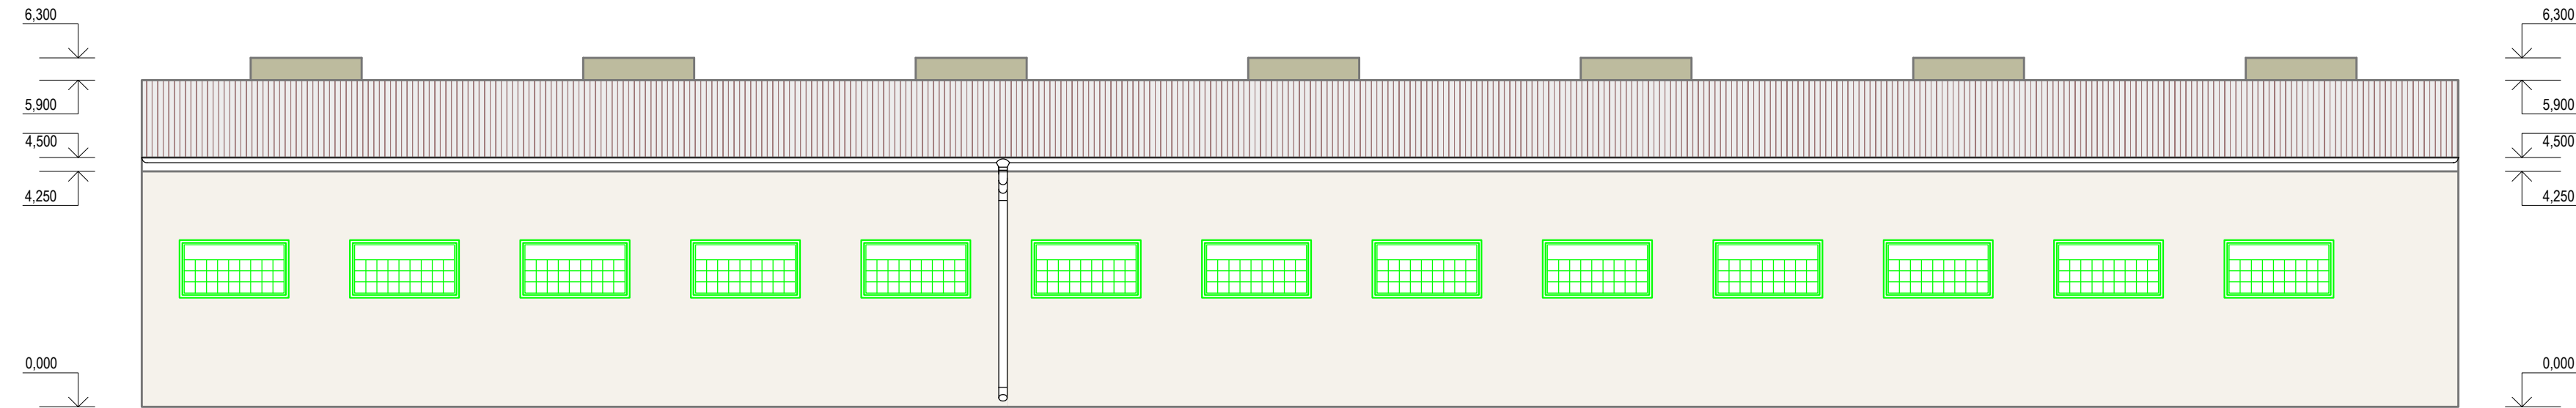


LEGENDA MATERIÁLŮ

- STŘEŠNÍ PLECHOVÁ KRYTINA + SYSTÉMOVÉ DOPLŇKY
- FASÁDNÍ OMÍTKA
- SOKL - MARMOLIT

LEGENDA MATERIÁLŮ

- NOVÉ KONSTRUKCE

POHLED - VÝCHODNÍ - NOVÝ STAV

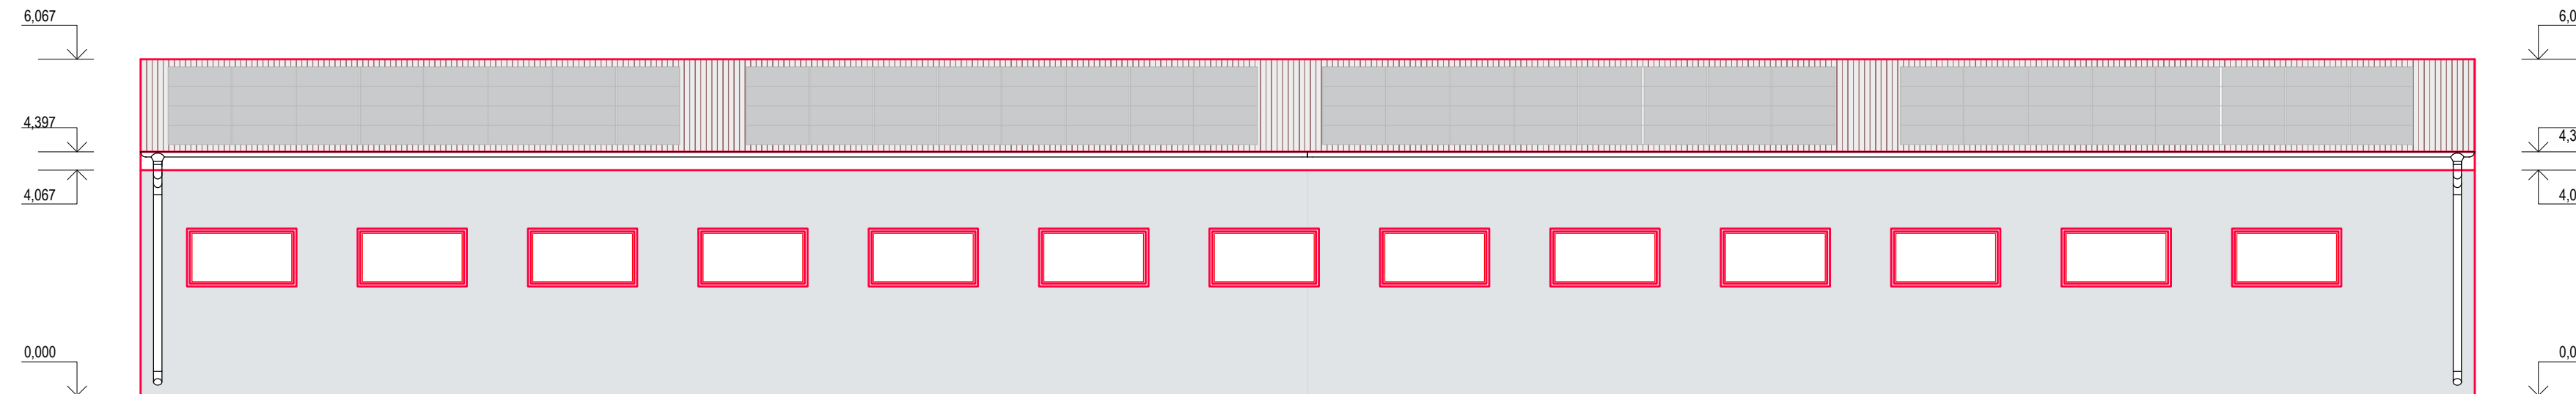

SOUŘADNICOVÝ SYSTÉM: S-JTSK | VÝŠKOVÝ SYSTÉM: 0,000 = 227,000 m n.m. B.P.V.

|   |  |                                 |                |
|---|--|---------------------------------|----------------|
| GENERÁLNÍ PROJEKTANT:<br><b>DRS stavební s.r.o.</b><br>Pražákova 1008/69, 639 00 Bmo, IČ: 063 24 827<br>DAVID ŠPRINCL<br>mail: sprinc@drsstavebni.cz<br>tel.: +420 604 157 579                                                                               |  | AUTORIZAČNÍ RAZÍTKO:            |                |
| PROJEKTY   STAVBY   INŽENÝRSKÁ ČINNOST   ROZPOČTY   |  |                                 |                |
| PROJEKTANT: ING. ARCH. ANASTASIIA BELOUSOVA   |  | KONTROLA: DAVID ŠPRINCL         |                |
| INVESTOR: OLEJNÍK s.r.o., Výhon 340, Přisnotice, 66463<br>IČO: 26955644   |  | AUTORIZACE: ING. PAVEL KUČINSKÝ |                |
| STAVBA: Stavební úpravy skladovací haly pro úsporu energie Olejník s.r.o.   |  | STUPEŇ PD: DSP                  | ČÍSLO PARÉ:    |
| MÍSTO: Přisnotice č.p. 340, parc. č. 288/124   |  | DATUM: 01/2023                  |                |
| KAT. ÚZEMÍ: Přisnotice (736261)   |  | KRAJ: JIHO-MORAVSKÝ             | Č. VÝKRESU: 02 |
| OBJEKT: SO.01   |  | ZAK. Č.: 24_P002                |                |
| NÁZEV: POHLEDY - VÝCHODNÍ   |  | ČÁST PD: D.1.1.                 |                |
| TENTO VÝKRES POUŽÍVÁ OCHRANY DLE ZÁKONA Č. 121/2000 SB. (AUTORSKÝ ZÁKON). ORIGINÁL TOHOTO VÝKRESU A NÁVRH ŘEŠENÍ NA NĚM ZOBRAZENÉ JSOU MAJETKEM AUTORA. BEZ SOUHLASU AUTORA NENÍ MOŽNÉ TUTO DOKUMENTACI ANI JEJÍ ČÁSTI KOPÍROVAT A JINAK VEŘEJNĚ ROZŠÍŘOVAT. |  |                                 |                |