


KATASTRÁLNÍ A KOORDINAČNÍ
SITUAČNÍ VÝKRES

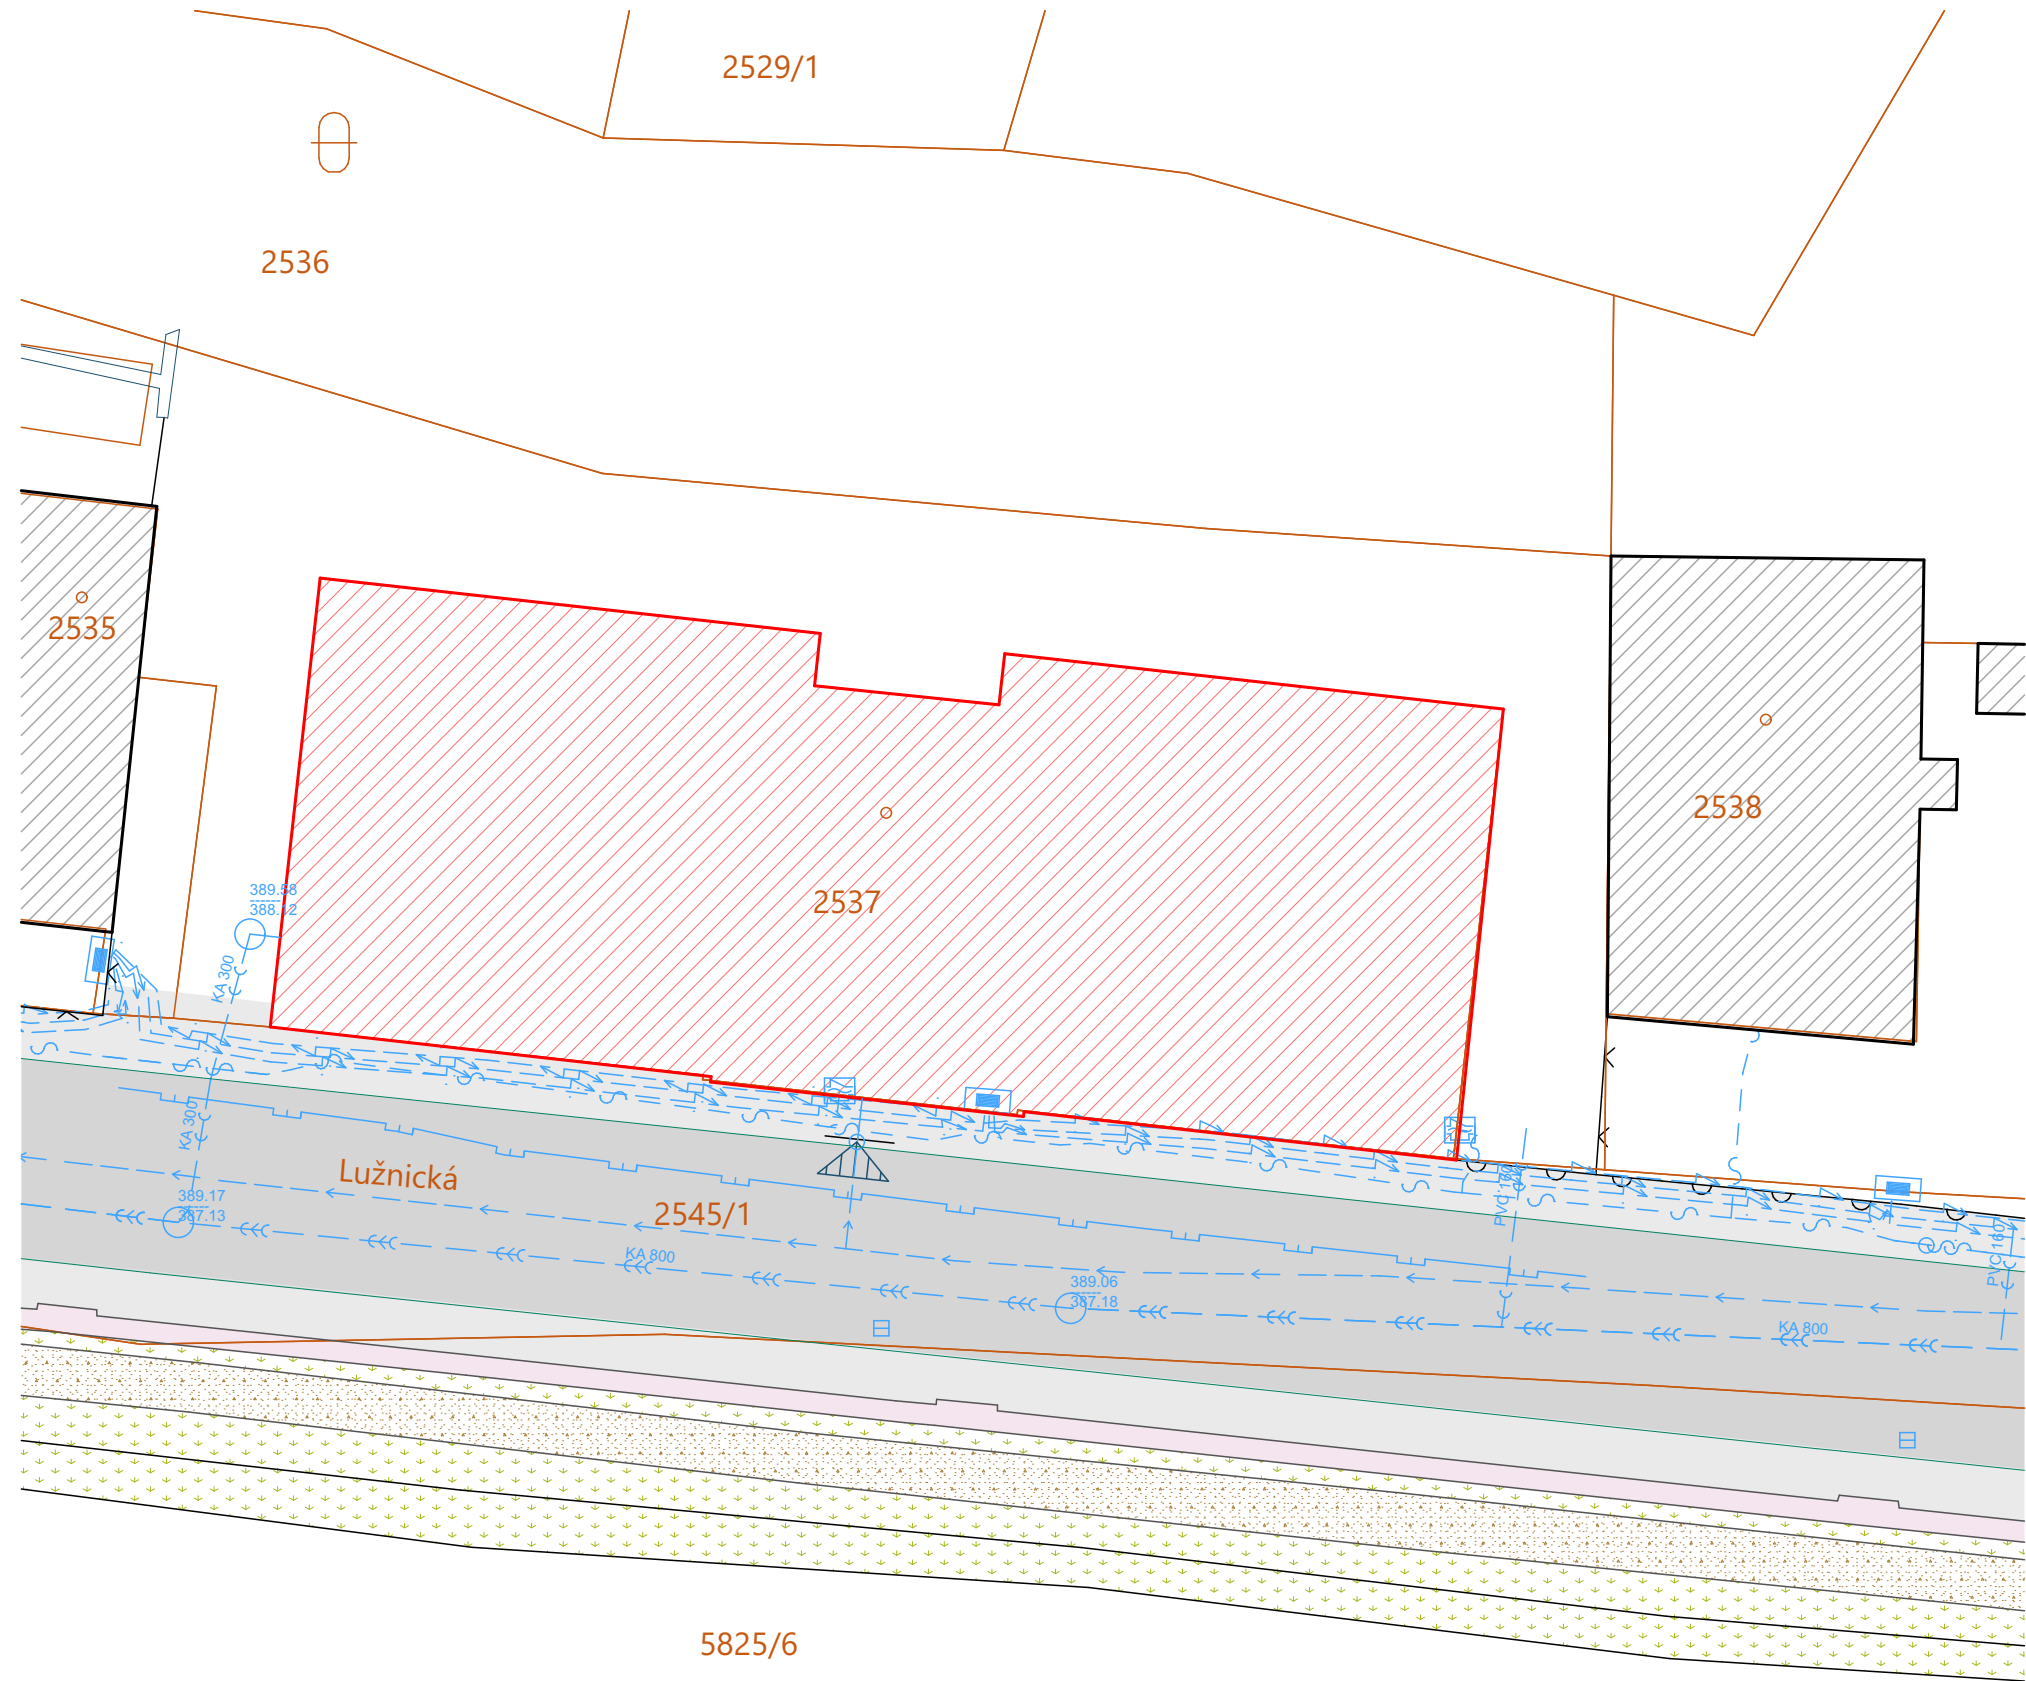

LEGENDA PLOCH:


- STÁVAJÍCÍ ŘEŠENÝ OBJEKT
- STÁVAJÍCÍ ASFALTOVÁ KOMUNIKACE
- STÁVAJÍCÍ OBJEKTY
- ZELEŇ

LEGENDA ČAR A ZNAČEK:


- HRANICE KATASTRÁLNÍ MAPY
- ZÁJMOVÉ ÚZEMÍ STAVBY
- STÁVAJÍCÍ OPLOCENÍ
- STÁVAJÍCÍ VSTUP

LEGENDA STÁVAJÍCÍCH SÍTÍ:

- ELEKTRÍNA NN PODZEMNÍ (EG.D, a.s.)
- SLABOPROUDÉ ROZVODY PODZEMNÍ (CETIN a.s.)
- VEŘEJNÝ VODOVOD PODZEMNÍ (Čevak a.s.)
- JEDNOTNÁ KANALIZACE (Čevak a.s.)
- PLYNOVOD STŘEDOTLAKÝ PODZEMNÍ

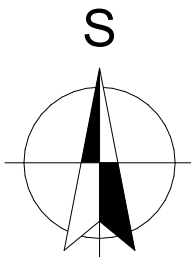

AKCE:	VÝMĚNA OKEN V BYTOVÉM DOMĚ LUŽNICKÁ 1586, TÁBOR
INVESTOR:	Město Tábor v zastoupení Bytes Tábor s.r.o., Kpt. Jaroše 2418, 390 03 Tábor, IČO: 62502573
MÍSTO STAVBY:	Lužnická 1586 / 46, Tábor, 390 01

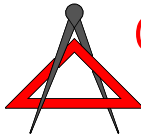GENERÁLNÍ PROJEKTANT:	 Graphic PRO s.r.o. Projektční kancelář Stránského 2255, 390 02 Tábor, tel: 381 210 653, IČO: 28125657
-----------------------	---

ZODPOVĚDNÝ PROJEKTANT:	Ing. Ivana Urbánková Mob: +420 608 171 728 E-mail: urbankova@graphicpro.cz	KRESLIL:	Ing. Pavel Tichý Mob: +420 605 748 615 E-mail: tichy@graphicpro.cz
STAVEBNÍ ÚRAD	TÁBOR	FORMÁT:	420/297
FORMÁT:	DOKUMENTACE PRO PROVÁDĚNÍ STAVBY	DATUM:	06/2025

OBJEKT: C. SITUAČNÍ VÝKRESY	MĚŘITKO: 1:250	KOPIE ČÍSLO:
OBSAH: Katastrální a koordinační situační výkres	ČÍSLO VÝKRESU: C.2-C.3	