


POHLED JIŽNÍ
DEMONTÁŽE OKEN

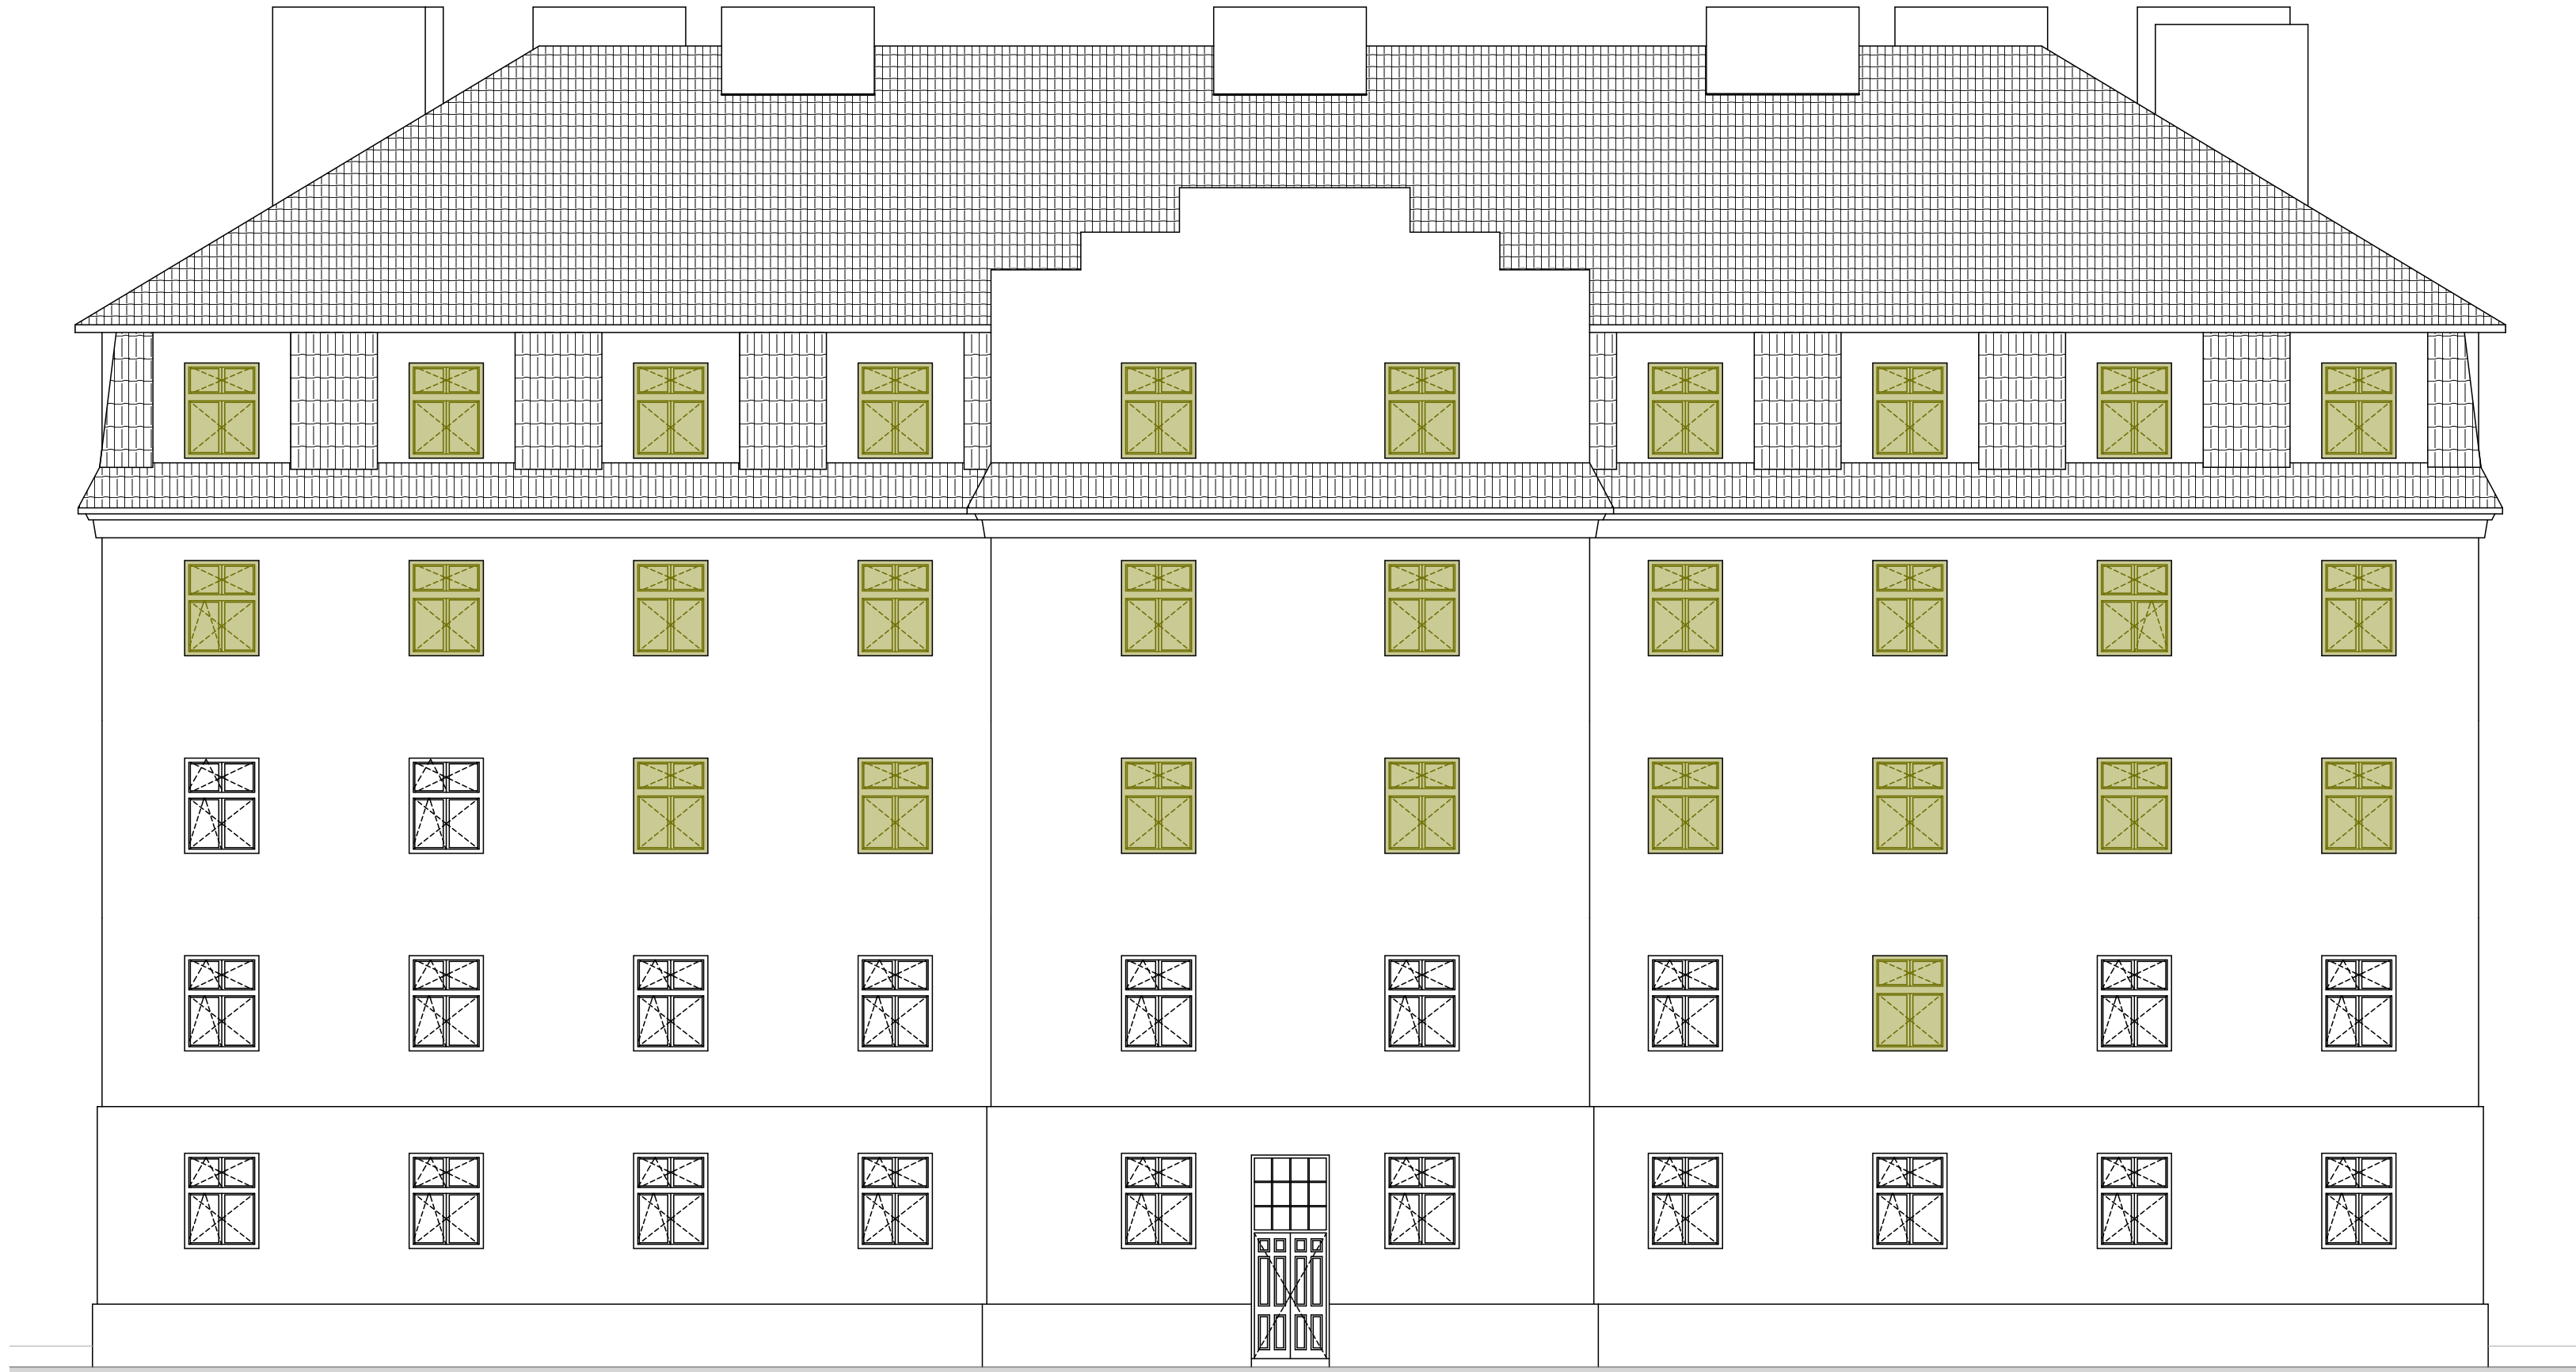

POHLED ZÁPADNÍ
DEMONTÁŽE OKEN



LEGENDA MATERIÁLU:

LEGENDA MATERIÁLŮ - STÁVAJÍCÍ STAV:

STÁVAJÍCÍ CIHELNÉ ZDIVO Z CIHEL PLNÝCH PÁLENÝCH

BOURANÉ KONSTRUKCE

AKCE:

VÝMĚNA OKEN V BYTOVÉM DOMĚ LUŽNICKÁ 1586, TÁBOR

INVESTOR:

Město Tábor v zastoupení Bytes Tábor s.r.o., Kpt. Jaroše 2418, 390 03 Tábor, IČO: 62502573

MÍSTO STAVBY:

Lužnická 1586 / 46, Tábor, 390 01

GENERÁLNÍ PROJEKTANT:

Graphic PRO s.r.o.

Projektční kancelář

Stránského 2255, 390 02 Tábor,
tel: 381 210 653, IČO: 28125657

ZODPOVĚDNÝ PROJEKTANT:	Ing. Ivana Urbánková Mob: +420 608 171 728 E-mail: urbankova@graphicpro.cz	KRESLIL:	Ing. Pavel Tichý Mob: +420 605 748 615 E-mail: tichy@graphicpro.cz
STAVEBNÍ ÚŘAD	TÁBOR	FORMÁT:	840/297
FORMÁT:	DOKUMENTACE PRO PROVÁDĚNÍ STAVBY	DATUM:	06/2025

OBJEKT: D.1 DOKUMENTACE OBJEKTŮ D.1.1. ARCHITEKTONICKO - STAVEBNÍ ŘEŠENÍ D.1.1.3 VÝKRESOVÁ ČÁST	MĚŘITKO: 1:100	KOPIE ČÍSLO:
OBSAH: POHLED JIŽNÍ A ZÁPADNÍ - BOURACÍ PRÁCE	ČÍSLO VÝKRESU: D.1.1.3.3	