
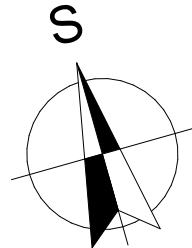


VZOROVÝ PŮDORYS DISPOZIČNÍHO  
ŘEŠENÍ OBJEKTU  
NOVÉ VÝPLNĚ OTVORŮ


LEGENDA MATERIÁLŮ:

LEGENDA MATERIÁLŮ - NAVRŽENÝ STAV:

- STÁVAJÍCÍ CIHELNÉ ZDIVO Z CIHEL PLNÝCH PÁLENÝCH
- NAVRŽENÉ KONSTRUKCE

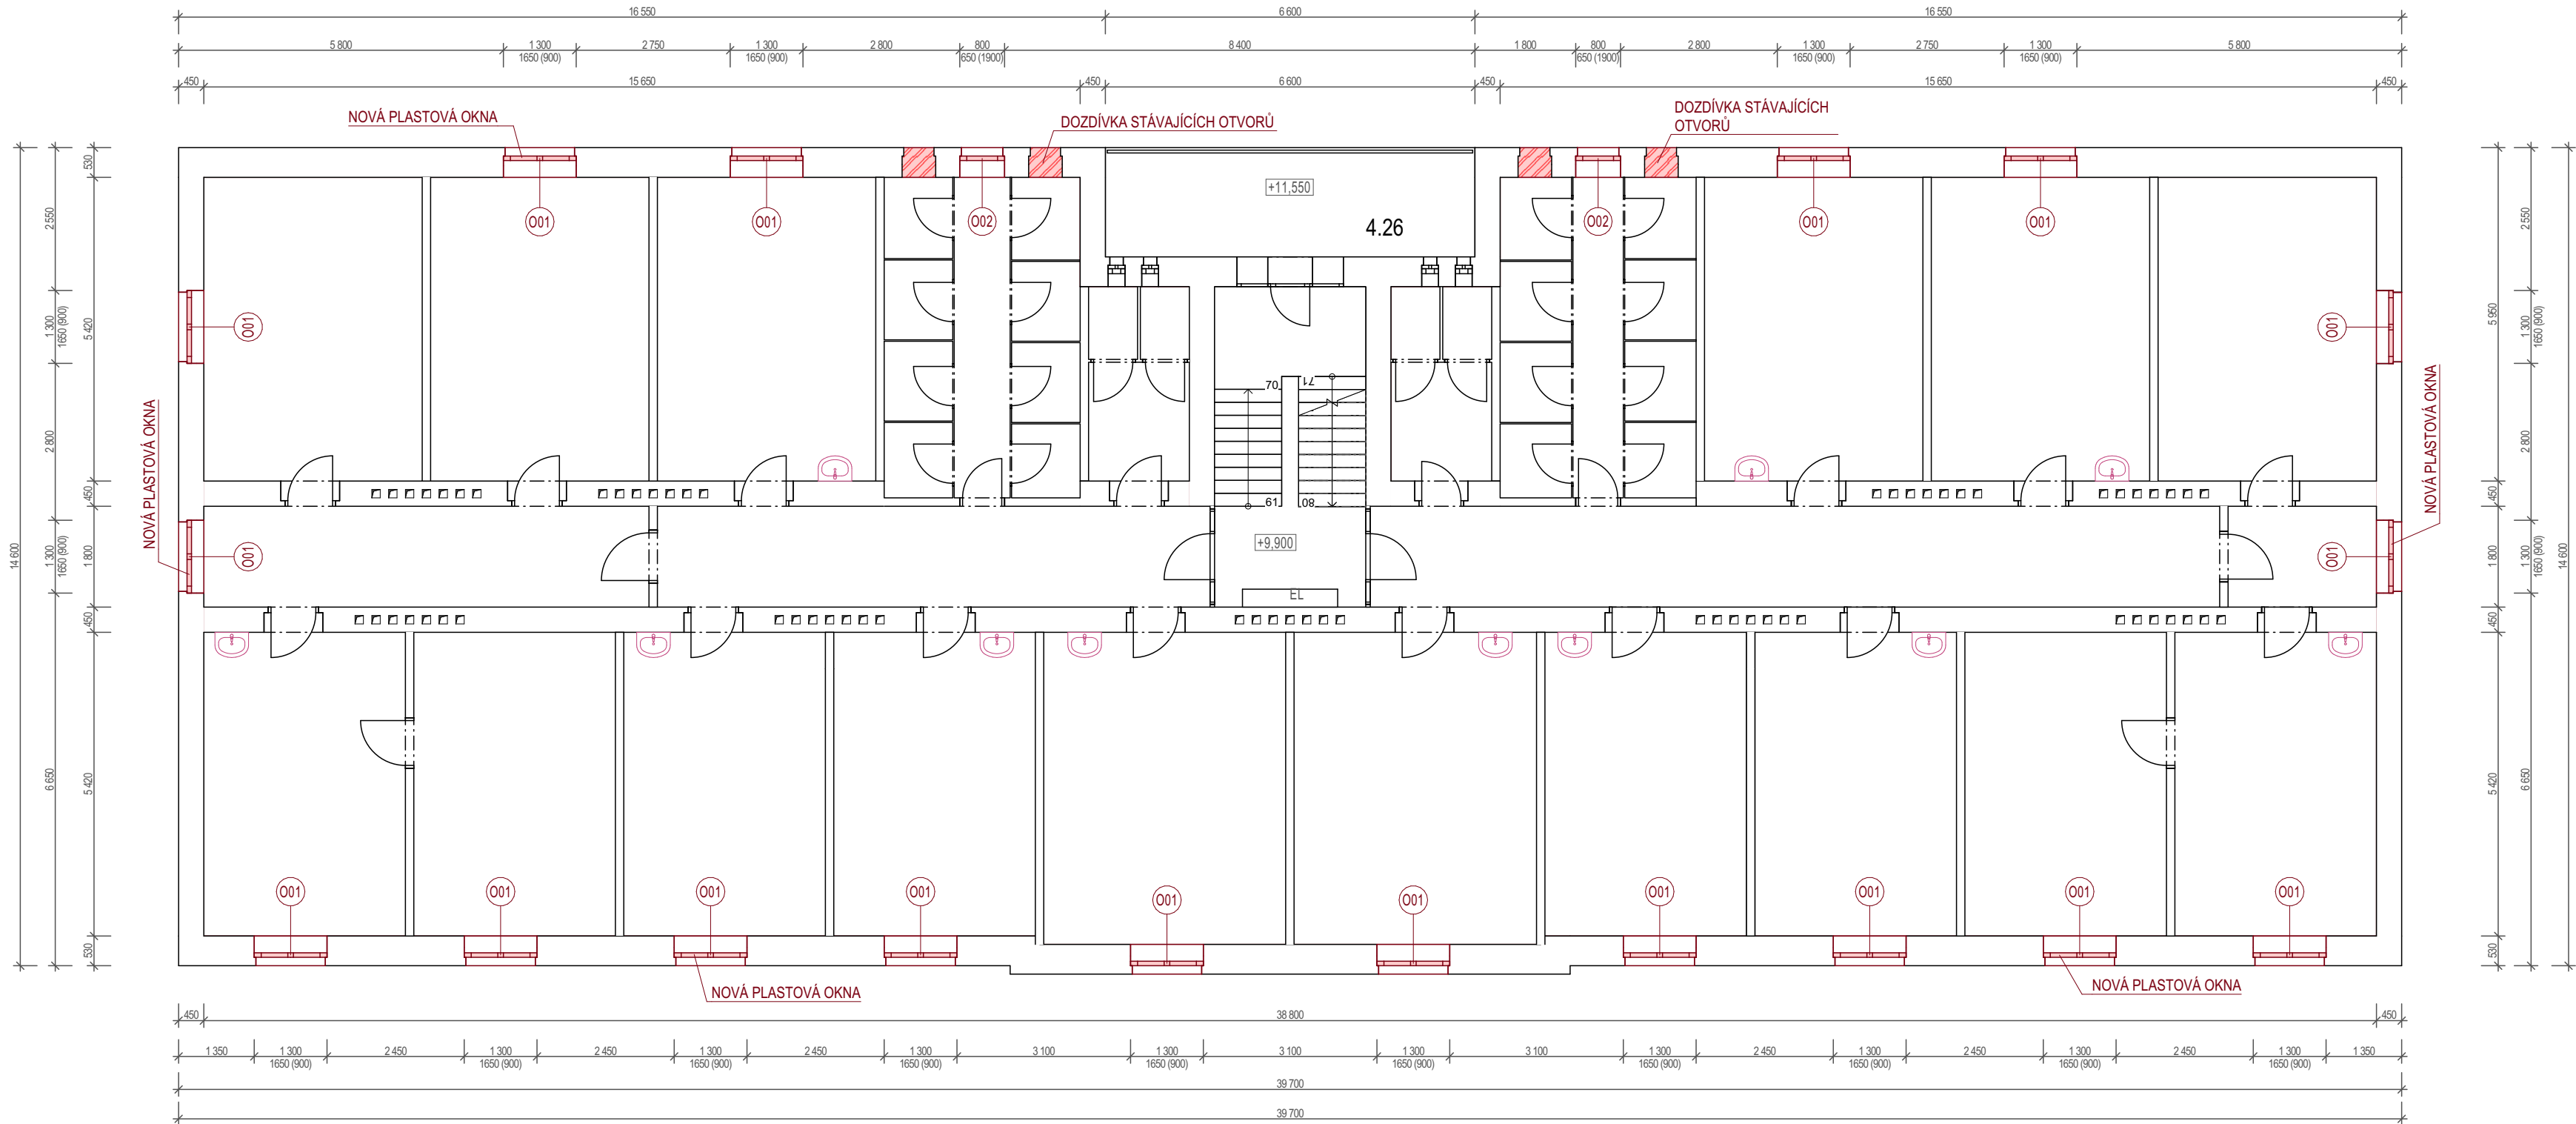

|               |                                                                                            |  |
|---------------|--------------------------------------------------------------------------------------------|--|
| AKCE:         | <b>VÝMĚNA OKEN V BYTOVÉM DOMĚ LUŽNICKÁ 1586, TÁBOR</b>                                     |  |
| INVESTOR:     | Město Tábor v zastoupení Bytes Tábor s.r.o., Kpt. Jaroše 2418, 390 03 Tábor, IČO: 62502573 |  |
| MÍSTO STAVBY: | Lužnická 1586 / 46, Tábor, 390 01                                                          |  |
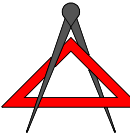
|                       |   |  |
|-----------------------|---|--|
| GENERÁLNÍ PROJEKTANT: | <div><b>Graphic PRO s.r.o.</b><br/>Projektční kancelář</div> |  |
|                       | Stránského 2255, 390 02 Tábor,<br>tel: 381 210 653, IČO: 28125657                                                                                 |  |

|                        |                                                                                  |          |                                                                          |
|------------------------|----------------------------------------------------------------------------------|----------|--------------------------------------------------------------------------|
| ZODPOVĚDNÝ PROJEKTANT: | Ing. Ivana Urbánková<br>Mob: +420 608 171 728<br>E-mail: urbankova@graphicpro.cz | KRESLIL: | Ing. Pavel Tichý<br>Mob: +420 605 748 615<br>E-mail: tichy@graphicpro.cz |
| STAVEBNÍ ÚŘAD          | TÁBOR                                                                            | FORMÁT:  | 630/297                                                                  |
| FORMÁT:                | DOKUMENTACE PRO PROVÁDĚNÍ STAVBY                                                 | DATUM:   | 06/2025                                                                  |

|   |                                    |              |
|---|------------------------------------|--------------|
| OBJEKT:<br>D.1 DOKUMENTACE OBJEKTŮ<br>D.1.1. ARCHITEKTONICKO - STAVEBNÍ ŘEŠENÍ<br>D.1.1.3 VÝKRESOVÁ ČÁST | MĚŘITKO:<br><b>1:100</b>           | KOPIE ČÍSLO: |
| OBSAH:<br><b>VZOROVÝ PŮDORYS DISPOZICE OBJEKTU<br/>NAVRHOVANÝ STAV</b>                                   | ČÍSLO VÝKRESU:<br><b>D.1.1.3.4</b> |              |