


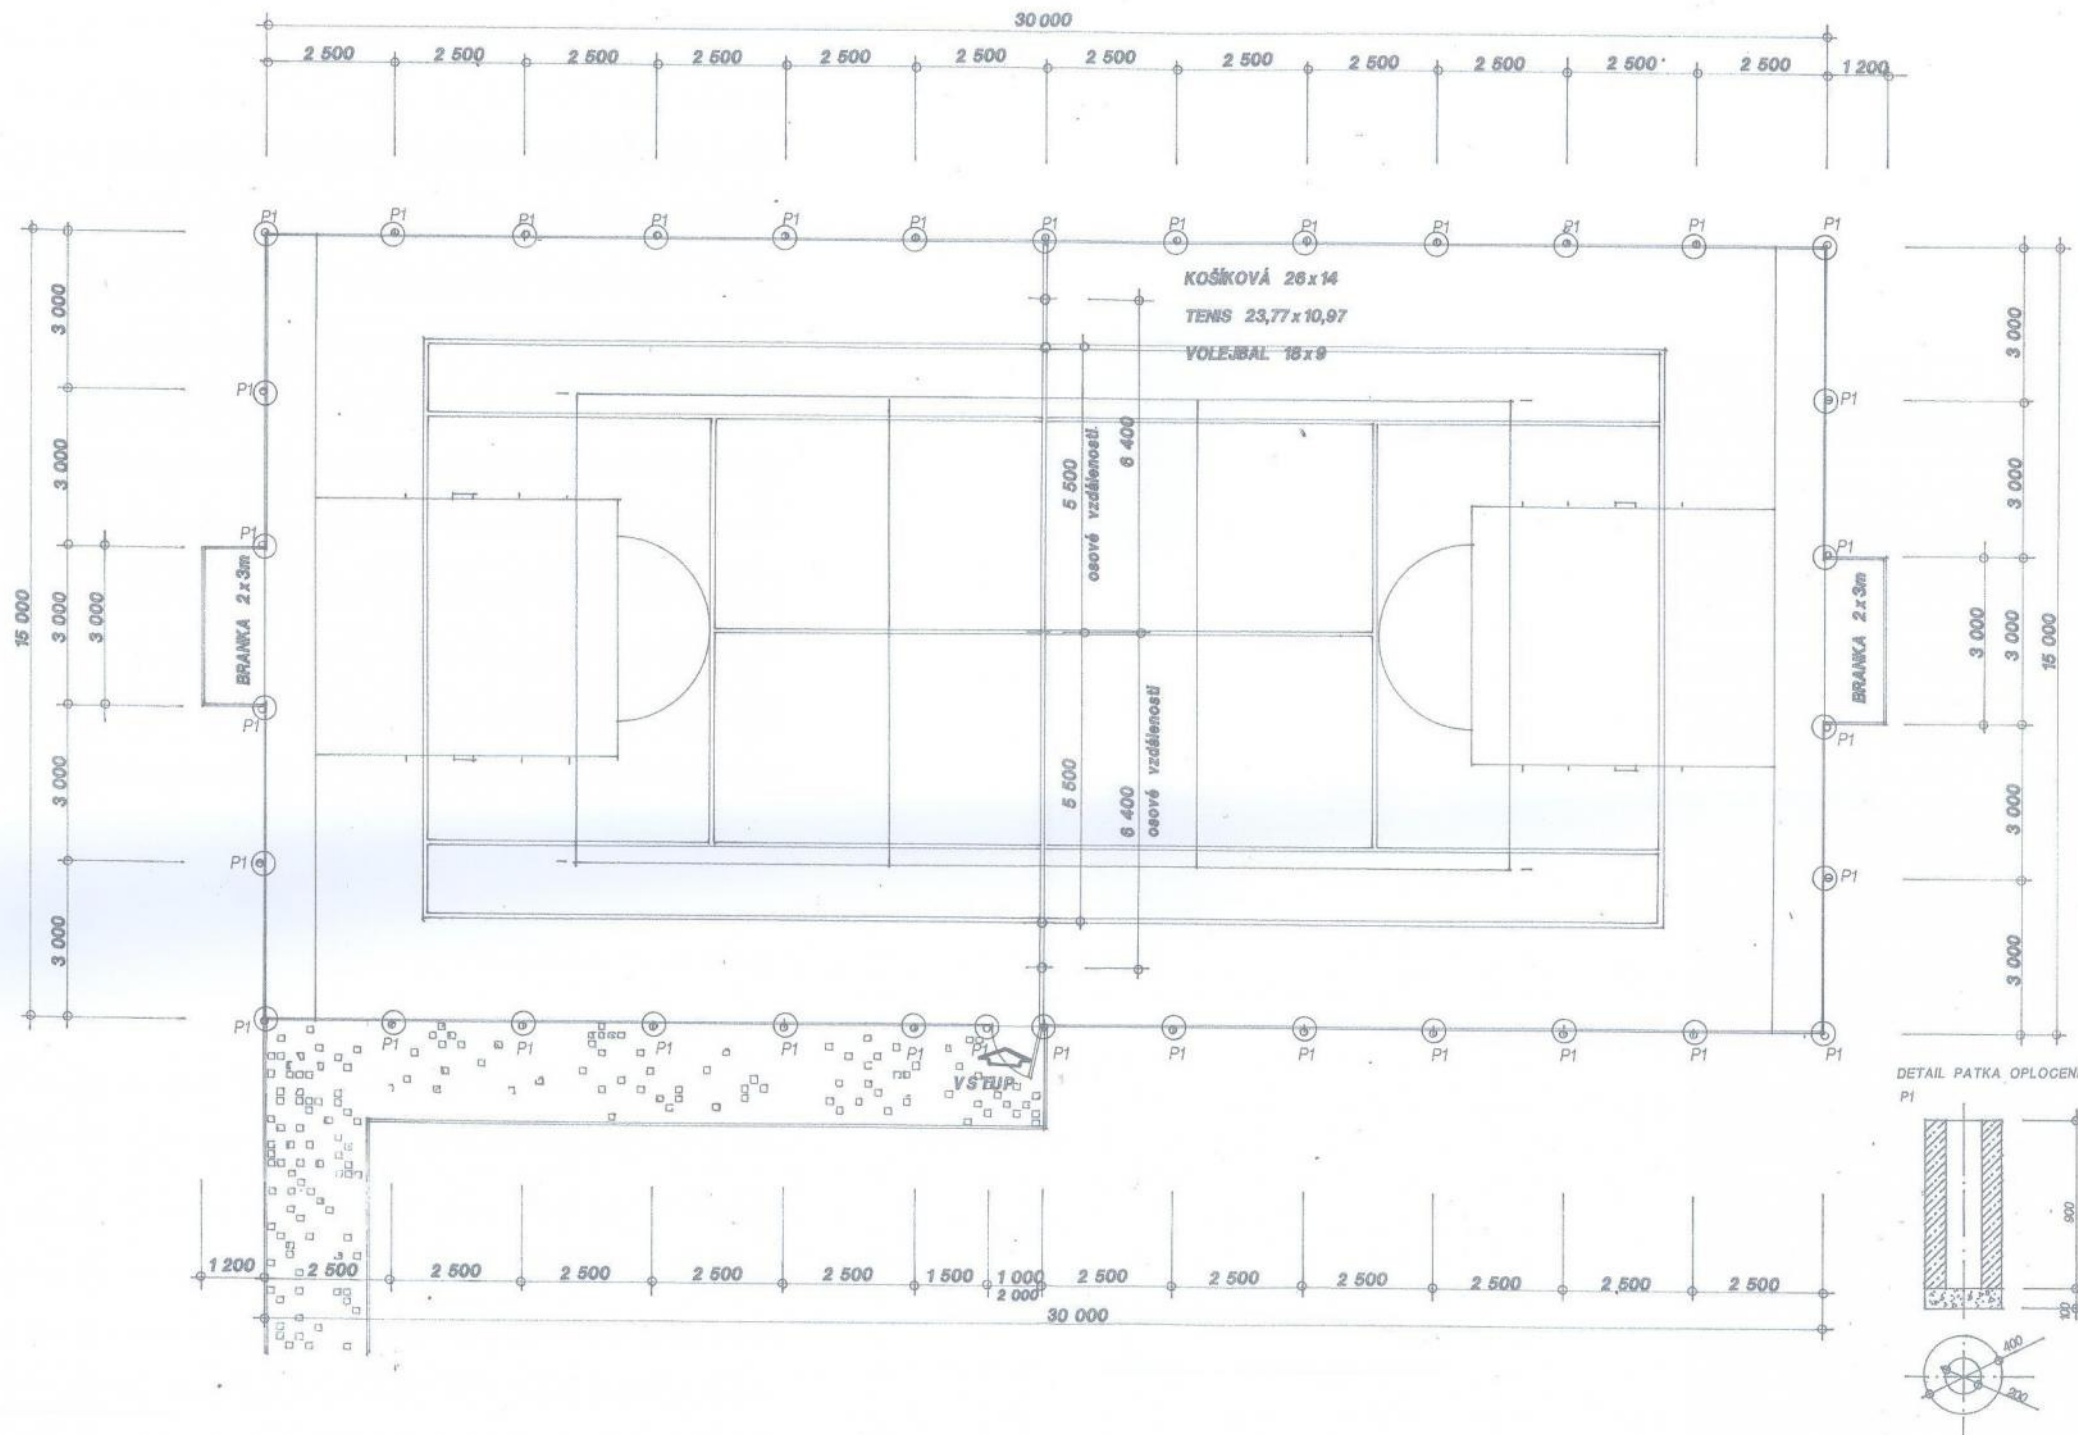

Městský úřad Jeseník
Odbor stavebního úřadu a územního plánování
Tato ověřená dokumentace je součástí
územního rozhodnutí o umístění stavby
č. j.: MJ/50441/2017/OSUUP/Km
ze dne 27.09.2017
Sp. značka: MJ/39982/2017



STAVBA:			
VÍCEÚČELOVÉ SPORTOVNÍ HŘIŠTĚ			
OKRES:	J E S E N Í K	KRAJ:	O L O M O U C K Ý
POZEMEK ČÍSLO:	75/1	OBEC:	HRADEC – NOVÁ VES
HLAVNÍ PROJEKTANT:	KATASTRÁLNÍ ÚZEMÍ:		
PITTER DESIGN, S.R.O. IČO: 25275291 ING. ARCH. LEOŠ PITTER AUTORIZOVANÝ ARCHITEKT SCHULHOFFOVA 1632 PARDUBICE 530 03 GSM 721 903 306 E-MAIL leos.pitter@seznam.cz		INVESTOR:	HRADEC U J E S E N Í K A Obec Hradec – Nová Ves Hradec – Nová Ves 12 790 84 Hradec – Nová Ves
ODPOVĚDNÝ PROJEKTANT:		STUPEŇ DOKUMENTACE:	
ING. ARCH. LEOŠ PITTER		PDS	
STUPEŇ DOKUMENTACE:		DATUM	
DOKUMENTACE PRO SPOLEČNÉ ÚZEMNÍ ROZHODNUTÍ A STAVEBNÍ POVOLENÍ		08 / 2015	
ČASŮ:		FORMÁT:	
STAVEBNĚ ARCHITEKTONICKÉ ŘEŠENÍ		MĚŘÍTKO:	
NÁZEV PŘÍLOHY:		1 : 100	
ZÁKLADY		ČÍSLO PŘÍLOHY:	
		D 6	