

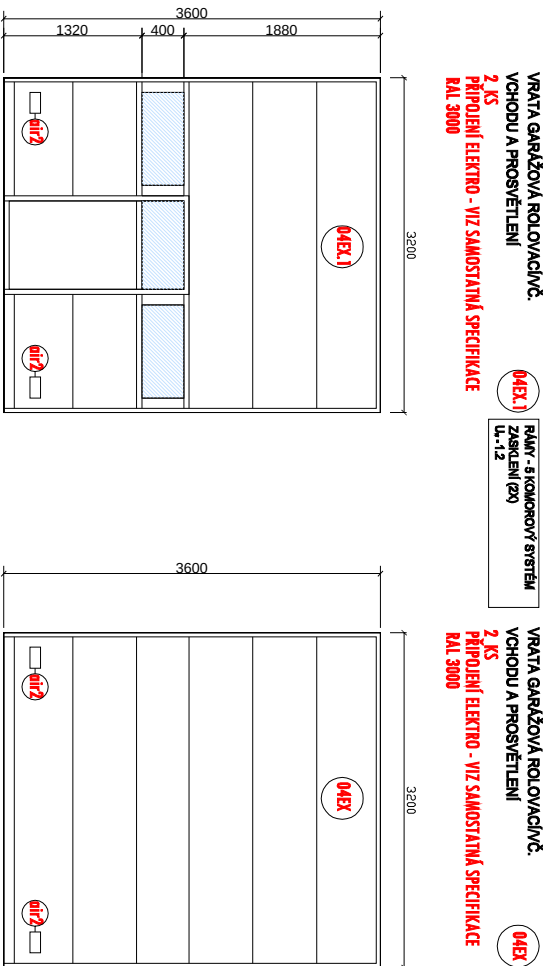



1. NP - PŘÍZEMÍ

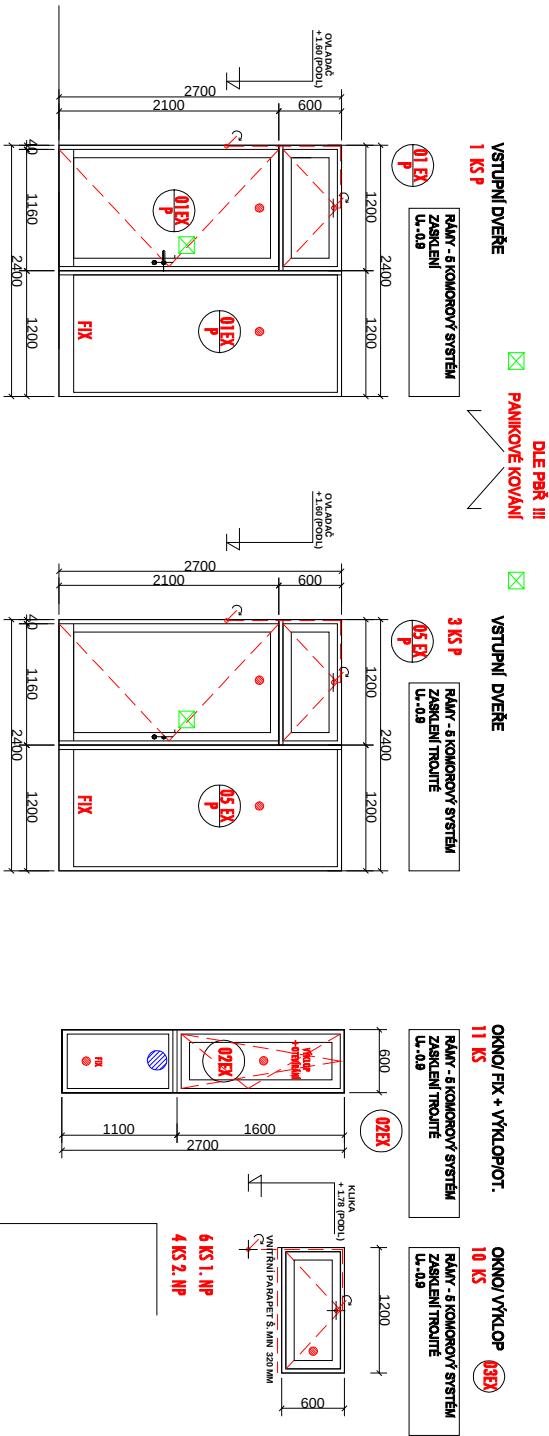

2. NP

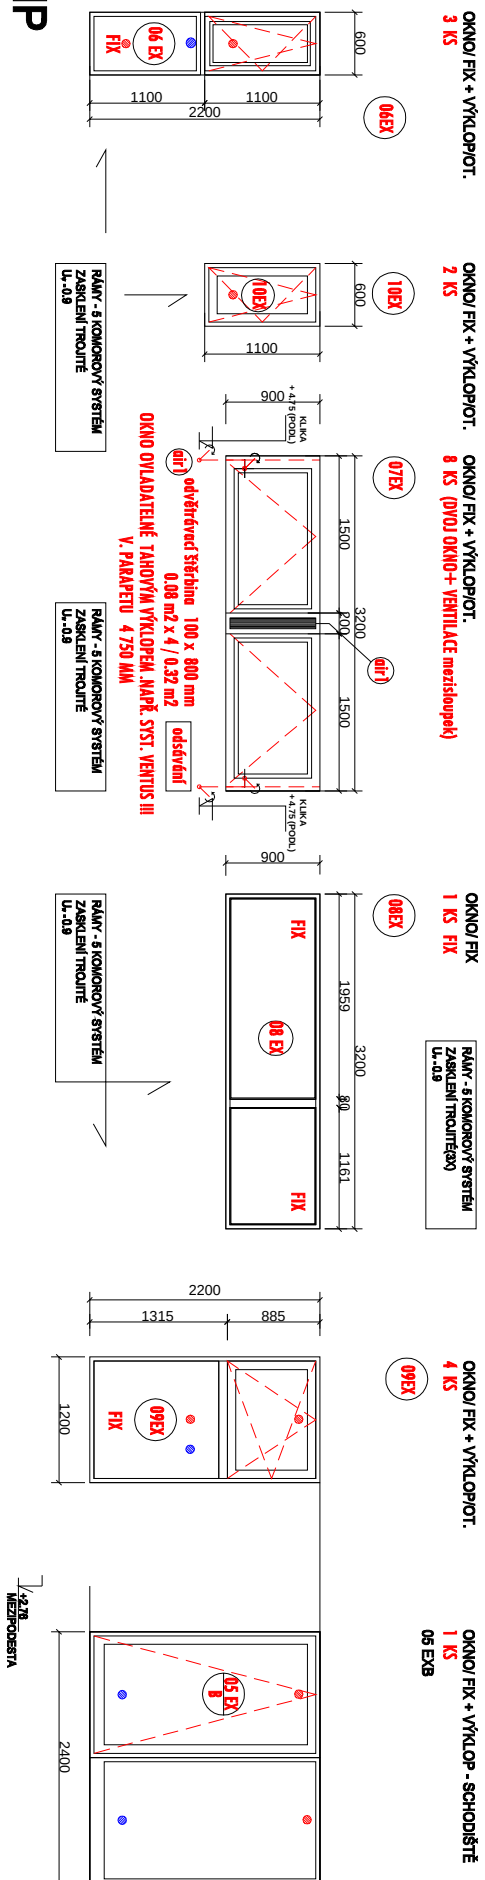

3. NP

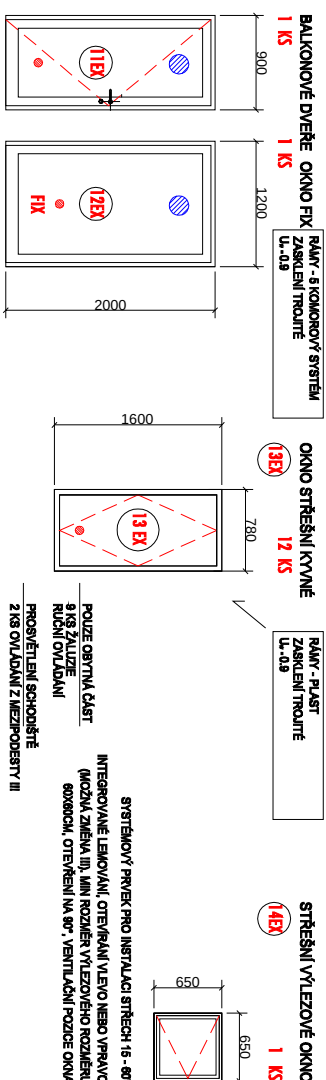

BARVA INTERIÉ	BIELA	STR. ŠEDIVÁ
RAMI	SKOMOROVÝ	
KRÍDLO	80 MM, MIKROVENTILÁCIE	
KOVANÍ	AL.	
ZASKLENÍ	3 SKLO	
VÝBAVA	INTERIOVÉ ZALUZIE	
VÝBAVA	BEZPEČNOSTNÉ SKLO III	

OKNA OSAZENA TAHLOVÝM OVLADÁNÍM PRO OTEVÍRÁNÍ Z UROVNĚ PODLAHY UPRAVIT PRO OSAZENÍ TAHLA III
PŘÍPADNĚ ROZŠÍŘENÍ PROFILU PRO MONTÁŽ TAHLA

BARVA RÁMU STŘEDNĚ ŠEDÁ NAPŘ. RAL 7004

PŘED ZAPOČETÍM VÝROBY KONZULTOVANO S ARCHITEKTEM !!!

 $\pm 0,0001$. $NP = 220,00$

ZODP. PROJEKTANT		VYPRACOVÁV.	KRESIL.
ING. ARCH. V. VOLMAN		ING. ARCH. V. VOLMAN	ING. ARCH. V. VOLMAN
STAVEBNÍK: MĚSTO TŘEBENICE, PÁRKOVNO NÁMĚSTÍ Č.P. 1, 411 13 TŘEBENICE IČ 00264521			
KRAJ: ÚSTECKÝ	OBC: TŘEBENICE		
AKCE:			
MULITIFUNKČNÍ OBJEKT MĚSTA TŘEBENICE			
OBJEKT:	SO-B SDH TŘEBENICE – POŽARNÍ ZBROUČNICE		
ČÁST:	D1.1 ARCHITEKTONICKO-STAVEBNÍ ŘEŠENÍ		
VÝKRES:	VÝPIS VÝPLNÍ OTVORŮ – EXTERIÉR		