




OBJEDNATEL

Obec Mokré Lazce

Pavla Krížkovského 158, 747 62 Mokré Lazce

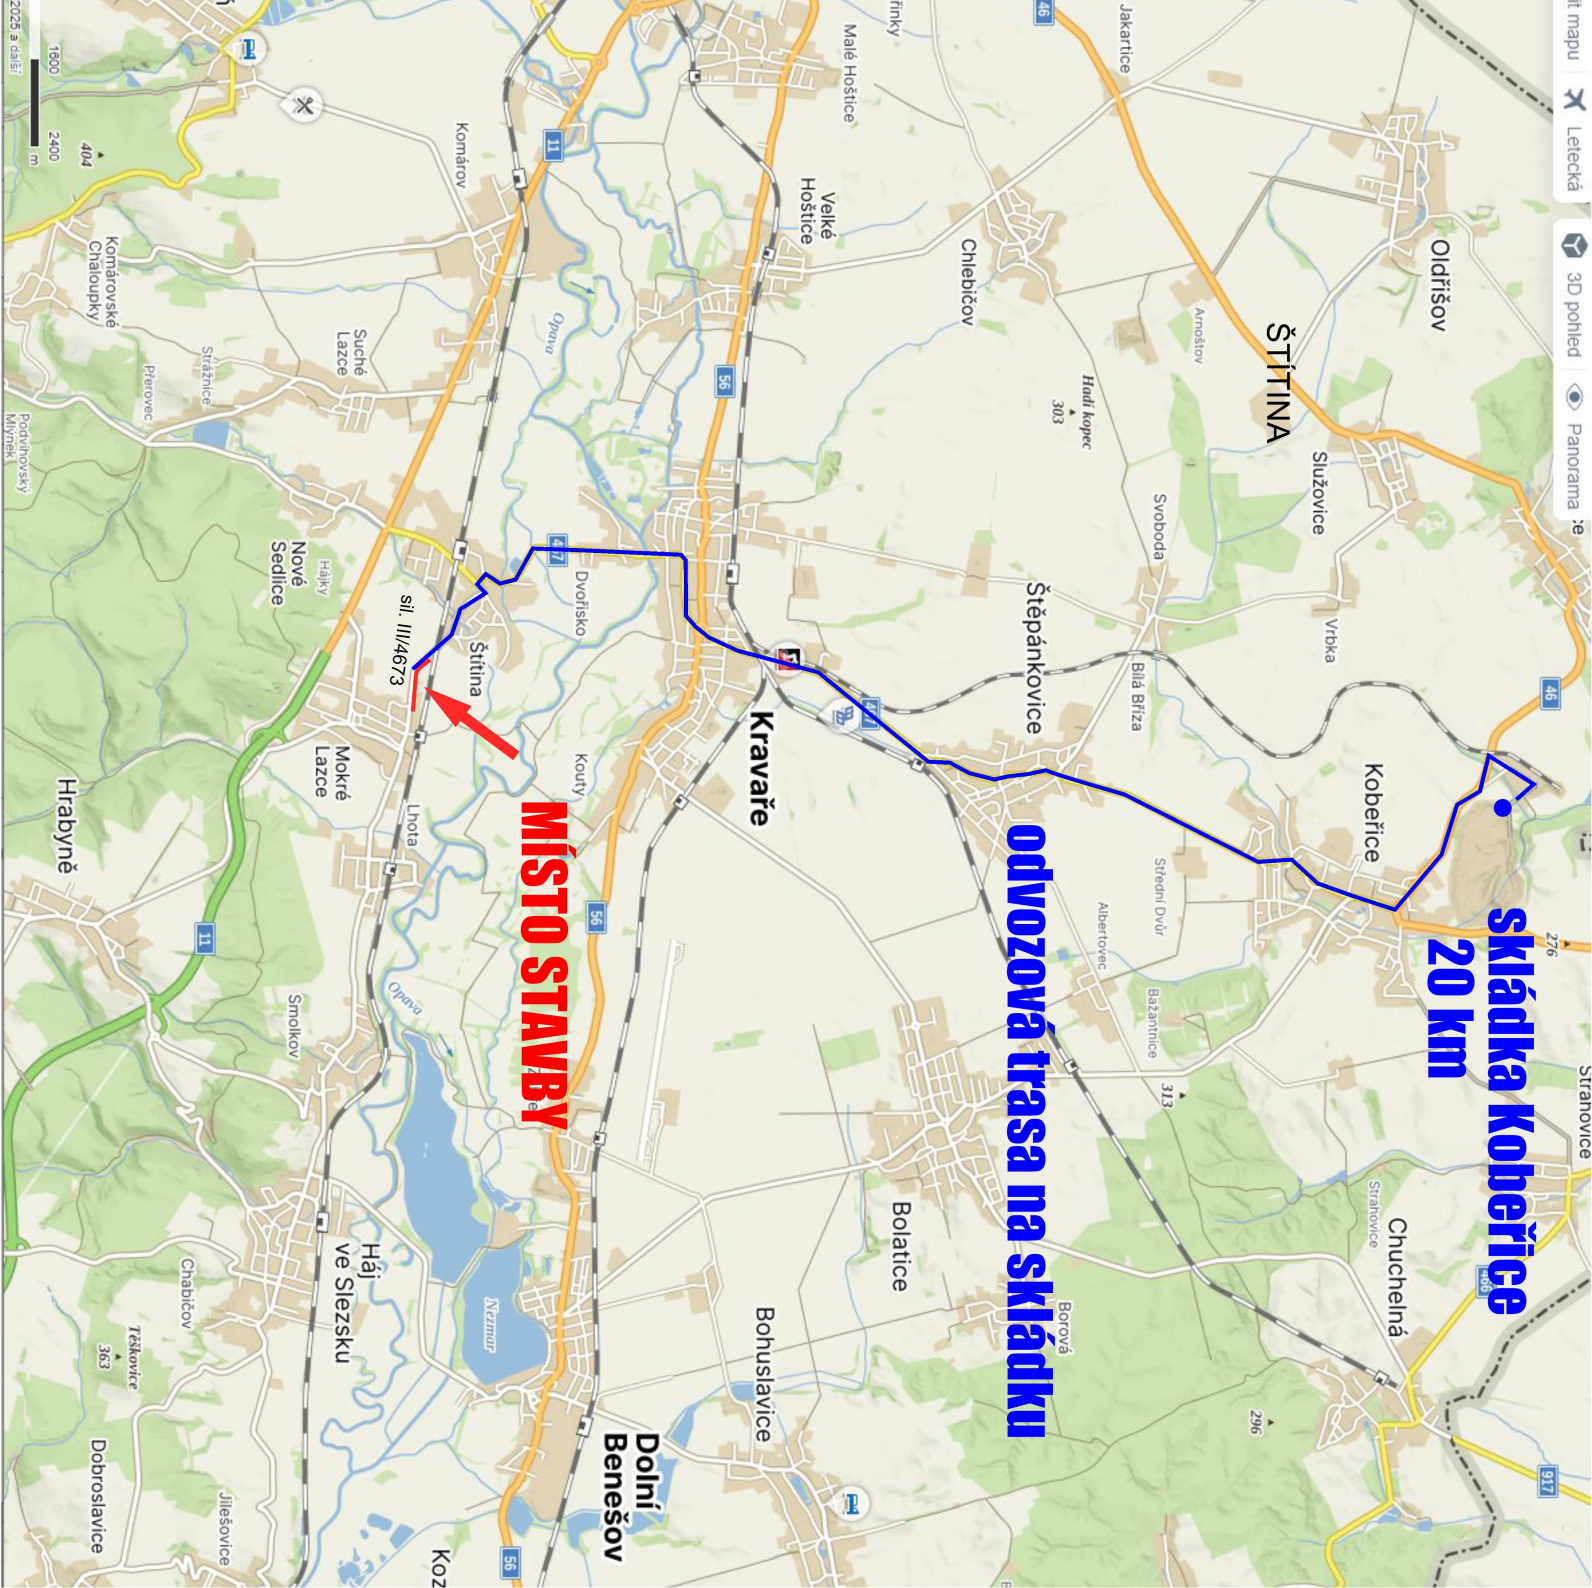

G

PROJEKTANT

KAMARO PROJEKT

Ing. Kateřina Čecháková – IČO 05771226

Horní Tošanovice 160, 739 53 Hnojník

Hlavní projektant – Ing. Roman Čechák – ČKAIT 1103961

**KAMARO**  
**PROJEKT**

Ing. Kateřina Čecháková  
IČO 05771226

VEDOUcí PROJEKTANT Ing. Kateřina Čecháková

VYPRACOVAL Ing. Kateřina Čecháková

KONTRLOLOVAL Ing. Roman Čechák

**KAMARO**  
**PROJEKT**

KRAJ Moravskoslezský

KATASTRÁLNÍ ÚZEMÍ Mokré Lazce (698237)

NÁZEV AKCE:

CHODNÍK PODÉL SILNICE III/4673  
MOKRÉ LAZCE – ŠTÍTINA

NÁZEV VÝKRESU:

SITUACE ŠIRŠÍCH VZTAHŮ

DATUM 01/2026

FORMÁT 2x44

MĚŘÍTKO

ÚČEL DPS

ROZPRACOVANOST ČISTOPIS

Č. ZAKÁZKY K-0145

ČÍS. SOUPRAVY ČÍS. VÝKRESU

C01