




INTRAVILÁN
km 0,040

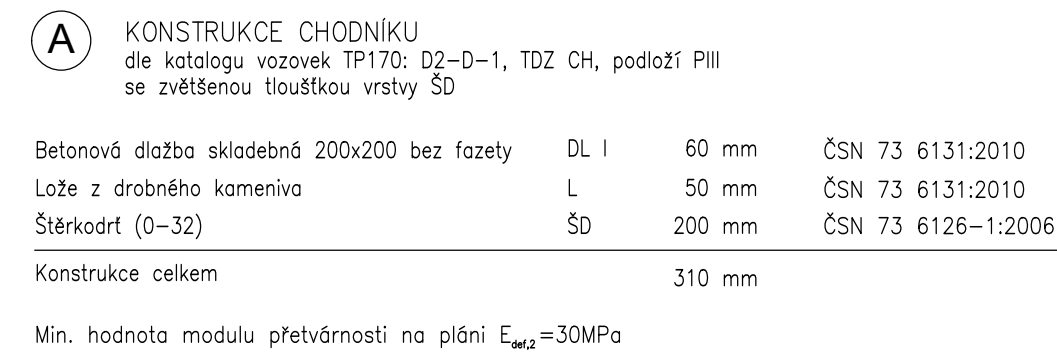


INTRAVILÁN
km 0,060
sjezd na p.č. 848/2

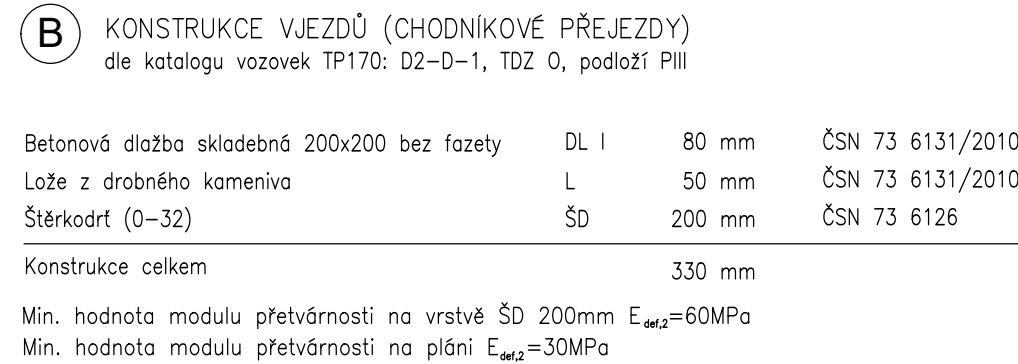

INTRAVILÁN
km 0,280

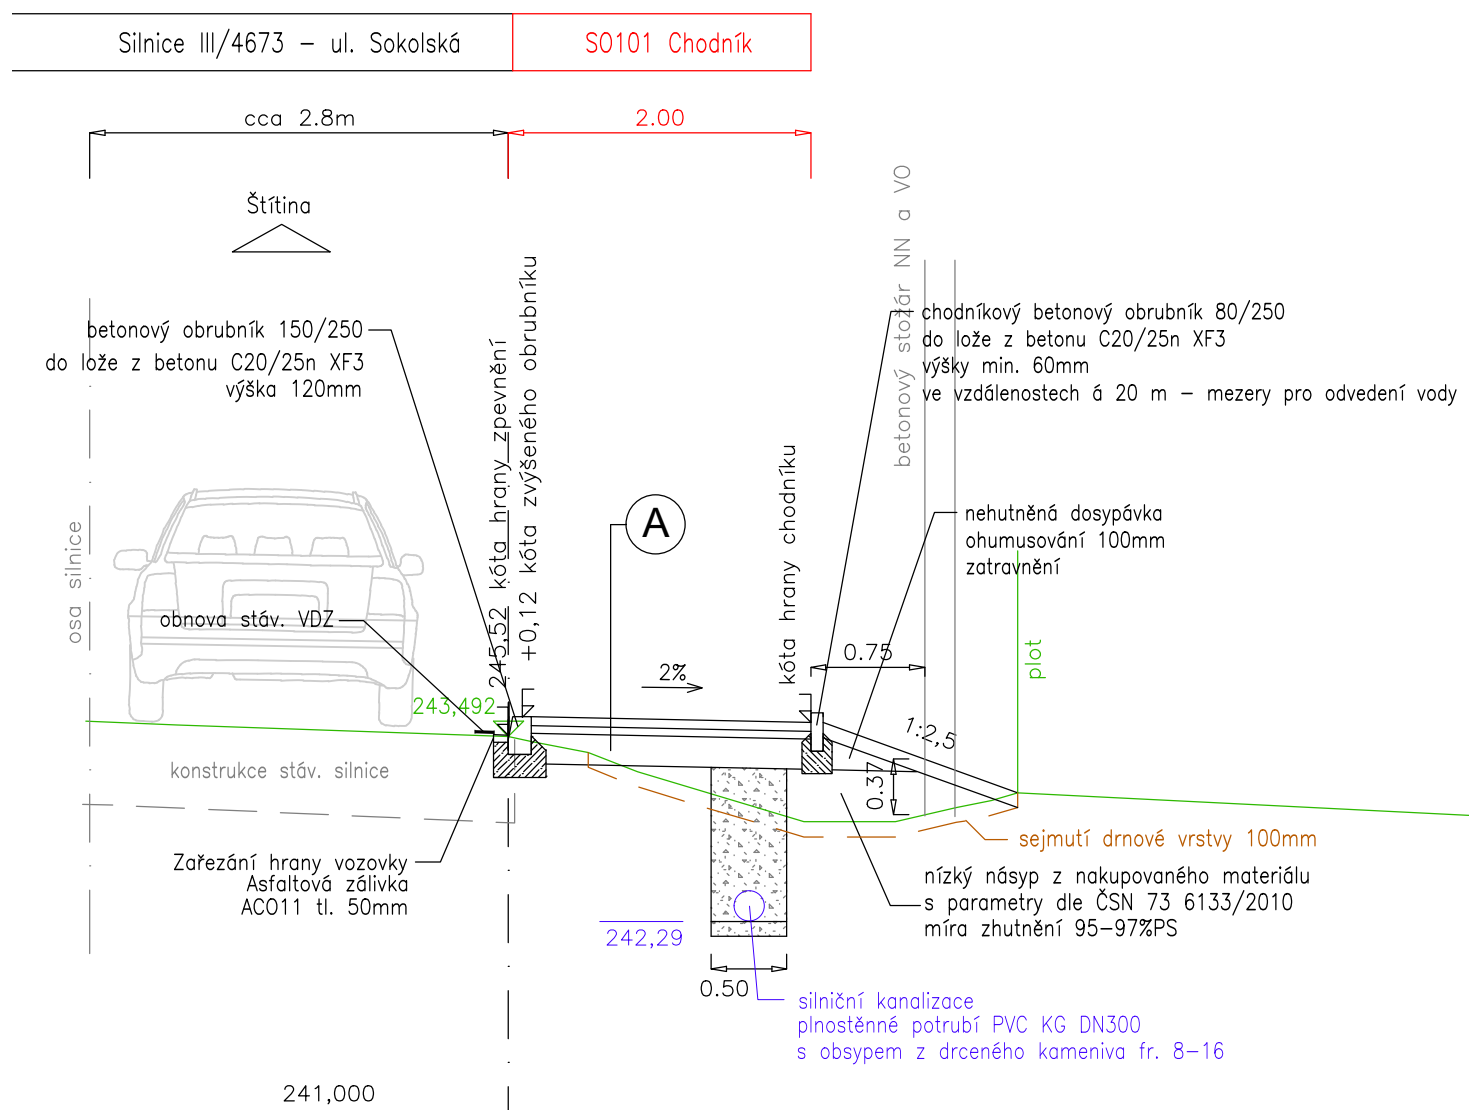

EXTRAVILÁN (km 0,403–0,585)
km 0,480

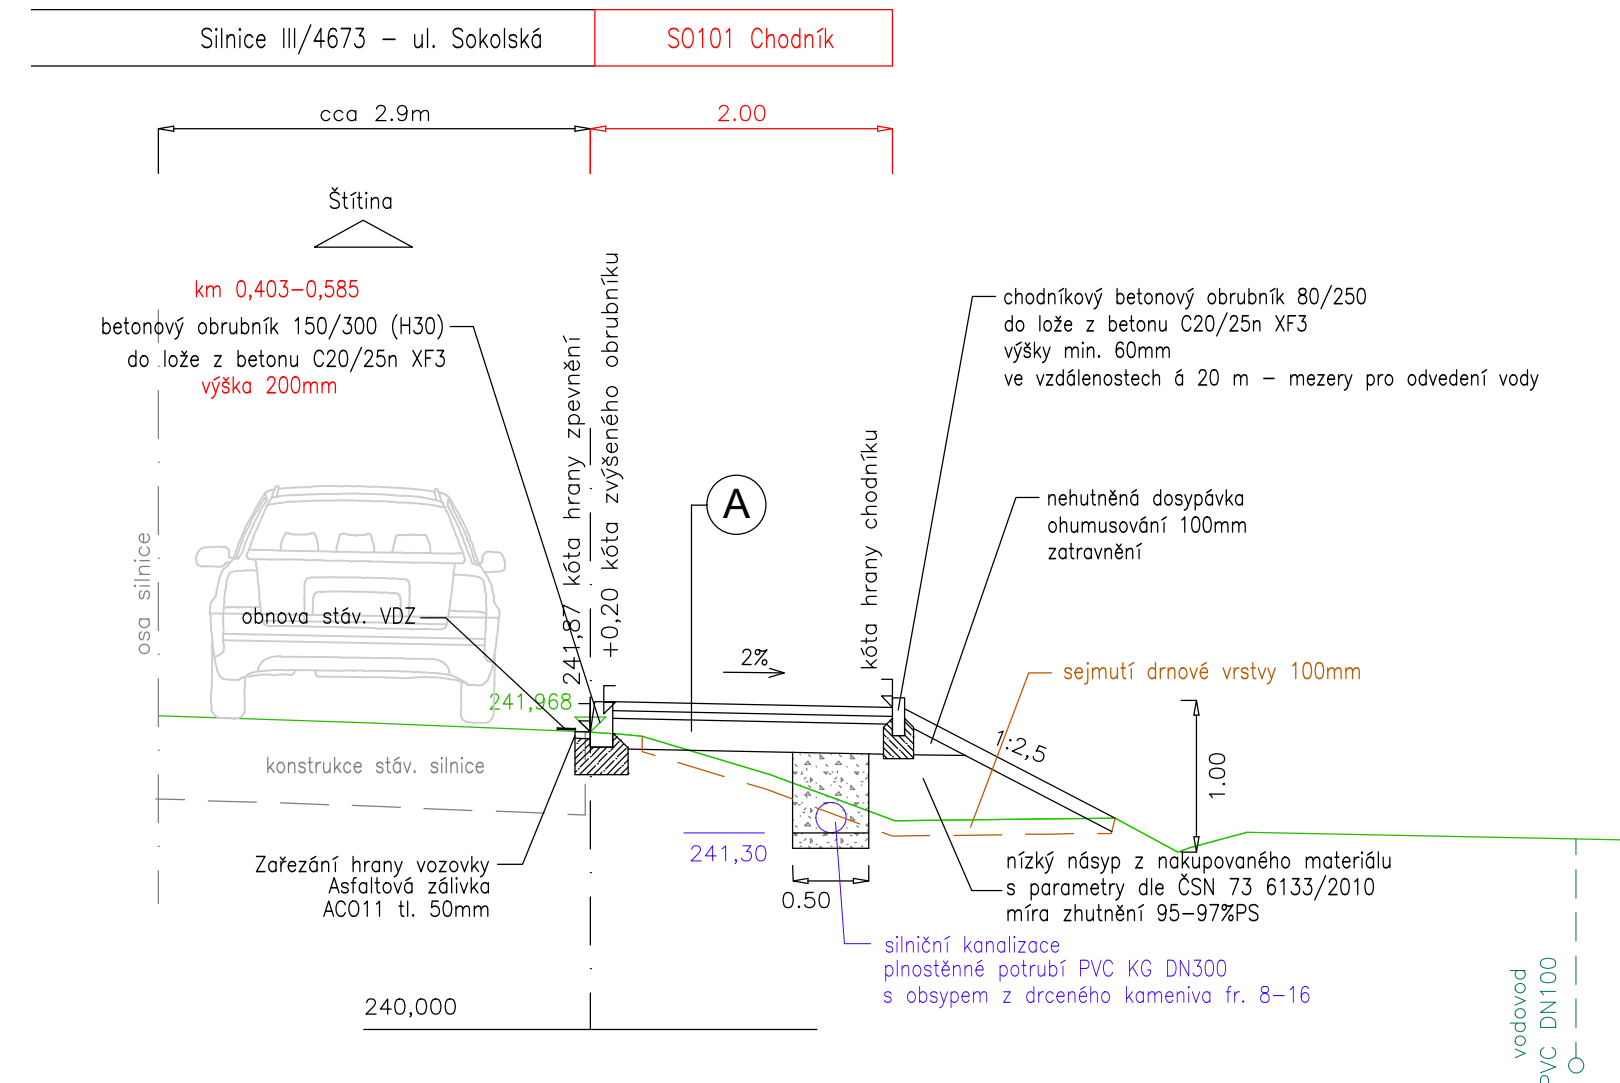

SO 101



Pavla Křížkovského 158, 747 62 Mokré Lazce

Ing. Kateřina Čecháková – IČO 05771226
Horní Tošanovice 160, 739 53 Hnojník
Hlavní projektant – Ing. Roman Čechák – ČKAIT 110396

Kontroloval Ing. Roman Čechák

VZOROVÉ PŘÍČNÉ ŘEZY

Ing. Kateřina Čecháková
IČO 05771226

KAMARO PROJEKT

04