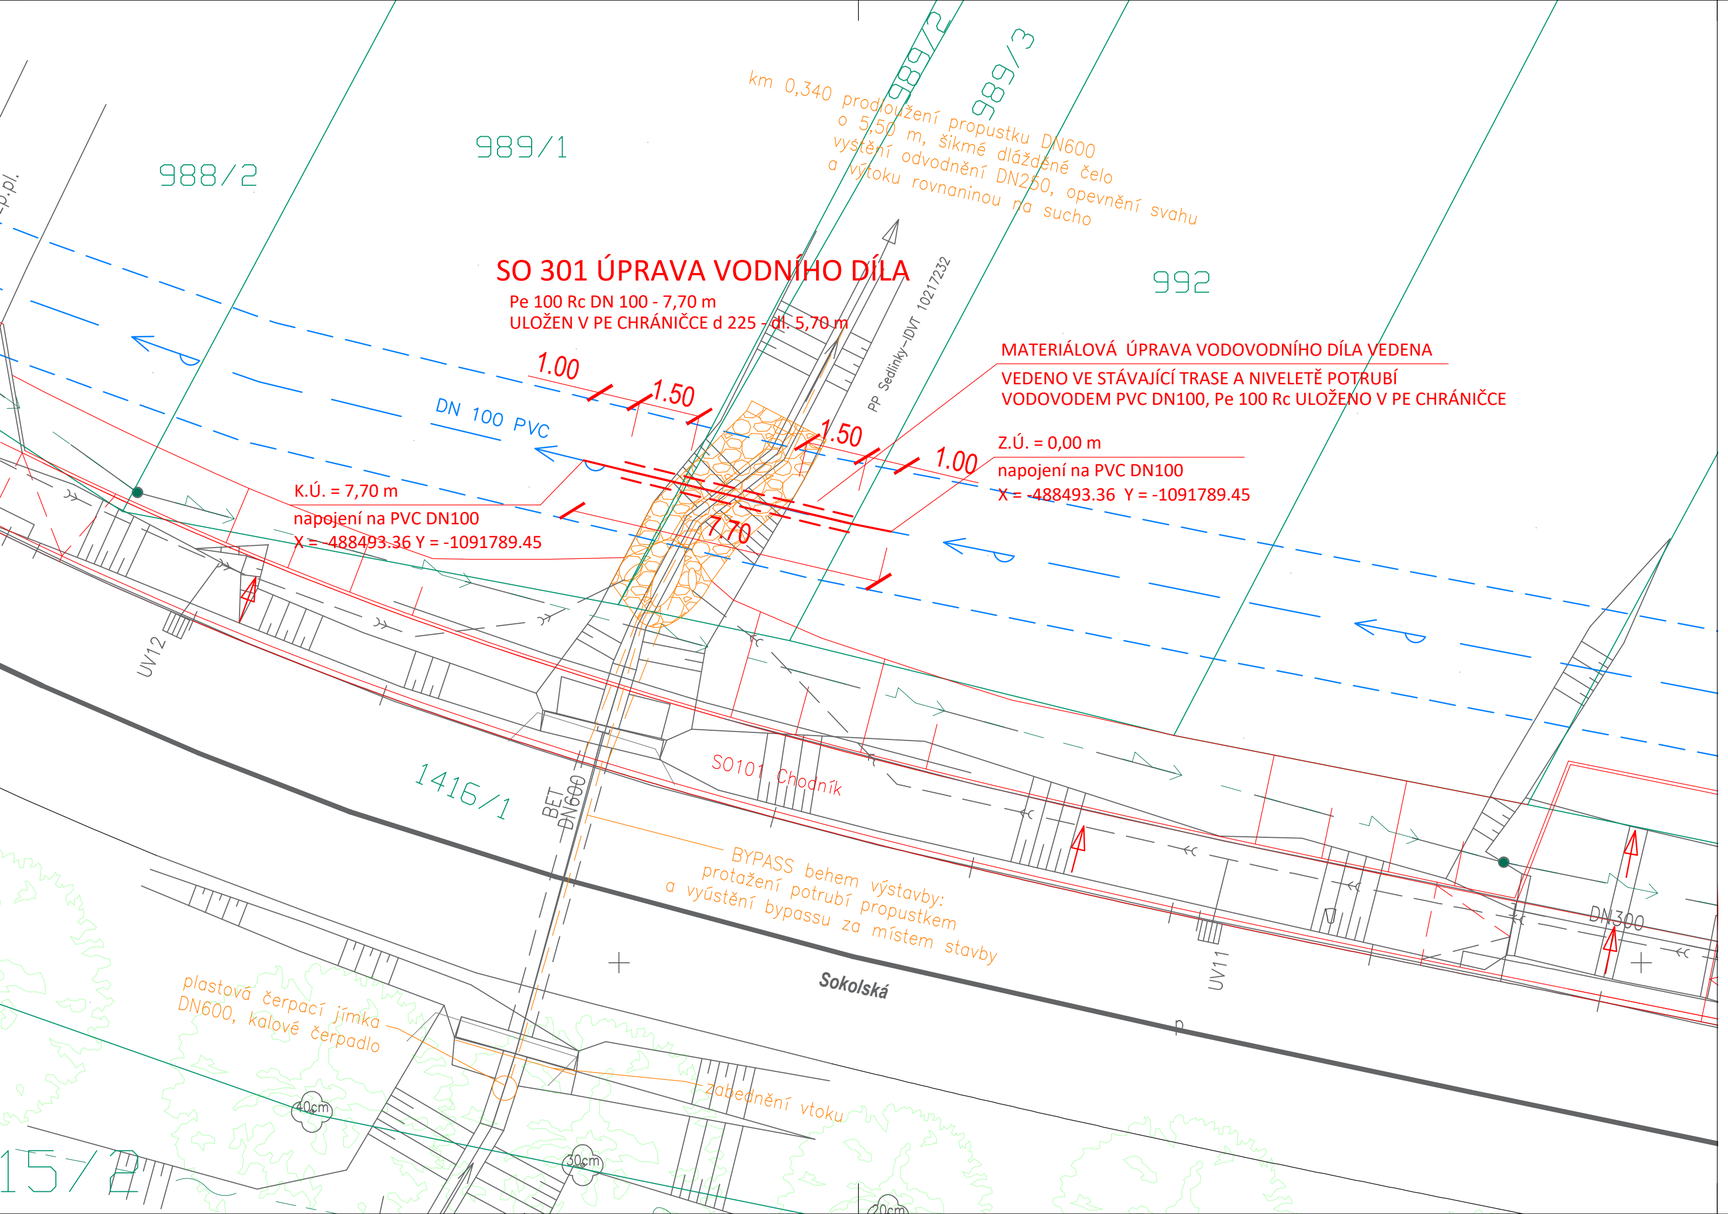

VYTÝČENÍ:

viz výkres C04. Vytýčení stavby

Tabulka souřadnic je doložena digitálně na CD.

Polohové vytýčení přeložky vodovodu – začátek a konec trubky vodovodu a chráničky.

SO 301

OBJEDNATEL

Obec Mokré Lazce

Pavla Křížkovského 158, 747 62 Mokré Lazce

PROJEKTANT

KAMARO PROJEKT

Ing. Kateřina Čecháková – IČO 05771226

Horní Tošanovice 160, 739 53 Hnojník

Hlavní projektant – Ing. Roman Čechák – ČKAIT 1103961

KAMARO PROJEKT
Ing. Kateřina Čecháková
IČO 05771226

VEDOUCÍ PROJEKTANT	Ing. Kateřina Čecháková
VYPRACOVAL	Ing. Pavel Strenk
KONTROLOVAL	Ing. Roman Čechák

KAMARO PROJEKT

KRAJ	Moravskoslezský
KATASTRÁLNÍ ÚZEMÍ	Mokré Lazce (698237)

NÁZEV AKCE:

CHODNÍK PODÉL SILNICE III/4673
MOKRÉ LAZCE – ŠTÍTINA

NÁZEV VÝKRESU:

SO301 ÚPRAVA VODNÍHO DÍLA
SITUACE

DATUM	01/2026
FORMÁT	3xA4
MĚŘÍTKO	1:100
ÚČEL	DPS
ROZPRACOVANOST	ČISTOPIS
Č. ZAKÁZKY	K-0145
ČÍS. SOUPRAVY	ČÍS. VÝKRESU 02