


SO 301 ÚPRAVA VODNÍHO DÍLA

Pe 100 Rc DN 100 - 7,70 m
ULOŽEN V PE CHRÁNIČCE d 225 - dl. 5,70 m

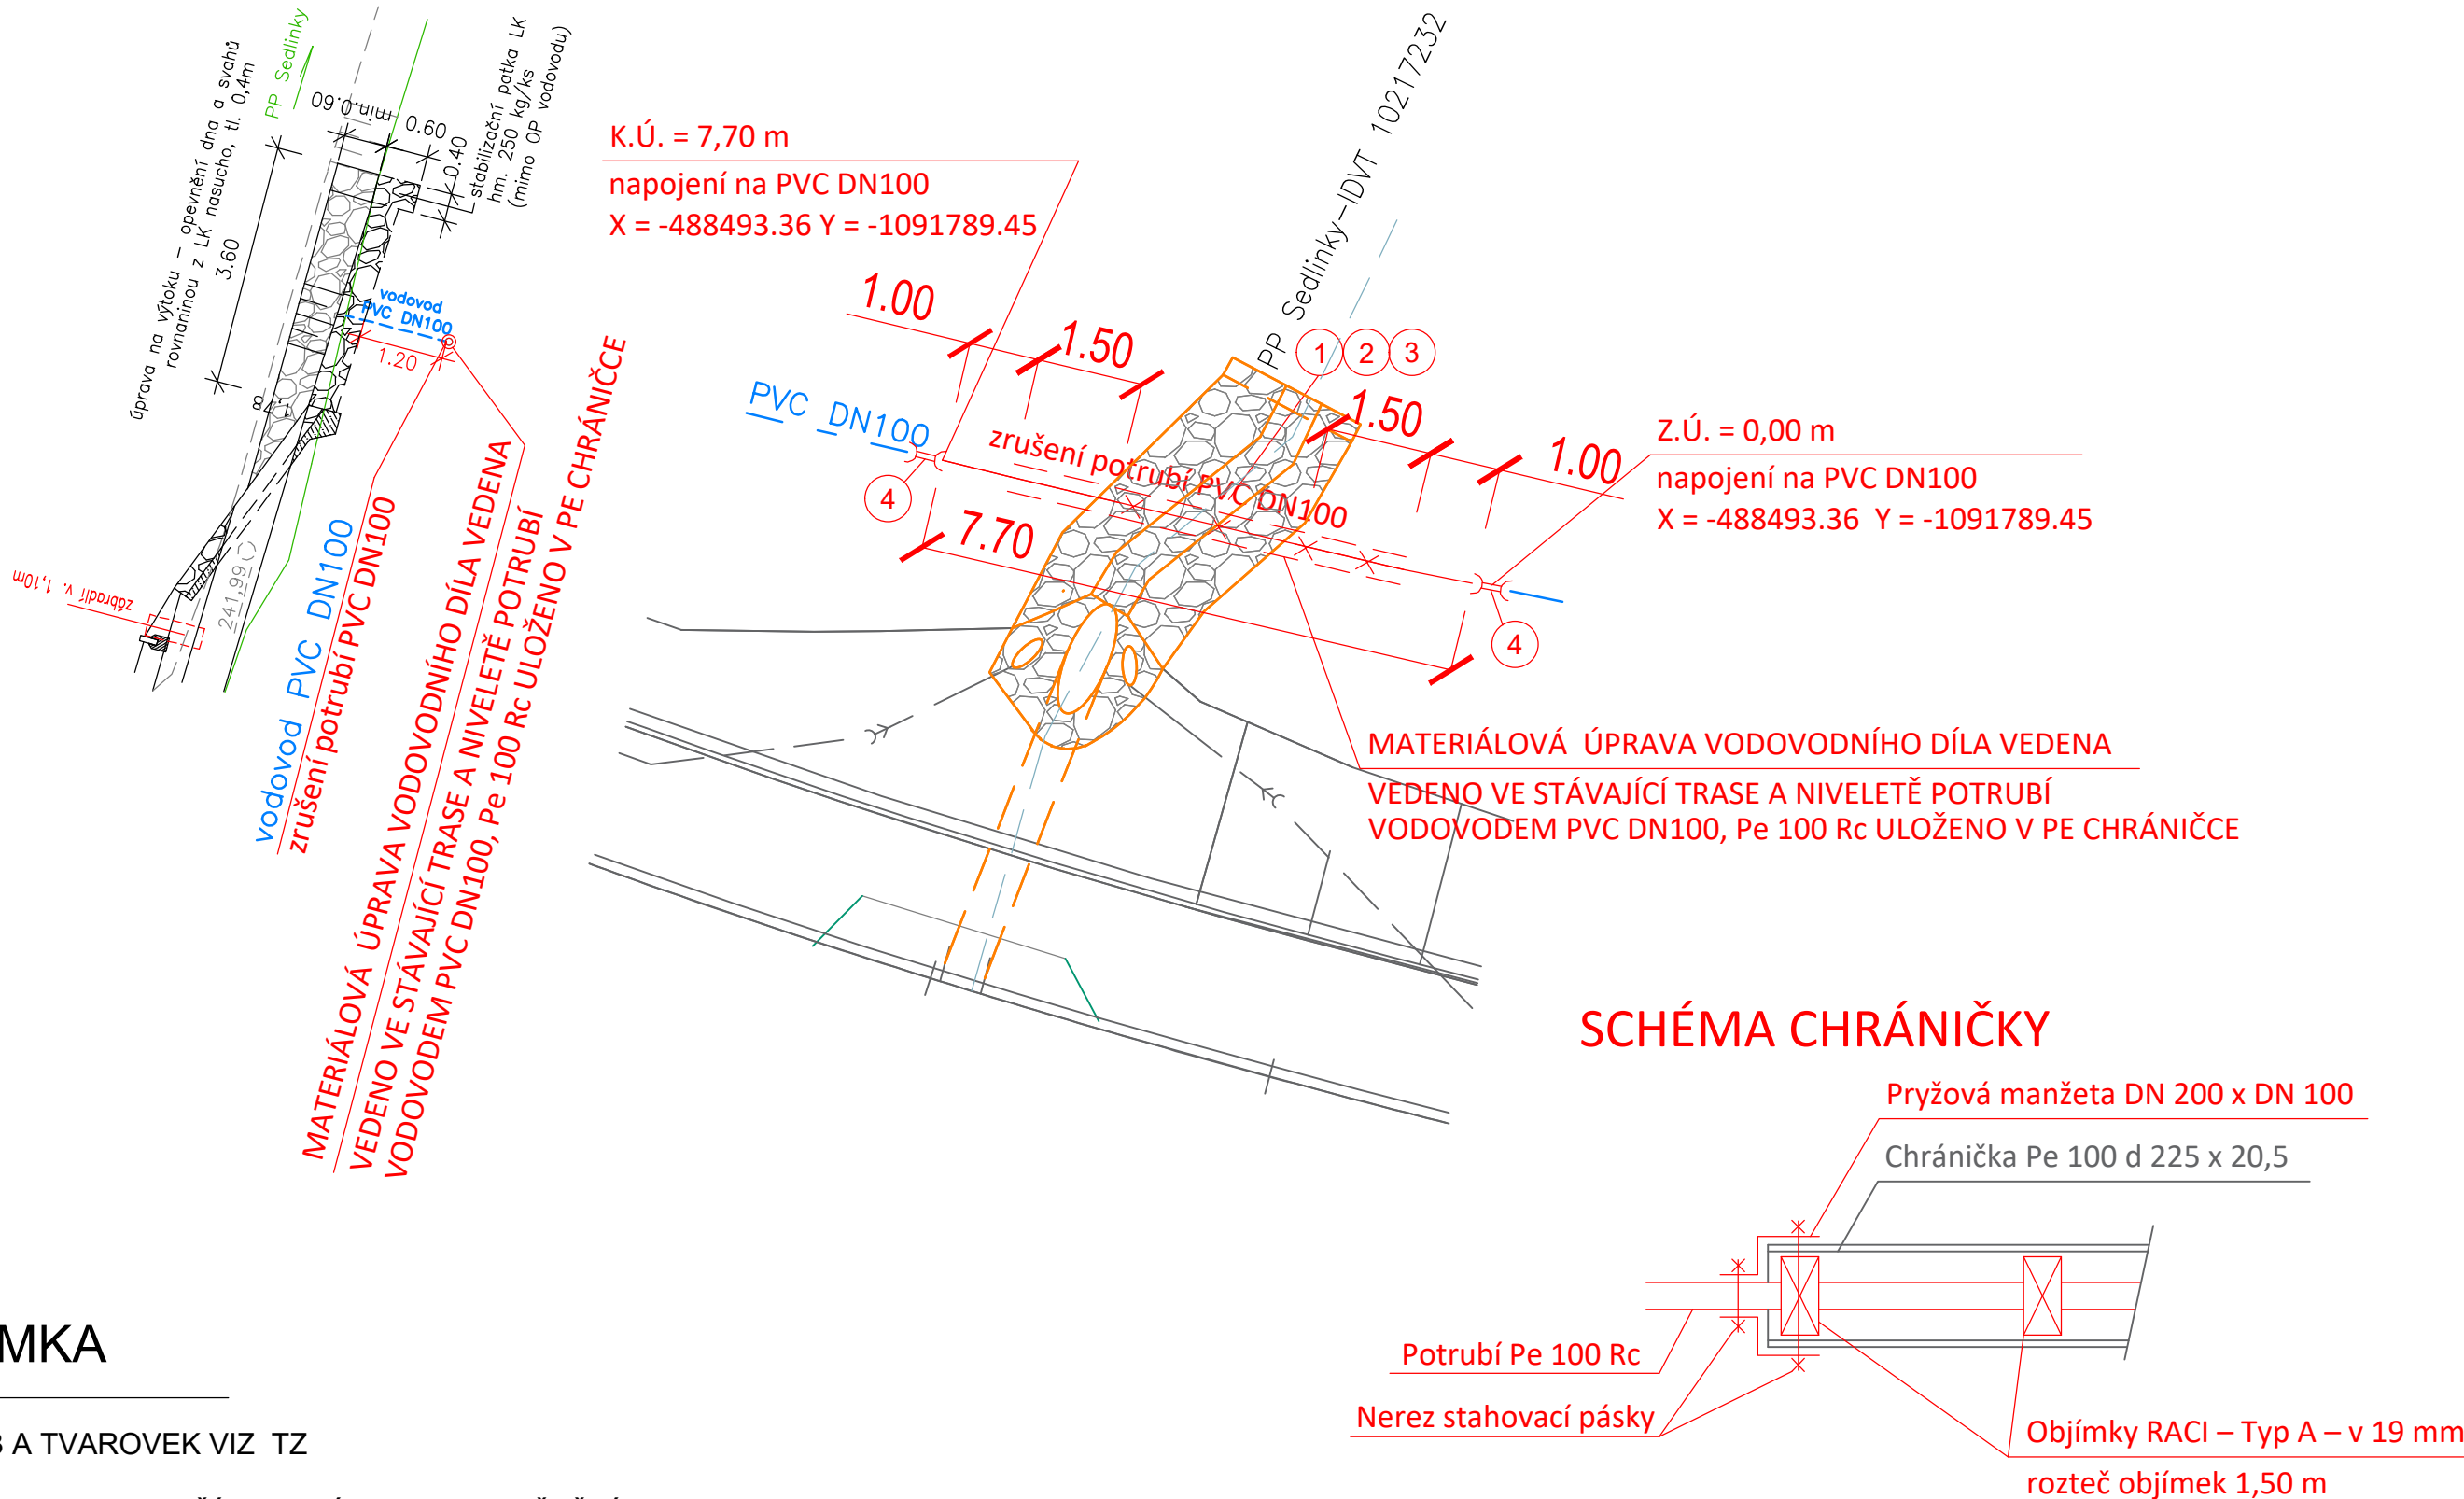

POZNÁMKA

- VÝPISY TRUB A TVAROVEK VIZ TZ
- JIŠTĚNÍ PROTI POSUNU - PŘÍRUBOVÝMI SPOJI S JIŠTĚNÍM PROTI POSUNU

SO 301

OBJEDNATEL

Obec Mokré Lazce

Pavla Křížkovského 158, 747 62 Mokré Lazce



PROJEKTANT

KAMARO PROJEKT

Ing. Kateřina Čecháková – IČO 05771226
Horní Tošanovice 160, 739 53 Hnojník
Hlavní projektant – Ing. Roman Čechák – ČKAIT 1103961



VEDOUcí PROJEKTANT

Ing. Kateřina Čecháková

VYPRACOVAL

Ing. Pavel Strenk

KONTROLOVAL

Ing. Roman Čechák



KRAJ

Moravskoslezský

KATASTRÁLNÍ ÚZEMÍ

Mokré Lazce (698237)

NÁZEV AKCE:

CHODNÍK PODÉL SILNICE III/4673
MOKRÉ LAZCE – ŠTÍTINA

NÁZEV VÝKRESU:

SO301 ÚPRAVA VODNÍHO DÍLA
KLADEČSKÝ VÝKRES

DATUM	01/2026
FORMÁT	3x44
MĚŘÍTKO	1:100
ÚČEL	DPS
ROZPRACOVANOST	ČISTOPIS
Č. ZAKÁZKY	K-0145
ČÍS. SOUPRAVY	ČÍS. VÝKRESU
	03