


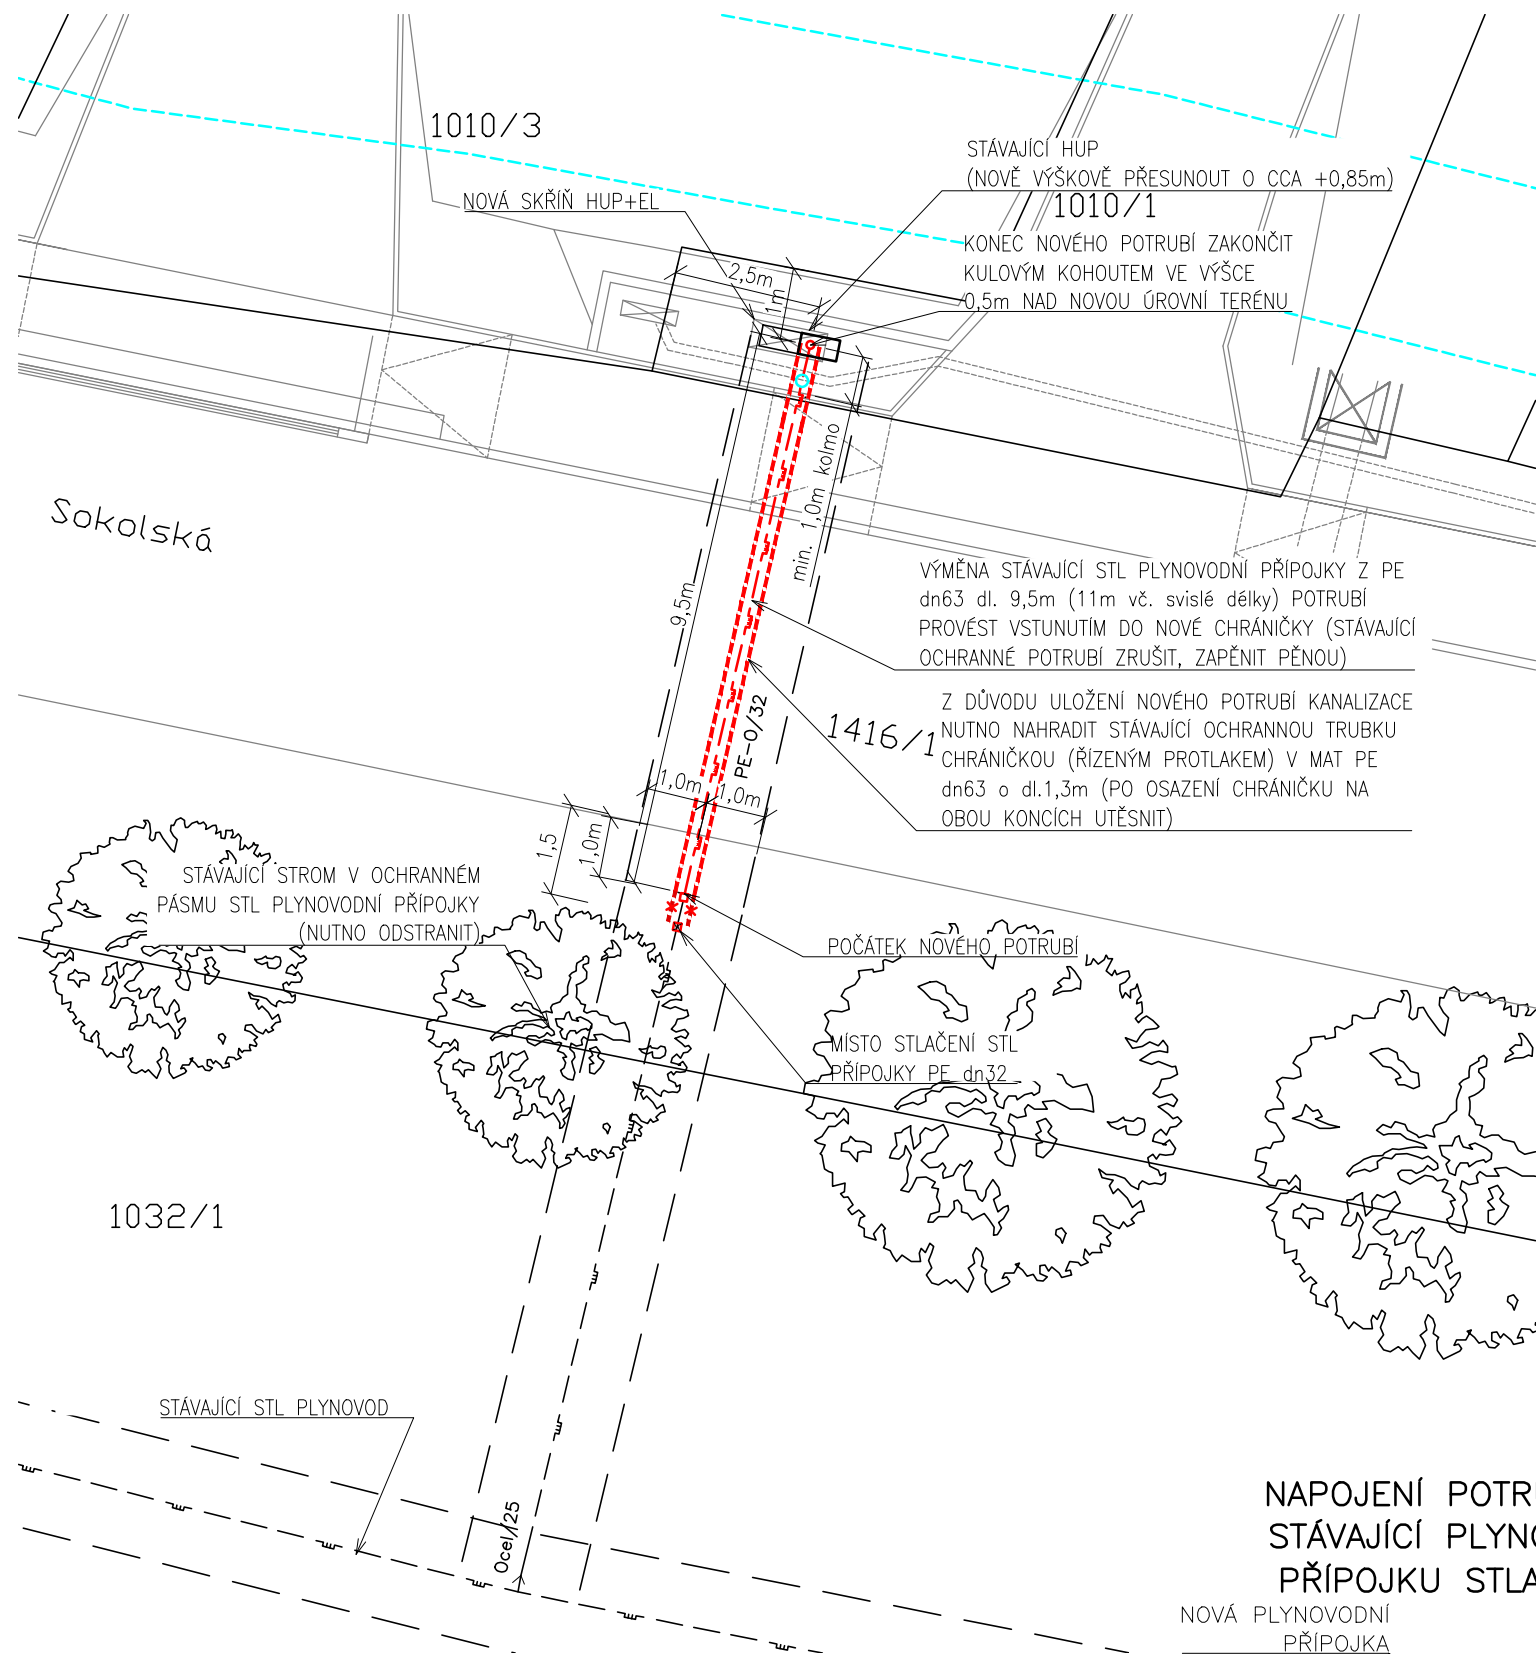

#### LEGENDA ČAR


- STL PLYNOVOD A PLYNOVODNÍ PŘÍPOJKY  
— NOVÉ POTRUBÍ STL PLYNOVODNÍ PŘÍPOJKY  
--- OCHRANNÉ PÁSMO STL PLYNOVODU V ŠÍŘCE 1,0m OD VNĚJŠÍHO LÍCE  
POTRUBÍ NA OBE STRANY (ZŮSTANE STÁVAJÍCÍ, NOVÉ SE NEZŘÍJUJE)

\*ROZSAH OCHRANNÉHO PÁSMO JE STANOVEN V ZÁKONĚ Č. 458/2000 Sb., VE ZNĚNÍ POZDĚJŠÍCH  
PŘEDPISŮ


\*\*PŘED ZAHÁJENÍM STAVEBNÍ ČINNOSTI BUDE PROVEDENO VYTÝČENÍ TRASY A PŘESNÉ URČENÍ  
ULOŽENÉHO PLYNÁRENSKÉHO ZAŘÍZENÍ A PLYNOVODNÍCH PŘÍPOJEK. VYTÝČENÍ TRASY PROVEDE  
PŘÍSLUŠNÁ PROVOZNÍ OBLAST SPOLEČNOSTI GASNET S.R.O. (O PROVEDENÍ VYTÝČENÍ BUDE SEPSÁN  
PROTOKOL)

\*\*\*V RÁMCI PŘELOŽENÍ STÁVAJÍCÍHO STL PLYNOVODNÍCH PŘÍPOJEK JE NUTNO UPRAVIT I ČÁST  
ODBĚROVÉHO PLYNOVÉHO ZAŘÍZENÍ (OPZ NEŘEŠÍ TATO PROJEKTOVÁ DOKUMENTACE)


#### NAPOJENÍ POTRUBÍ NA STÁVAJÍCÍ PLYNOVODNÍ PŘÍPOJKU STLAČENÍM

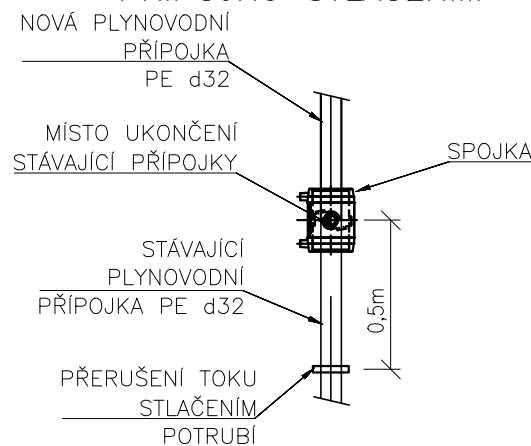

#### VYÚSTĚNÍ V HUP

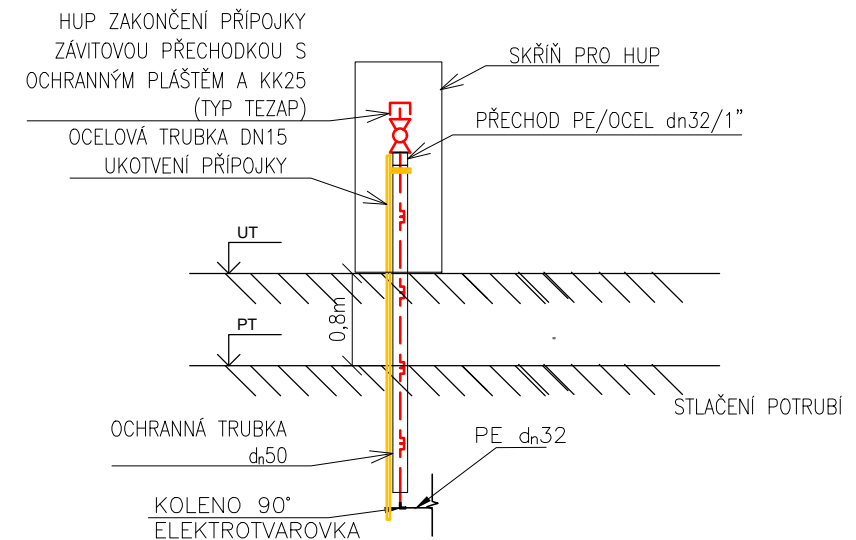


#### ULOŽENÍ POTRUBÍ V RÝŽE

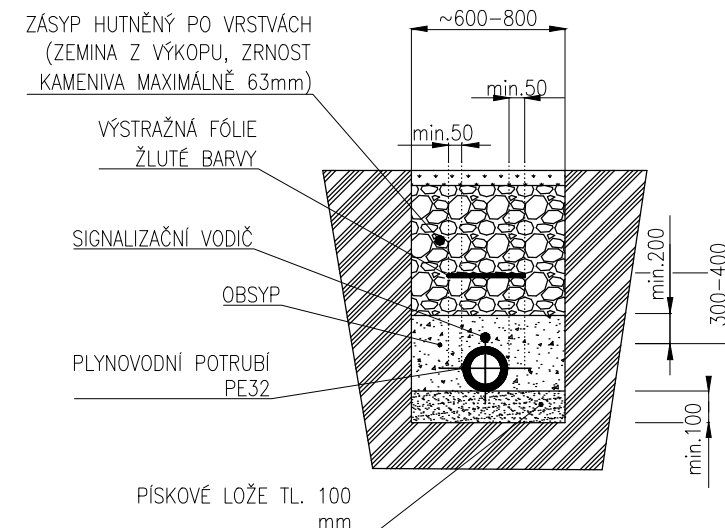

#### POZNÁMKA:

PROJEKTOVÁ DOKUMENTACE ŘEŠÍ POUZE STL PLYNOVODNÍ PŘÍPOJKY A NEVZTAHUJE SE NA NOVÉ  
UMÍSTĚNÍ NEBO PŘEMÍSTĚNÍ JINÝCH POTRUBÍ NEBO KABELŮ INŽENÝRSKÝCH SÍTÍ
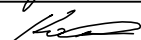
|   |               |                                                                                       |                                                                      |                                                    |                    |  |
|---|---------------|---------------------------------------------------------------------------------------|----------------------------------------------------------------------|----------------------------------------------------|--------------------|--|
|  <div>HEGAs</div> <div>S.R.O.</div> |               |  | NÁZEV STAVBY<br>CHODNÍK PODÉL SILNICE III/4673 MOKRÉ LAZCE - ŠTÍTINA |                                                    |                    |  |
|   |               |                                                                                       | ČÁST STAVBY                                                          | SO 501 PŘELOŽKA STL PŘÍPOJKY                       |                    |  |
| VYPRACOVAL   | ING. GORZOLKA |  | MÍSTO STAVBY                                                         | K.Ú. MOKRÉ LAZCE<br>PARC.Č. 1010/1, 1416/1, 1032/1 |                    |  |
| KONTROLOVAL   | ING. GORZOLKA |  |                                                                      |                                                    |                    |  |
| ZODP.PROJEKTANT   | ING. KAWULOK  |  | STAVEBNÍK                                                            | OBEC MOKRÉ LAZCE                                   |                    |  |
| STUPEŇ PD    PROJEKT PRO PROVÁDĚNÍ STAVBY                                                                                |               |                                                                                       | DATUM 06/2024                                                        | FORMÁT    A3                                       | MĚŘÍTKO    1:125   |  |
| OBSAH VÝKRESU<br>PODROBNÁ SITUACE                                                                                        |               |                                                                                       |                                                                      | ČÍSLO ZAKÁZKY<br>324 221                           | ČÍSLO VÝKRESU<br>3 |  |