


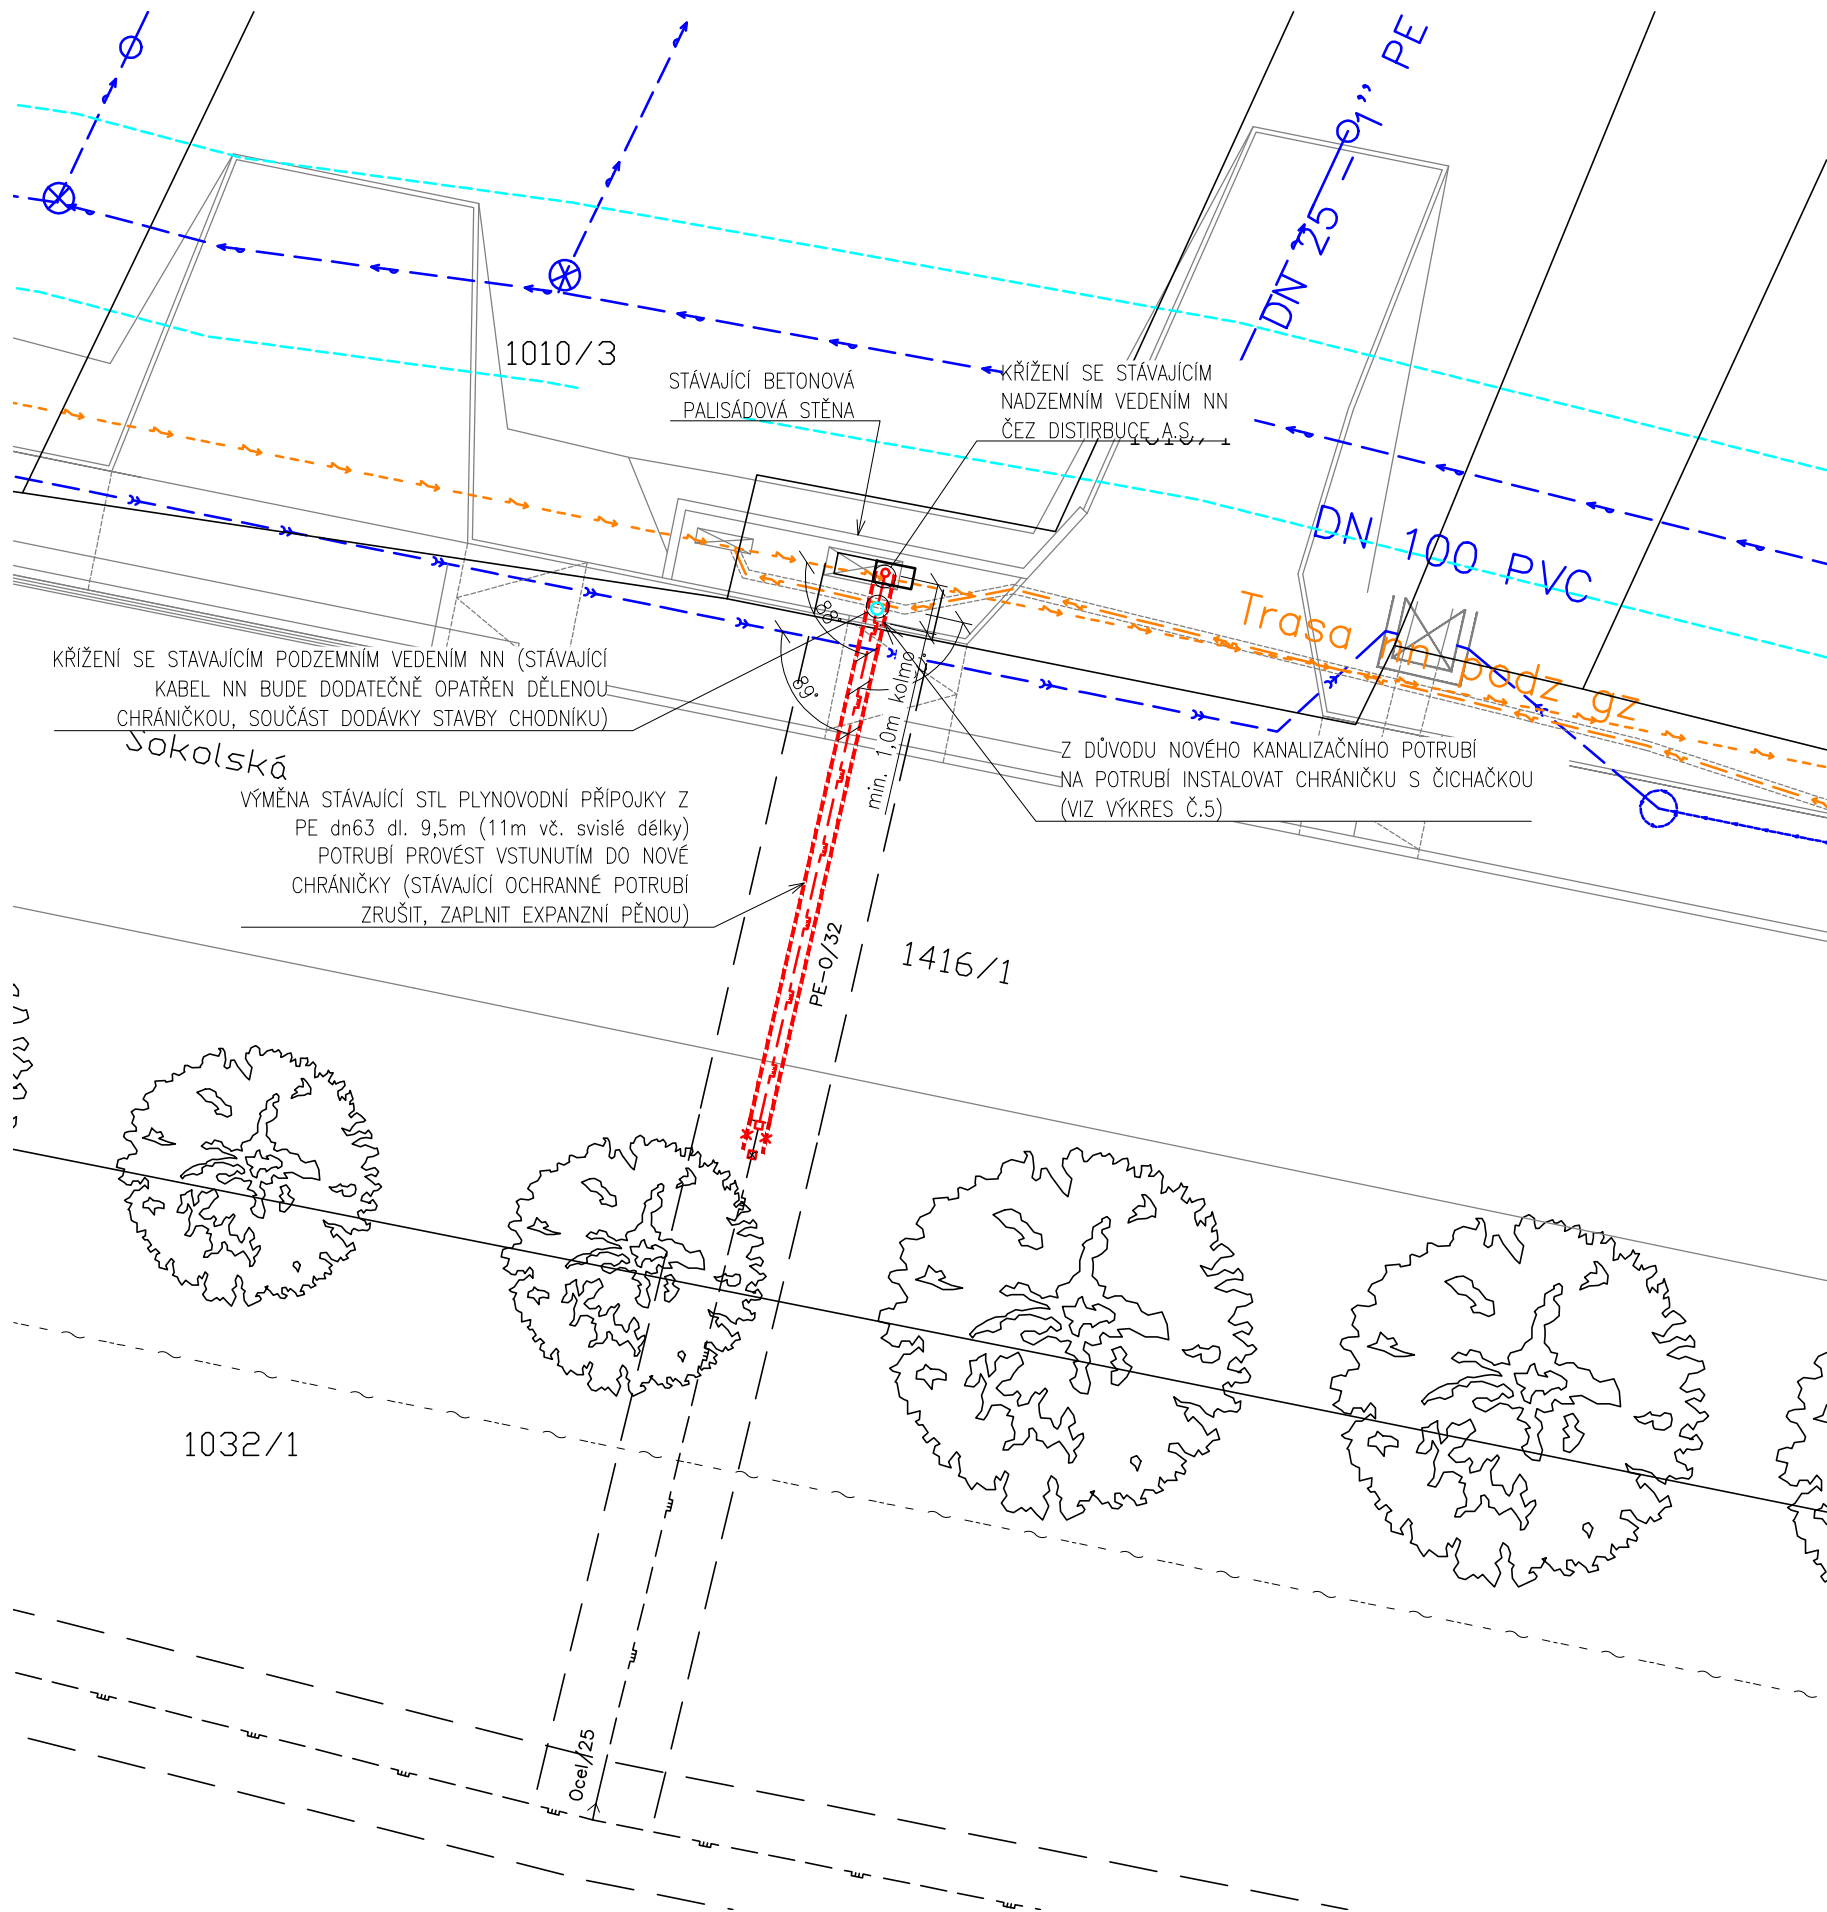

STÁVAJÍCÍ I.SÍTĚ

- NADZEMNÍ VEDENÍ VN – ČEZ
- NADZEMNÍ VEDENÍ NN – ČEZ
- ZEMNÍ SDĚLOVACÍ VEDENÍ CETIN
- PLYNOVÉ POTRUBÍ STŘEDOTLAK (STL)

NOVÉ POTRUBÍ

- DEŠŤOVÁ KANALIZACE (NENÍ SOUČÁSTÍ TÉTO ČÁSTI PD)

LEGENDA ČAR

- STL PLYNOVOD A PLYNOVODNÍ PŘÍPOJKY
- NOVÉ POTRUBÍ STL PLYNOVODNÍ PŘÍPOJKY
- OCHRANNÉ PÁSMO STL PLYNOVODU V ŠÍŘCE 1,0m OD VNĚJŠÍHO LÍCE POTRUBÍ NA OBĚ STRANY (ZŮSTANE STÁVAJÍCÍ, NOVÉ SE NEZŘÍZUJE)
- STÁVAJÍCÍ OCHRANNÁ TRUBKA (NOVĚ CHRÁNIČKA)
- PRODLOUŽENÍ OCHRANNÉ TRUBKY (NOVĚ CHRÁNIČKA)

*ROZSAH OCHRANNÉHO PÁSMO JE STANOVEN V ZÁKONĚ Č. 458/2000 Sb., VE ZNĚNÍ POZDĚJŠÍCH PŘEDPISŮ
**PŘED ZAHÁJENÍM STAVEBNÍ ČINNOSTI BUDE PROVEDENO VYTÝČENÍ TRASY A PŘESNÉ URČENÍ ULOŽENÉHO PLYNÁRENSKÉHO ZAŘÍZENÍ A PLYNOVODNÍCH PŘÍPOJEK. VYTÝČENÍ TRASY PROVEDE PŘÍSLUŠNÁ PROVOZNÍ OBLAST SPOLEČNOSTI GASNET S.R.O. (O PROVEDENÍ VYTÝČENÍ BUDE SEPSÁN PROTOKOL)
***V RÁMCI PŘELOŽENÍ STÁVAJÍCÍHO STL PLYNOVODNÍCH PŘÍPOJEK JE NUTNO UPRAVIT I ČÁST ODBĚROVÉHO PLYNOVÉHO ZAŘÍZENÍ (OPZ NEŘEŠÍ TATO PROJEKTOVÁ DOKUMENTACE)

POZNÁMKA: PROJEKTOVÁ DOKUMENTACE ŘEŠÍ POUZE STL PLYNOVODNÍ PŘÍPOJKY A NEVZTAHUJE SE NA NOVÉ UMÍSTĚNÍ NEBO PŘEMÍSTĚNÍ JINÝCH POTRUBÍ NEBO KABELŮ INŽENÝRSKÝCH SÍTÍ		NÁZEV STAVBY CHODNÍK PODÉL SILNICE III/4673 MOKRÉ LAZCE - ŠTÍTINA		
ČÁST STAVBY SO 501 PŘELOŽKA STL PŘÍPOJKY		MÍSTO STAVBY K.Ú. MOKRÉ LAZCE PARC.Č. 1010/1, 1416/1, 1032/1		
VYPRACOVAL ING. GORZOLKA		STAVEBNÍK OBEC MOKRÉ LAZCE		
KONTROLOVAL ING. GORZOLKA		DATUM 06/2024	FORMÁT A3	MĚŘÍTKO 1:125
ZODP.PROJEKTANT ING. KAWULOK		ČÍSLO ZAKÁZKY 324 221		
STUPEŇ PD PROJEKT PRO PROVÁDĚNÍ STAVBY		ČÍSLO VÝKRESU 4		
OBSAH VÝKRESU INŽENÝRSKÉ SÍTĚ		DATUM TISKU: 27.01.2026		