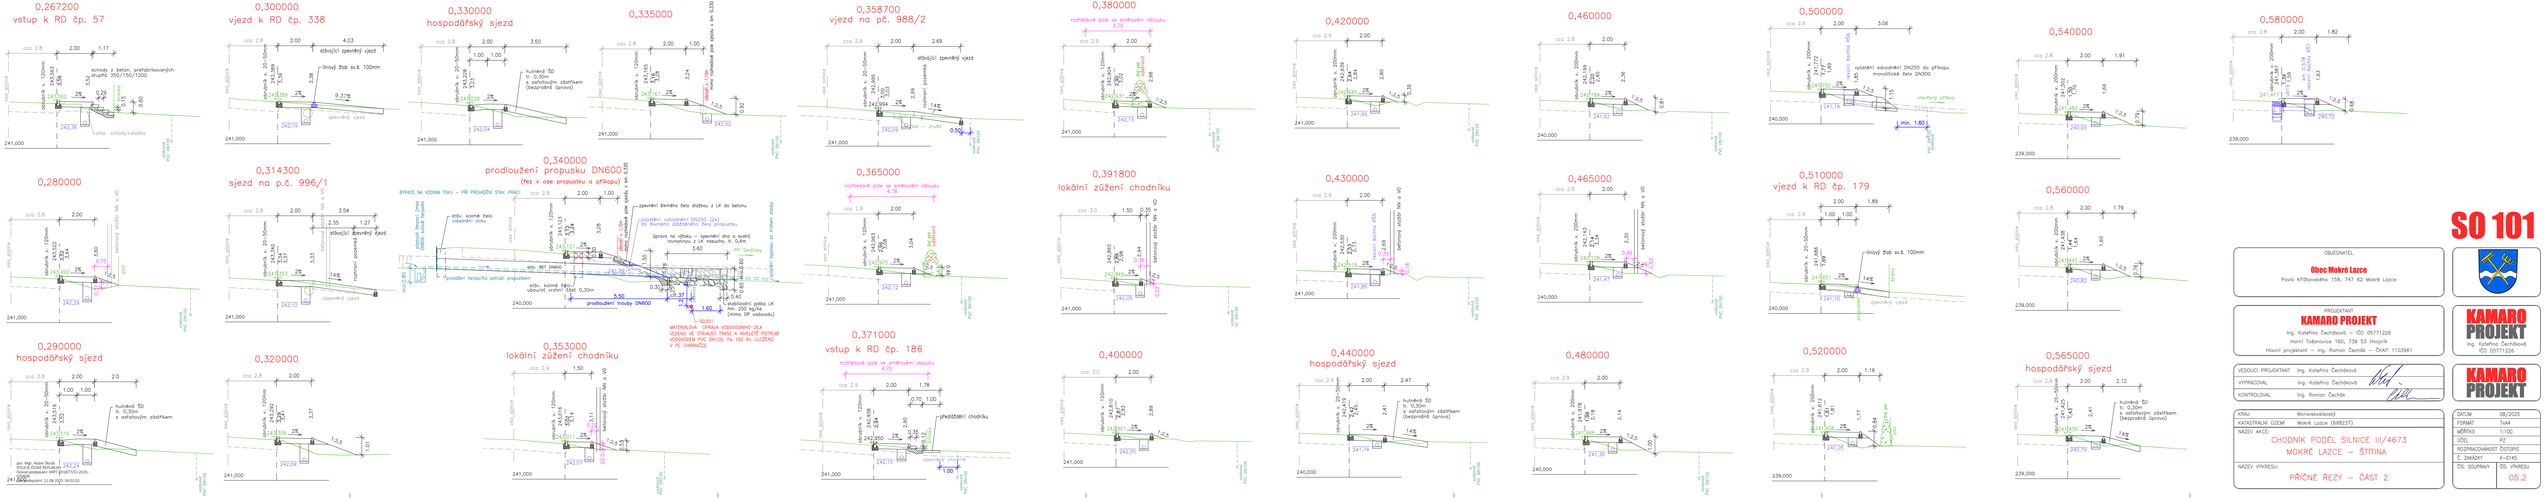

SO 101

OBJEDNATEL

Obec Mokré Lazce

Pavla Křížkovského 158, 747 62 Mokré Lazce

PROJEKTANT

KAMARO PROJEKT

Ing. Kateřina Čechňková – IČO 05771226

Horní Tošanovice 160, 739 53 Hnojník

Hlavní projektant – Ing. Roman Čechák – ČKAIT 1103961

VEDOUCÍ PROJEKTANT	Ing. Kateřina Čechňková
VYPRACOVAL	Ing. Kateřina Čechňková
KONTROLOVAL	Ing. Roman Čechák

KRAJ	Moravskoslezský
KATASTRÁLNÍ ÚZEMÍ	Mokré Lazce (698237)
NÁZEV AKCE	CHODNÍK PODÉL SILNICE III/4673 MOKRÉ LAZCE – ŠTÍTINA
NÁZEV VÝKRESU	PŘÍČNÉ ŘEZY – ČÁST 2

DATUM	08/2025
FORMÁT	7x44
MĚŘÍTKO	1:100
ÚČEL	PZ
ROZPRACOVANOST ČÍSTOPIS	
Č. ZAKÁZKY	K-0145
ČÍS. SOUPRAVY	ČÍS. VÝKRESU 05.2