


PŮDORYS - NOVÝ STAV

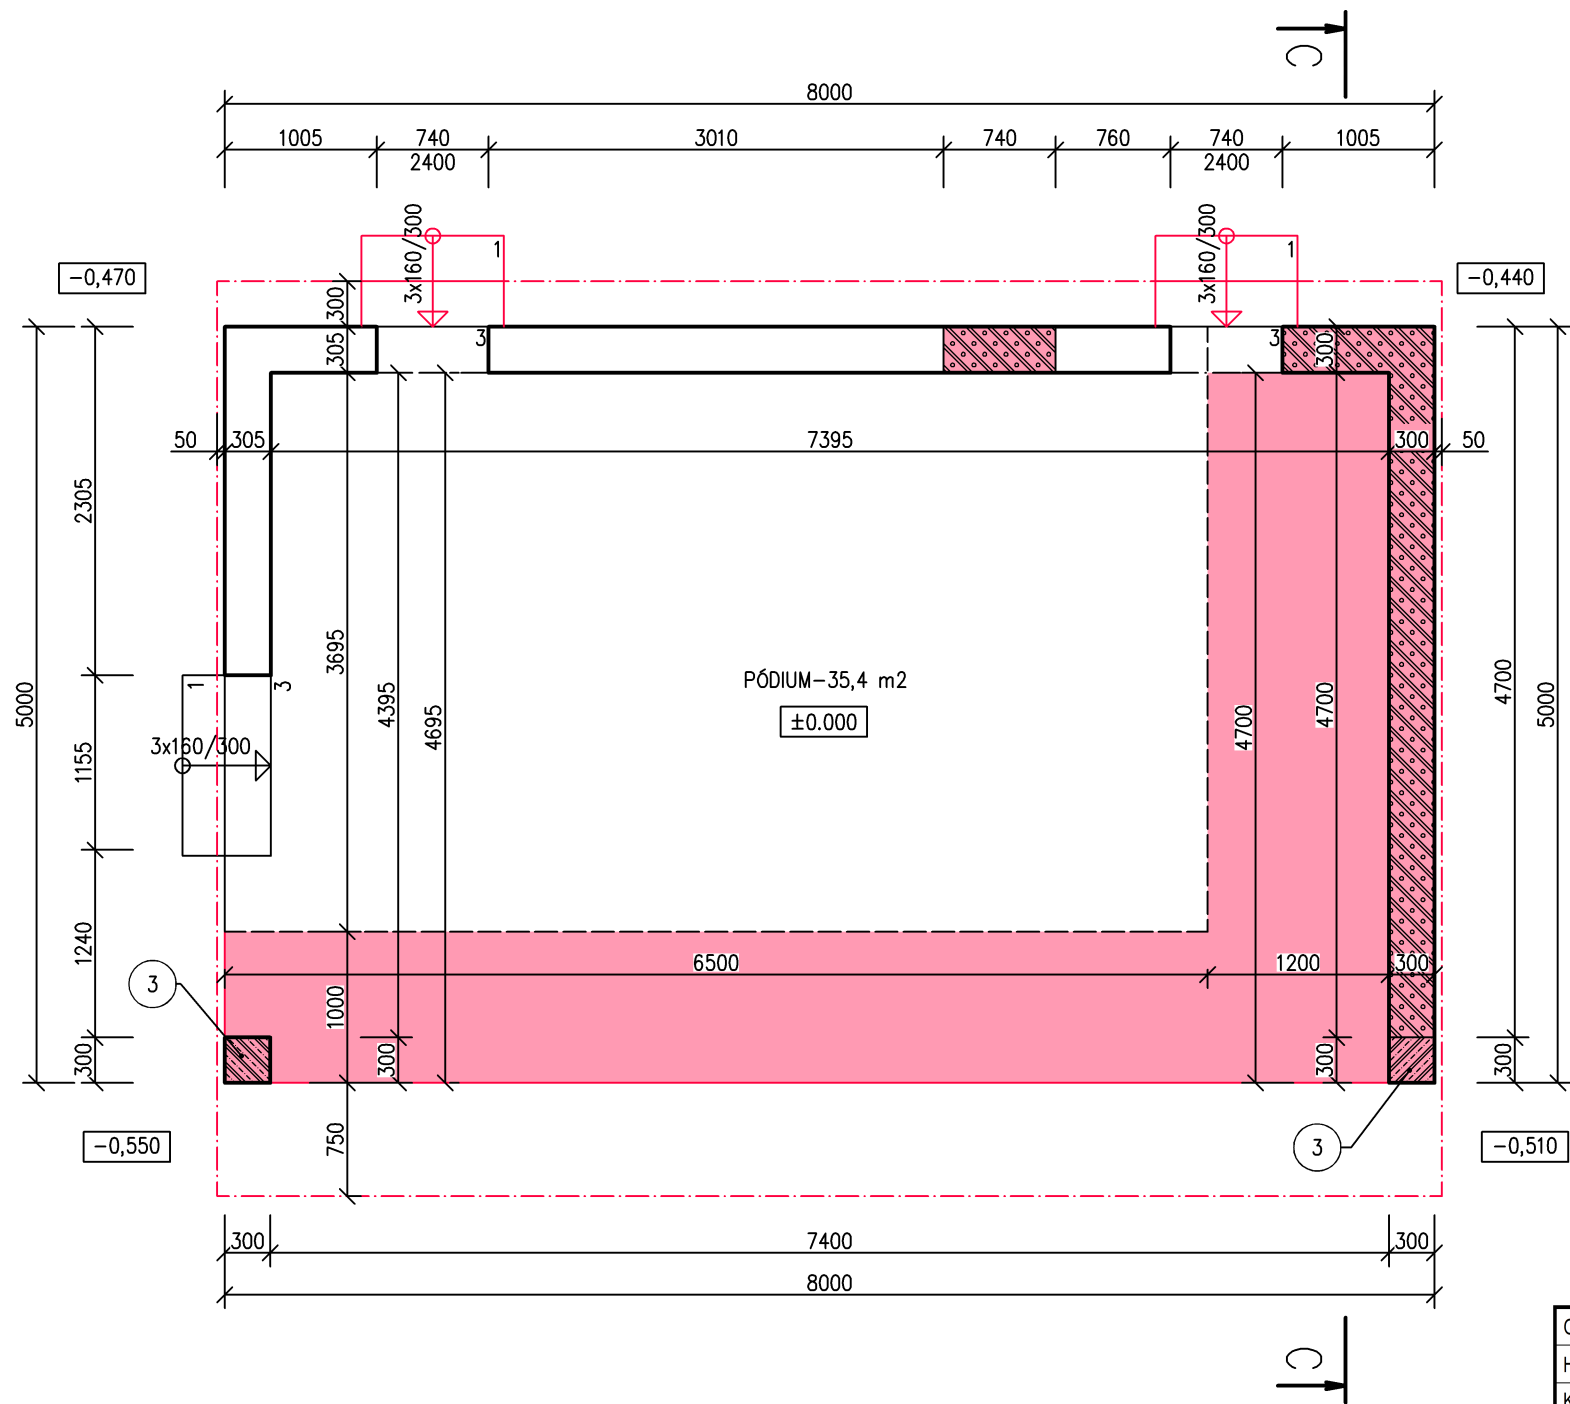


LEGENDA MATERIÁLŮ

- STÁVAJÍCÍ ZDIVO A KONSTRUKCE
- NOVÉ ZDIVO A KONSTRUKCE
- TVAROVKY YTONG STANDARD 300, P2-400, NA TENKÉ MALTOVÉ LOŽE
- PŘÍČKOVKY YTONG OBEZDÍVKA 50 P4-550, NA TENKÉ MALTOVÉ LOŽE
- KONSTRUKCE Z ŽELEZOBETONU C25/30, VÝZTUŽ B500B
- KONSTRUKCE Z TVAROVEK ZTRACENÉHO BEDNĚNÍ, C25/30, VÝZTUŽ B500B
- KONSTRUKCE Z PROSTÉHO BETONU C16/20
- DŘEVĚNÉ PRVKY A KONSTRUKCE
- FASÁDNÍ POLYSTYREN ISOVER EPS 70F TL. 20 MM PRO NATAŽENÍ TENKOVRSŤVOU MINERÁLNÍ OMÍTKOU
- ŠŤERKOVÝ NÁSYP, FR. 63-125 MM
- ROSTLÝ TERÉN

POZNÁMKY

- ZDIVO Z TVAROVEK ZTRACENÉHO BEDNĚNÍ KB ZB 20 190x190x390 MM, VÝPLŇ BETONEM C25/30, VÝZTUŽ B500B
- ZDIVO Z TVAROVEK ZTRACENÉHO BEDNĚNÍ KB ZB 30 190x290x390 MM, VÝPLŇ BETONEM C25/30, VÝZTUŽ B500B
- ZDIVO Z TVAROVEK ZTRACENÉHO BEDNĚNÍ KB ZB 30 250x300x500 MM, VÝPLŇ BETONEM C25/30, VÝZTUŽ B500B
- OCELOVÝ PRŮVLAK BUDE OPLÁŠTĚN DESKAMI OSB TL. 14 MM A FASÁDNÍM POLYSTYRENEM ISOVER EPS 70F TL. 20 MM PRO NÁSLEDNÉ NATAŽENÍ TENKOVRSŤVOU MINERÁLNÍ OMÍTKOU

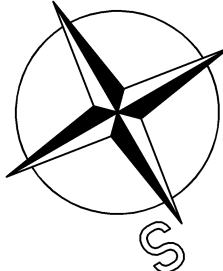

ODPOVĚDNÝ PROJEKTANT	ING. PETR PICMAUS		GENERÁLNÍ PROJEKTANT:	
HLAVNÍ ARCHITEKT			BS projekt architektonická a projekční kancelář s.r.o.	
KRESLIL	VÁCLAV RŮŽIČKA		Nám. Míru 30/16, 276 01 Mělník	
KONTROLOVAL	ING. MARTIN SVOBODA		email: info@bsprojekt.cz	
STAVEBNÍK	OBEC MALÝ ÚJEZD Č. P. 95, 277 31 MALÝ ÚJEZD		tel.: 721378100	
			www.bsprojekt.cz	
NÁZEV STAVBY	STAVEBNÍ ÚPRAVY PÓDIA, PARC. Č. 125/1, K.Ú.: MALÝ ÚJEZD		ZPRACOVATEL ČÁSTI:	
			BS projekt architektonická a projekční kancelář s.r.o.	
			Nám. Míru 30/16, 276 01 Mělník	
			email: info@bsprojekt.cz	
			tel.: 721378100	
			www.bsprojekt.cz	
MÍSTO STAVBY	MALÝ ÚJEZD, PARC.Č. 125/1, K.Ú. MALÝ ÚJEZD [691437]		DATUM	03/2026
STAVEBNÍ OBJEKTY	SO.01		FORMÁT	A3
ČÁST	D.1.1. ARCHITEKTONICKO - STAVEBNÍ ŘEŠENÍ		STUPEŇ PD	DSP
OBSAH	PŮDORYS - NOVÝ STAV		MĚŘÍTKO	Č. VÝKRESU
			1:50	D.1.1.2.1.04