
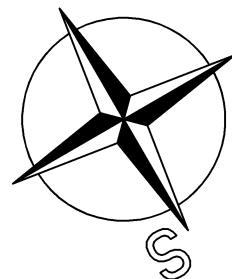


PŮDORYS STŘEŠNÍ KONSTRUKCE - NOVÝ STAV

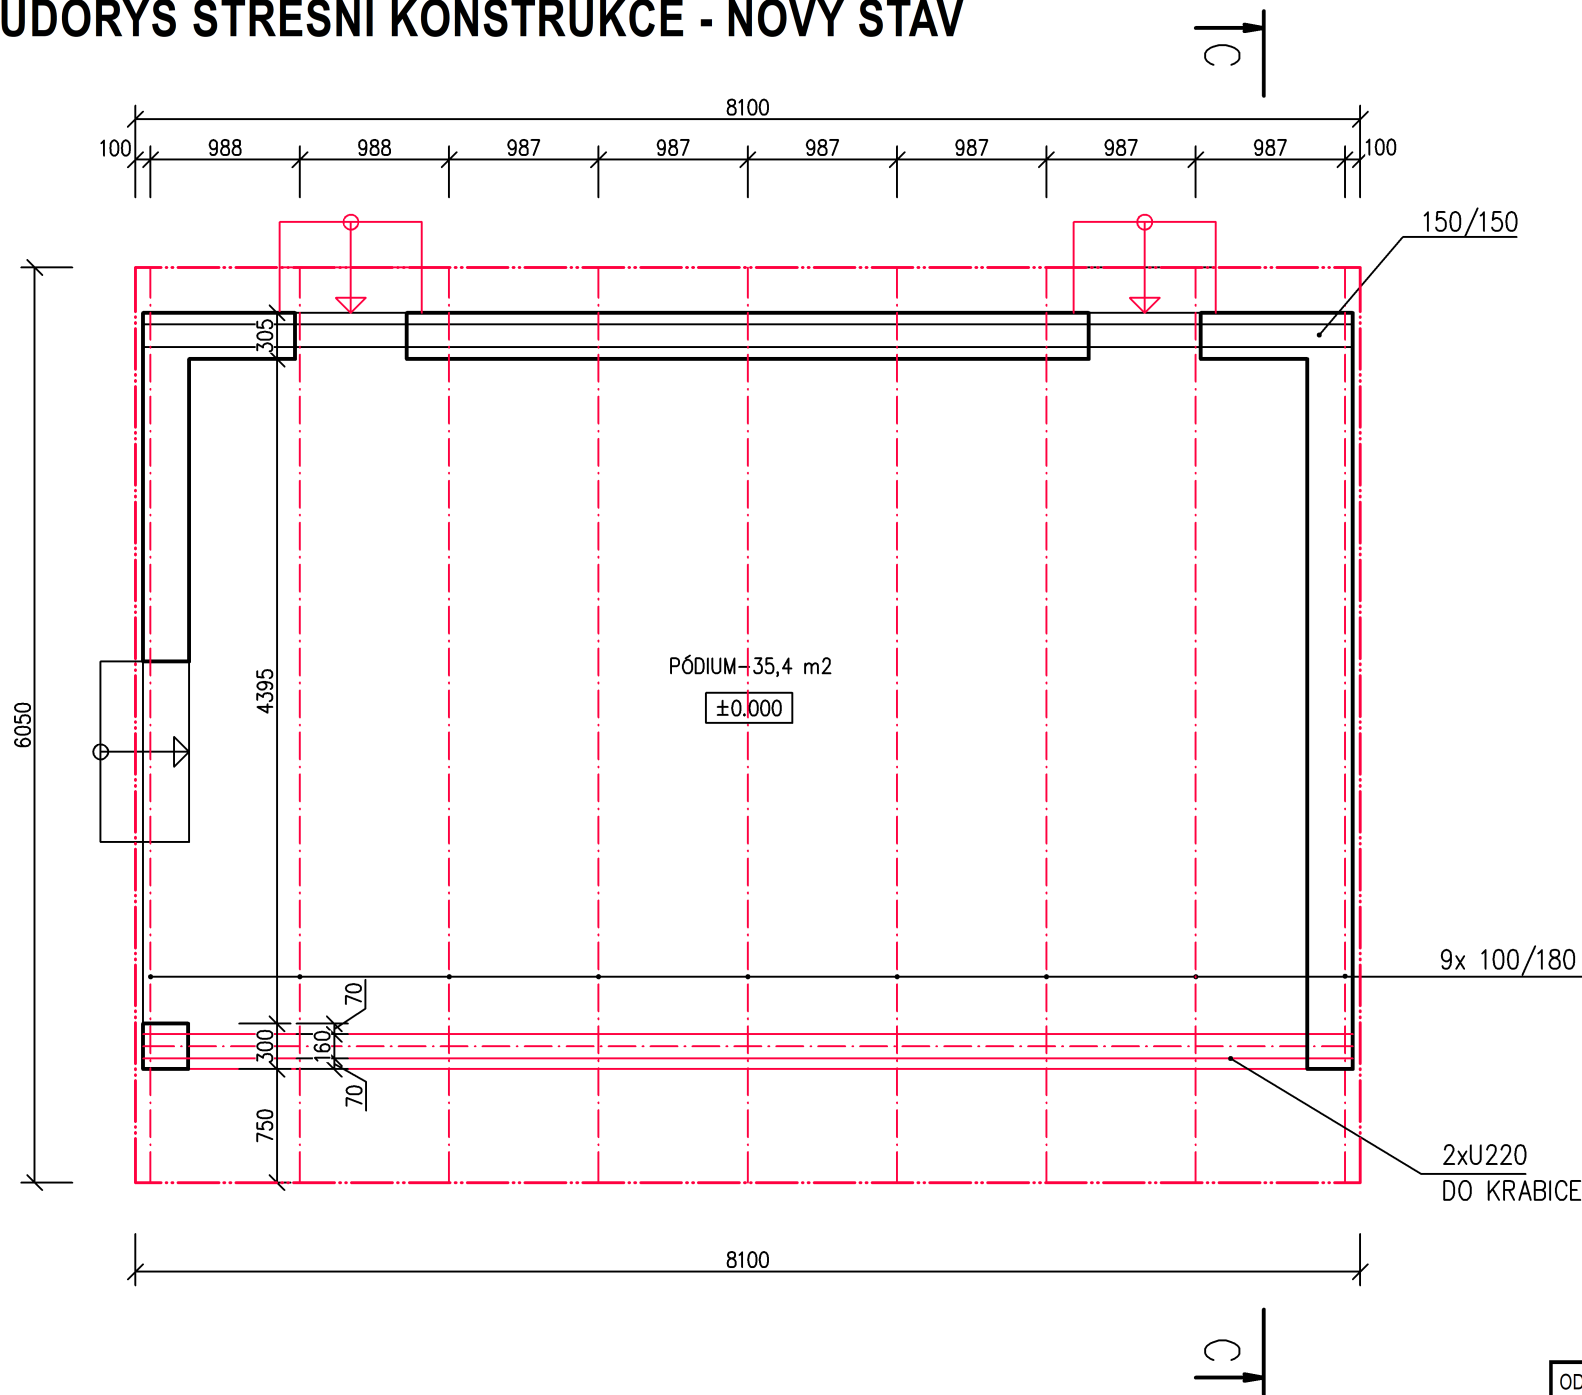

ODPOVĚDNÝ PROJEKTANT	ING. PETR PICMAUS		GENERÁLNÍ PROJEKTANT:	
HLAVNÍ ARCHITEKT			BS projekt architektonická a projekční kancelář s.r.o.	
KRESLIL	VÁCLAV RŮŽIČKA		Nám. Míru 30/16, 276 01 Mělník	
KONTROLOVAL	ING. MARTIN SVOBODA		email: info@bsprojekt.cz	
STAVEBNÍK	OBEC MALÝ ÚJEZD Č. P. 95, 277 31 MALÝ ÚJEZD		tel.: 721378100	
			www.bsprojekt.cz	
NÁZEV STAVBY	STAVEBNÍ ÚPRAVY PÓDIA, PARC. Č. 125/1, K.Ú.: MALÝ ÚJEZD		ZPRACOVATEL ČÁSTI:	
			BS projekt architektonická a projekční kancelář s.r.o.	
			Nám. Míru 30/16, 276 01 Mělník	
			email: info@bsprojekt.cz	
			tel.: 721378100	
			www.bsprojekt.cz	
MÍSTO STAVBY	MALÝ ÚJEZD, PARC.Č. 125/1, K.Ú. MALÝ ÚJEZD [691437]	DATUM		03/2026
STAVEBNÍ OBJEKTY	SO.01	FORMÁT		A3
ČÁST	D.1.1. ARCHITEKTONICKO - STAVEBNÍ ŘEŠENÍ	STUPEŇ PD		DSP
OBSAH	PŮDORYS STŘEŠNÍ KONSTRUKCE - NOVÝ STAV		MĚŘÍTKO	Č. VÝKRESU
			1:50	D.1.1.2.1.05