


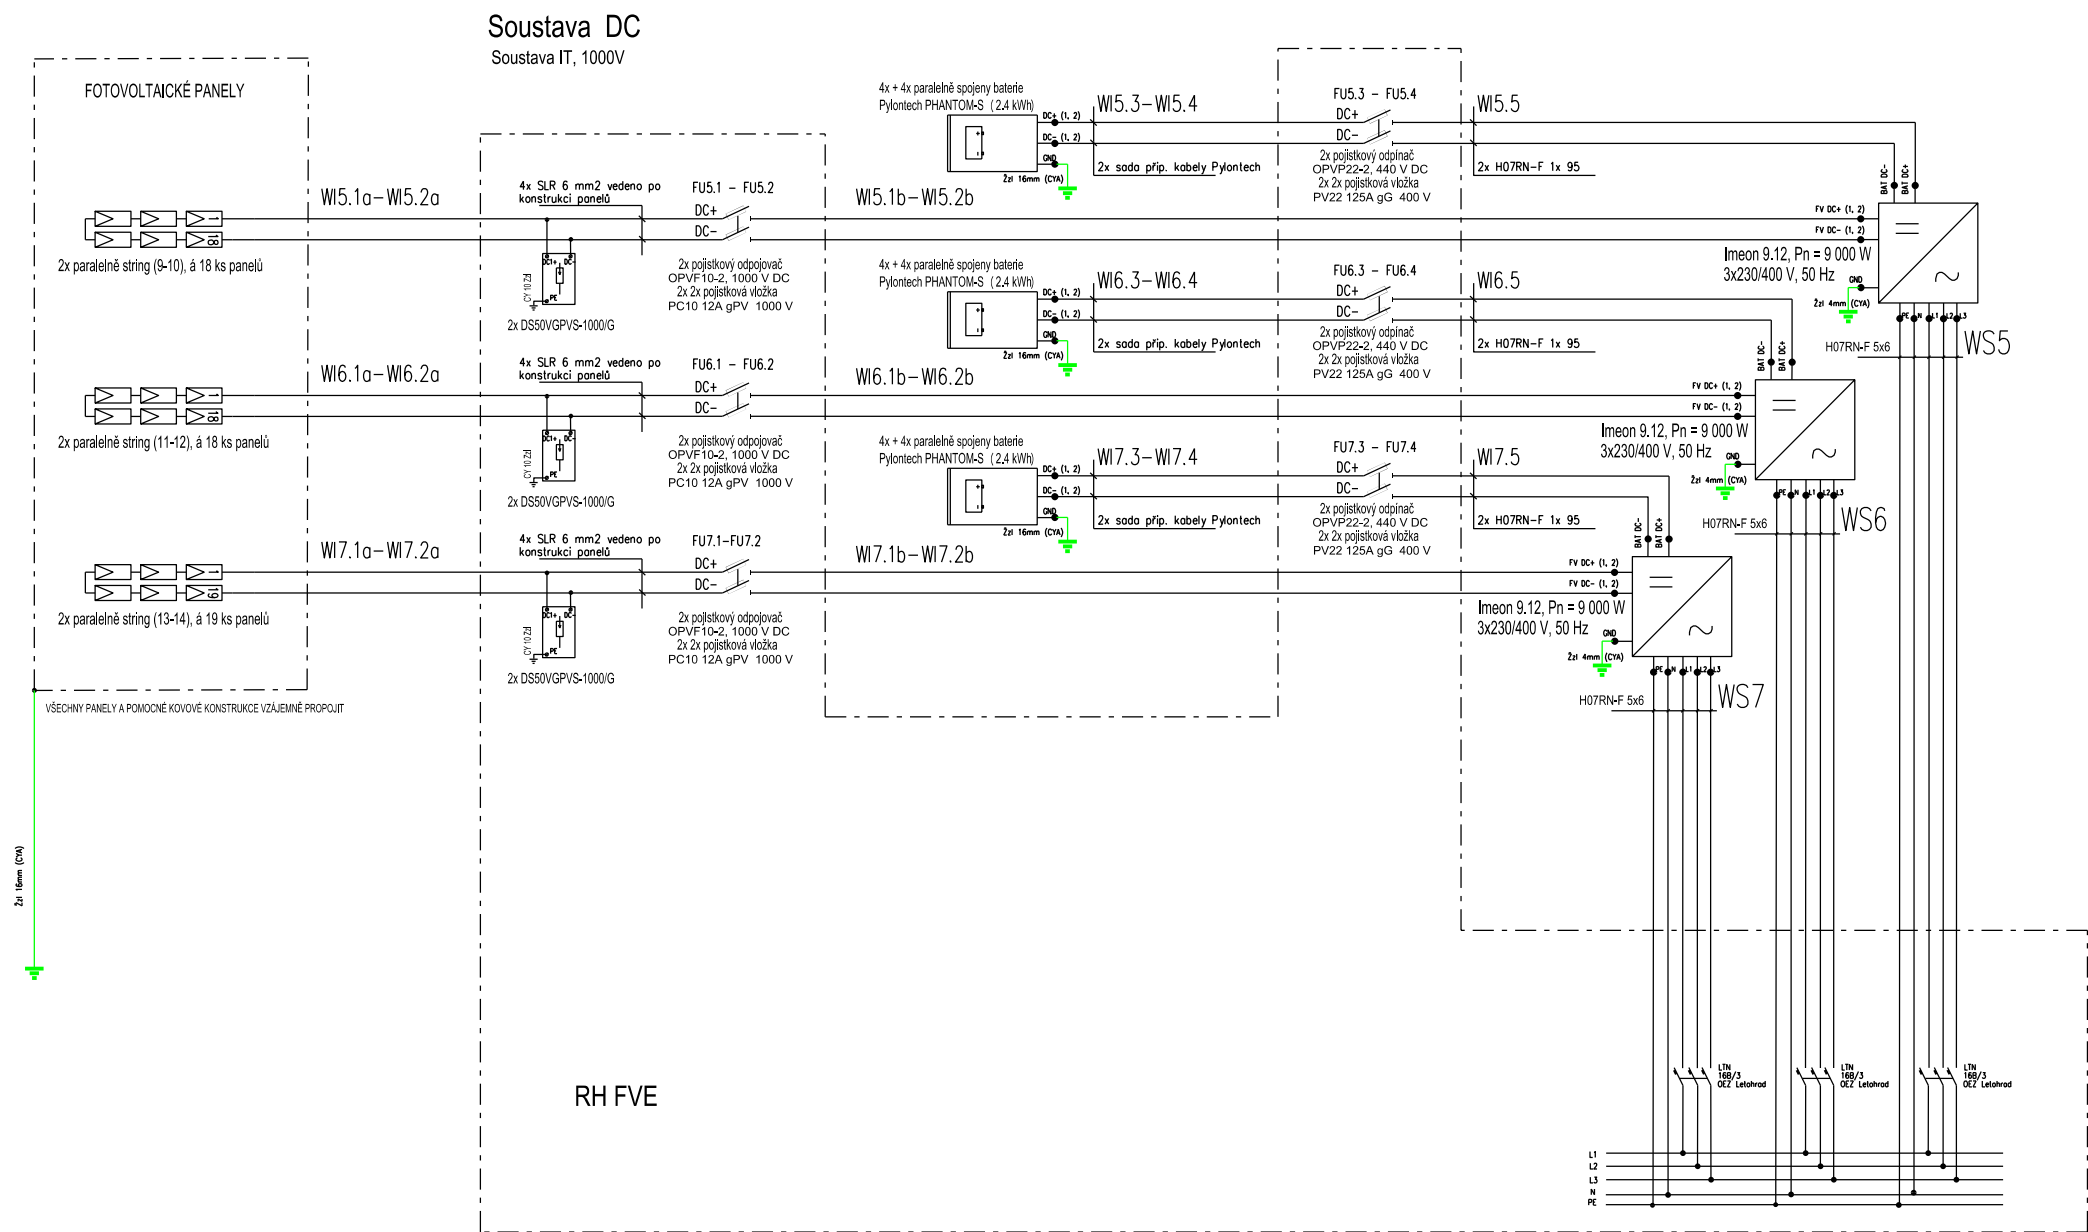

Soustava AC
Soustava 3+NPE ~ 50Hz, 230/400V, TN-C-S

Akumulátory (4 ks) zapojené v rámci jednoho battery packu propojit paralelně (dle zvolené technologie) .
K jednomu střídači připojit dva battery packy, připojovací kabely Pylontech ukončit na poj. odpínači.
Komunikace mezi INV, Smart meterem a akumulátory CAN, nebo RS 485 - parametry datové komunikace dle manuálu.
Upozornění: dbát na velikost nabíjecího napětí a proudu.

POZNÁMKA:

NAPĚTOVÁ SOUSTAVA - NN : 3NPE AC, 50Hz, 230/400 V/TN-C-S, 2 DC 1000 V IT
OCHRANA PŘED NEBEZPEČNÝM DOTYKEM-OBECNĚ - NN : SAMOČINNÝM ODPOJENÍM OD ZDROJE V SÍTÍ TN-C DO 1000 V,
- DLE ČSN 33 2000-4-41 ed.3

ZODP. PROJEKTANT:	AUTORIZOVANÝ INŽENÝR:	VYPRACOVAL:	KRESLIL:		
	Petr Jiroudek	Martin Ryba	Petr Jiroudek		
MÍSTO STAVBY: Letecká ev.č. 255, 686 04 Kunovice		KRAJ: Zlínský			
STAVEBNÍK: BRM AERO, s.r.o., Letecká ev.č. 255, 686 04 Kunovice				Zakázkové číslo:	L-18-16
BRM AERO, s.r.o. Kunovice, 69,85 kWp				STUPEŇ PD:	DSP + DPS
				DATUM:	04/2018
				FORMÁT:	A3
Schema zapojení				MĚŘÍTKO: —	VÝKRES ČÍSLO: 06b