



VZOROVÝ PŘÍČNÝ ŘEZ CHODNÍKEM

PŘEROZENÁ VODÍCI LINIE PRŮČELÍ RD, PODEZDÍVKA OPLACENÍ

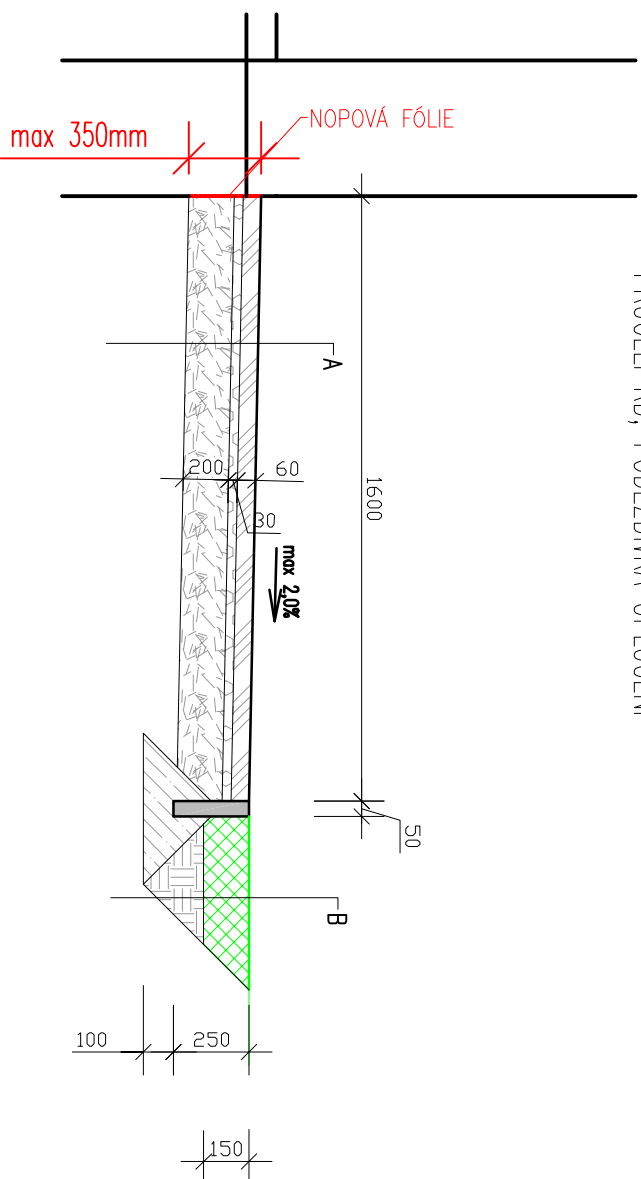

PŘÍROZENÁ VODÍCÍ LINIE
ZÁHRADNÍ OBRUBNÍK h=60mm

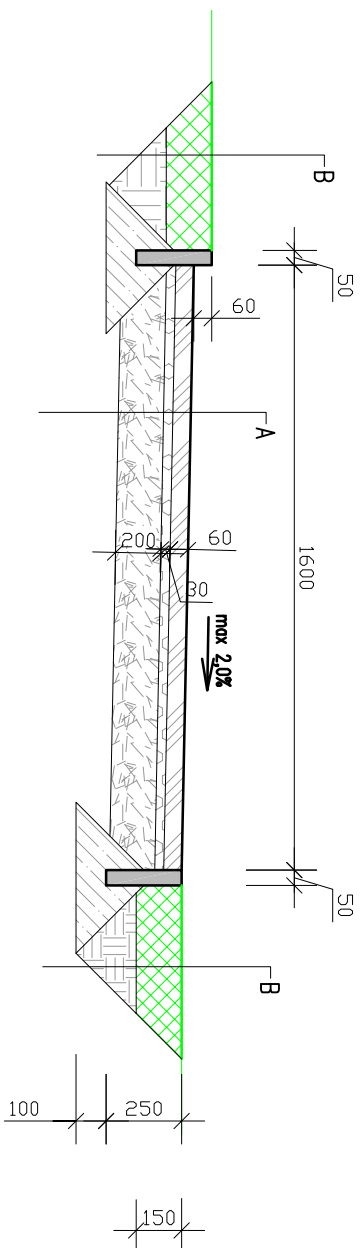

SKŁADBY KONSTRUKCJI:


- A:
- ZÁMKOVÁ DLAŽBA – ŠEDÁ – TL. 60mm
 - PODKLAD Z KAMENNÁ DRCENÉHO FR. 4-8mm, TL. 30mm
 - PODKLAD Z ŠD FR. 0-63mm, TL. 200mm
 - HUTNĚNÁ PÍLŇ – STAVAJÍCÍ TĚRĚNÍ

- OŠETŘÍ TRAVNÍ SMĚSÍ PARKOVOU
- OHUMUSOVÁNÍ TL. 150mm VHDNOU ZEMINOU
- ZPĚTNÝ ZÁSRP HUTNĚNÝ VTĚŽENOU ZEMINOU


OBRUBNÍKY CHODNIKU: OBRUBNÍK ZAHRADNÍ ABO 5/100/25I DO BETONOVÉHO LŮŽE S OPĚROU C 12/15 – XC2

VZOROVÝ PŘÍČNÝ ŘEZ CHODNÍKEM – PŘEJEZD

NAPOJENÍ VJEZDU NA KOMUNIKACI

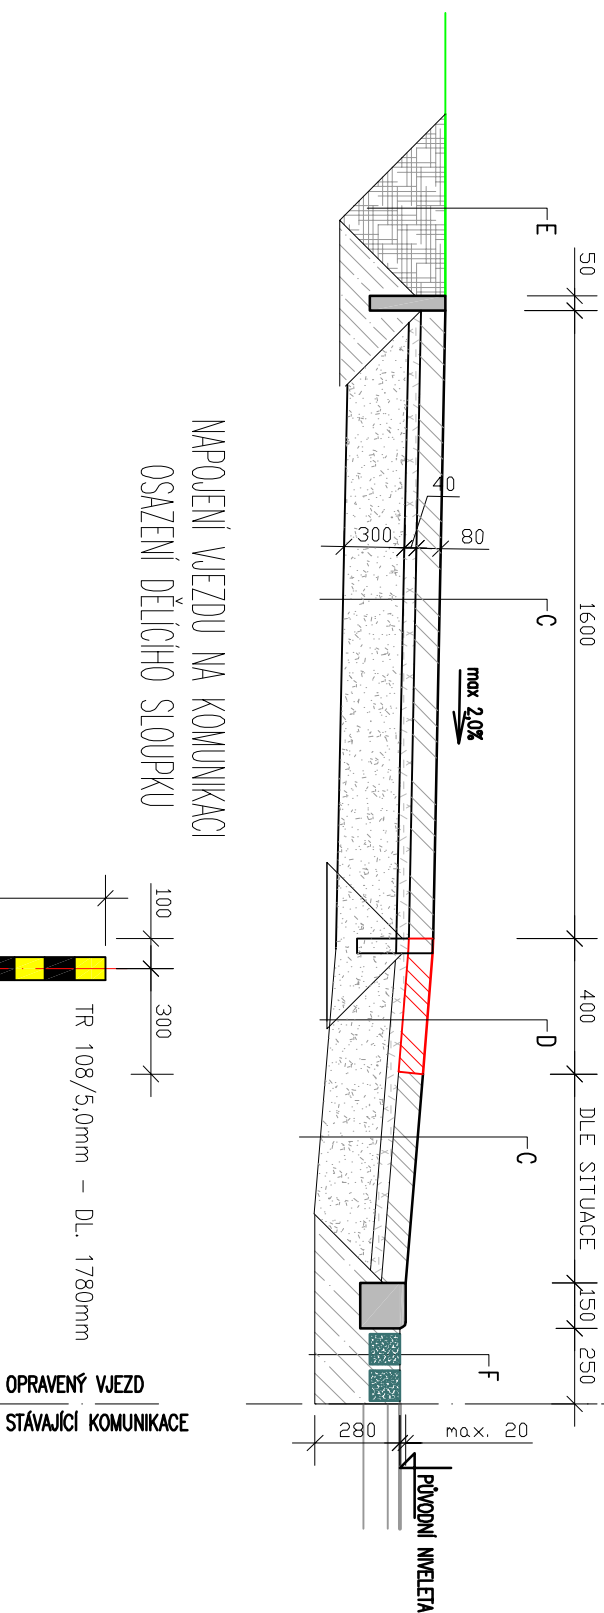

NAPOLJENÍ VJEZDU NA KOMUNIKACI OSAŽENÍ DÉLIČHO SLOUPKU

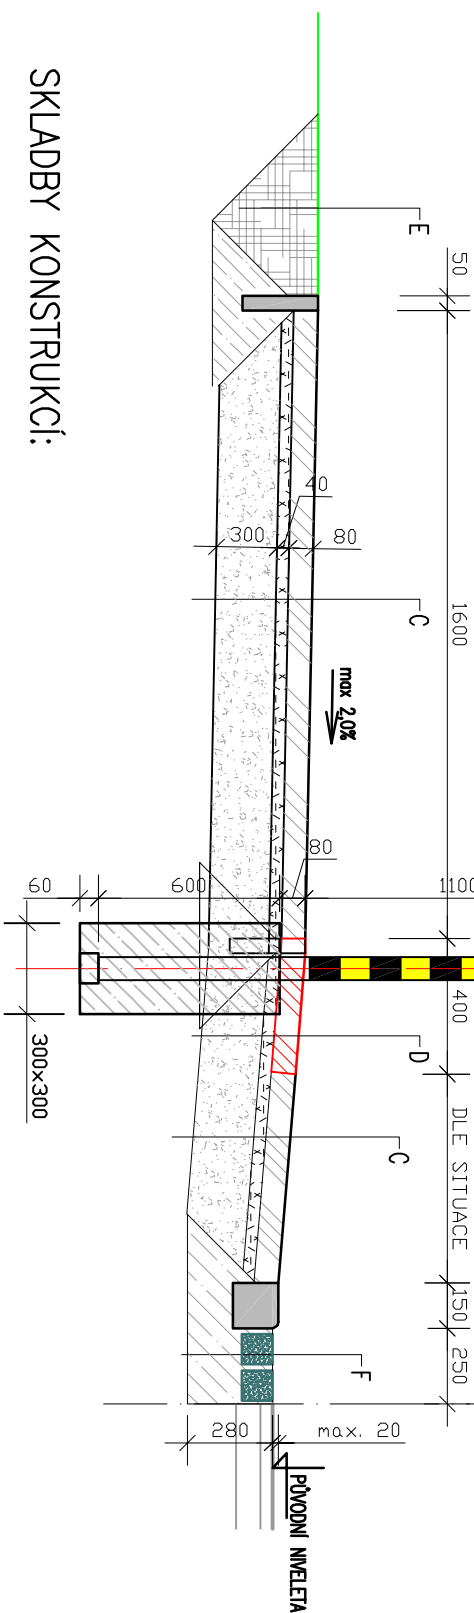

SKŁADBY KONSTRUKCJI:

- ZÁMKOVÁ DIAŽBA – ŠEDÁ – TL. 80mm
- PODKLAD Z KAMEŇIVA DRCENÉHO FR. 4-8mm, TL. 40mm
- PODKLAD Z ŠD FR. 0-63mm TL. 250mm
- HUTNĚNÁ PÍLŇ – STAVAJÍCÍ TERÉN

- D: – VARNÝ PÁS Š. 400mm – ZÁMKOVÁ DLAŽBA – ČERVENÁ – TL. 80mm
– PODKLAD Z KAMENIVA DRCENÉHO FR. 4–8mm, TL. 40mm
– PODKLAD Z ŠD FR. 0–63mm TL. 250mm
– HUTNĚNÁ PĚŇ – STÁVAJÍCÍ TERÉN

- E: – OPRAVA VIEZUŤ ZA LINII CHODNIKU – MÍSTO DOTIČNÉ VŤAKPEM (STABOU)
– ZAPRAVENI BUDE PROVĚDENO DLE PŮVODNÍHO KRYTÍ NEBO ŠTEKODRŤ FR. 0-63mm, TL. 350mm

- F: OPRAVA VODICHO PROUŽKU
- ŽULOVÁ DLAŽBA 100/100/100mm DO BET. LOŽE C 12/15 - XC2
 - HUTNĚNÁ PLAŇ - STAVAJÍCÍ TERÉN
 - ÚPRAVA BUDE PROVEDENA DLE STAVAJÍCÍHO VODICHO PROUŽKU
 - OVŠEM VODICÍ PROUŽEK BUDE V MAXIMÁLNÍ MÍŘE ZACHOVÁN
 - POKUD SE NEVYSKYTLUJE - PROVÁDĚT SE NEBUDE

- OBRUBNÍKY VJEZDU: OBRUBNÍK ZAHRADNÍ ABO 5/100/25 DO BETONOVÉHO LŮŽE S OPĚROU C 12/15 - XC2

OBRUBNÍK NÁJEZDOVÝ ABO 15/100/15

OBRUBNÍKY OSAZENY DO BET. LOŽE S OPĚROU C 12/15 - XC2