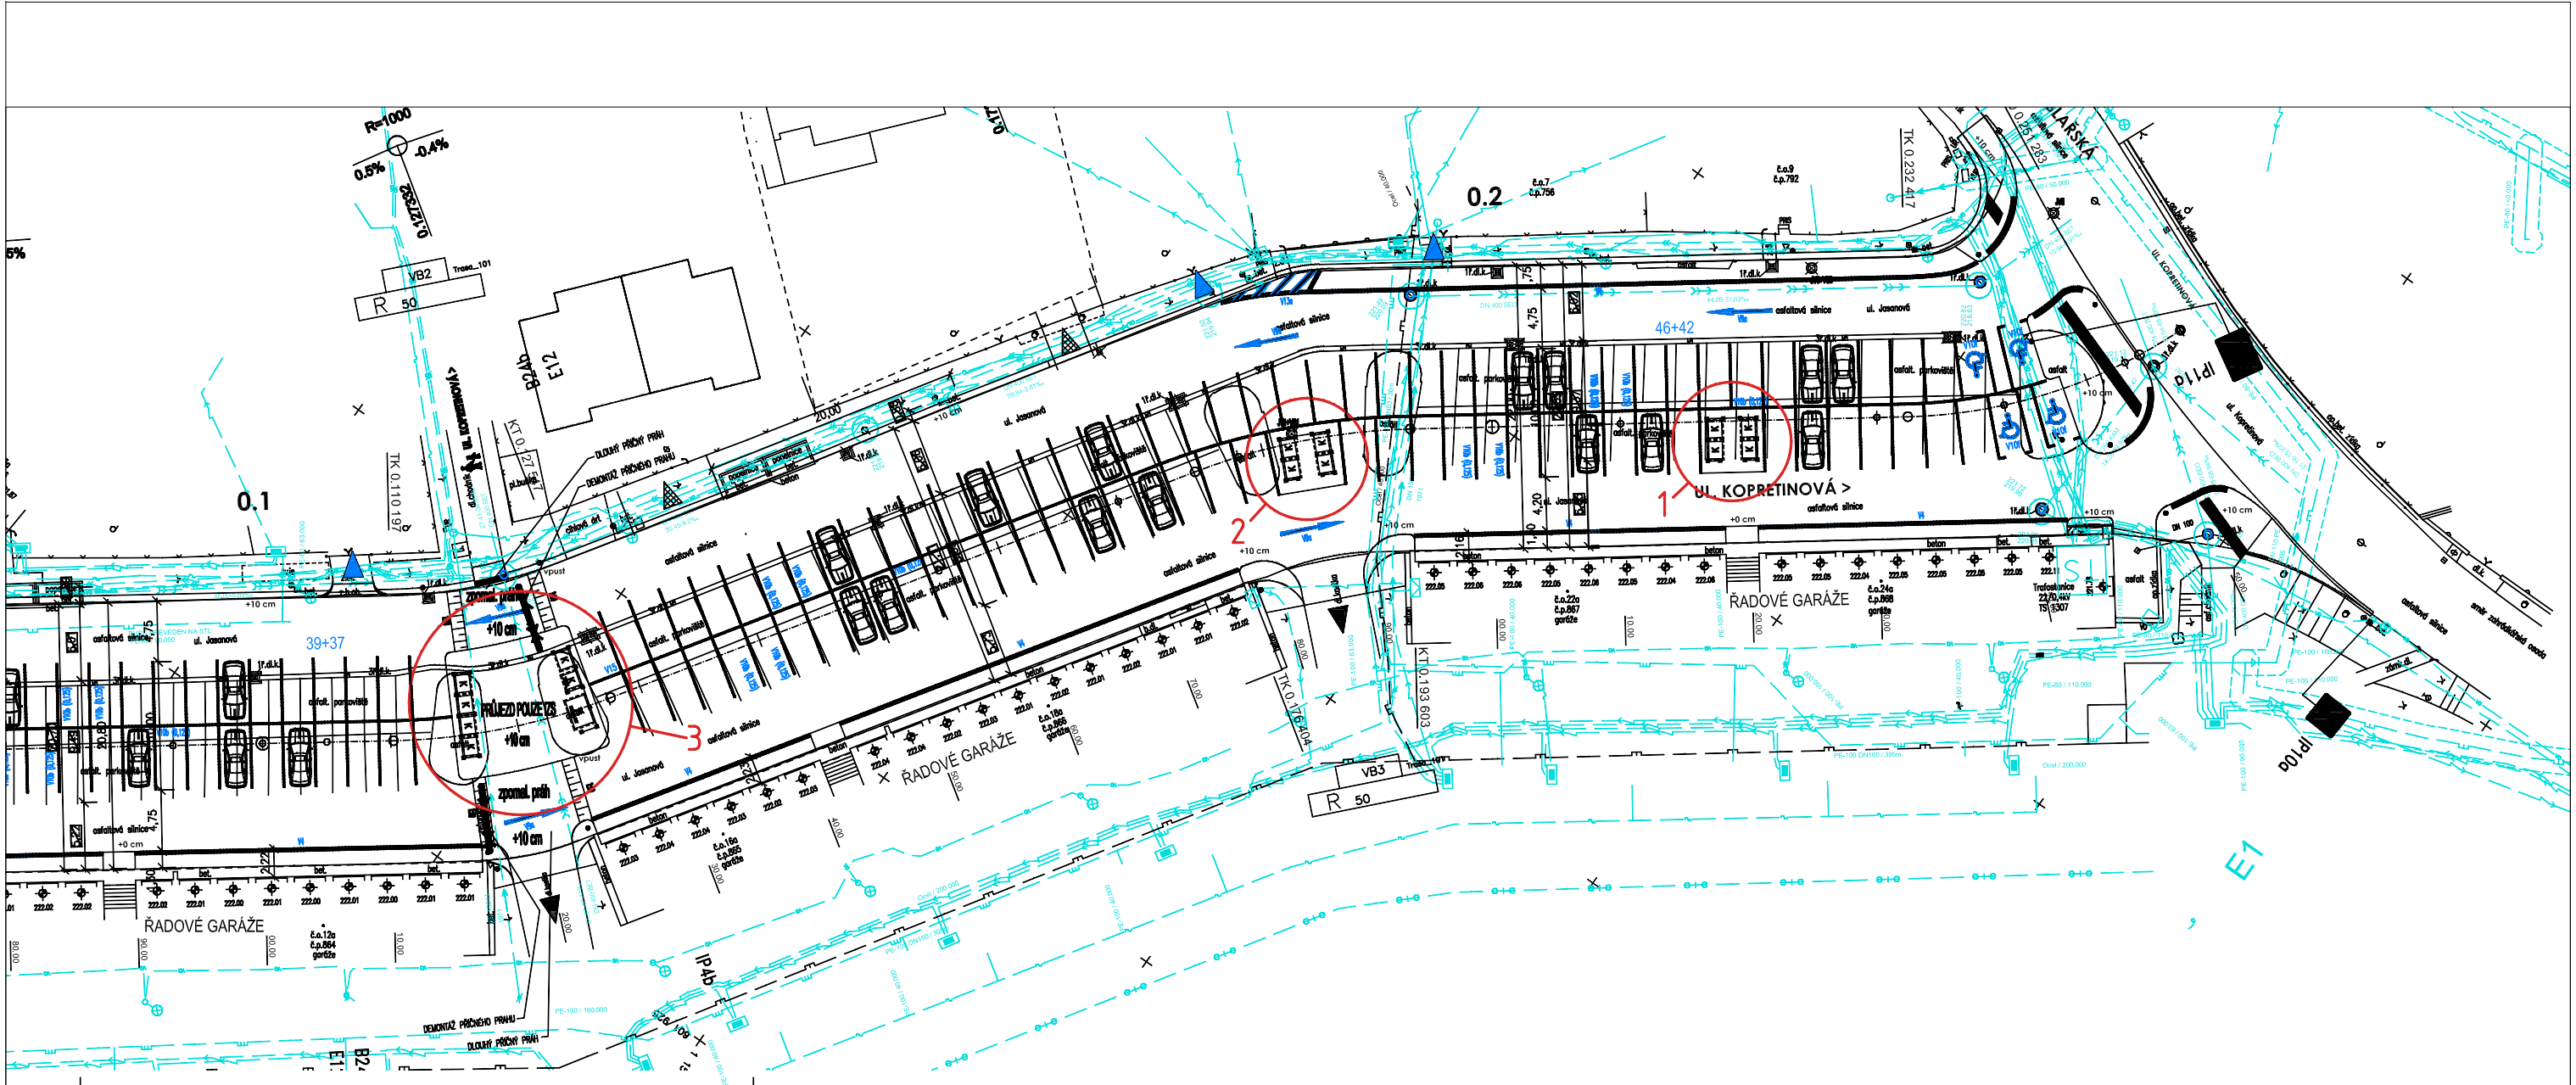


PROJEKTANT STAVBY	
ING.ARCH ONDŘEJ BARTUŠEK	
VYPRACOVAL	
ING.ARCH ONDŘEJ BARTUŠEK	
INVESTOR:	městská část Brno Jundrov, Statutární město Brno
MÍSTO STAVBY: Jasanová, Brno - Jundrov, 620 00	
KONTEJNEROVÁ STÁNÍ NA PARKOVIŠTI JASANOVÁ	
I. ETAPA	
CELKOVÁ SITUACE - NÁVRH	

FORMÁT	A3
DATUM	ČERVEN 2016
STUPEŇ	ÚZEMNÍ SOUHLAS
PROFESE	STAVEBNÍ ČÁST
1:500	C3