

PODÉLNÝ PROFIL KOMUNIKACE
0.18669km

KATASTRÁLNÍ OZEMÍ
PARCELNÍ ČÍSLA
DRUH STÁVAJÍCÍHO POVRCHU

LEGENDA
POVRCH KOMUNIKACE S ŽIVOTNÝM POVRCHEM
PŮVODNÍ TERÉN
HRUBÉ TERÉNNÍ ÚPRAVY
POVRCH KOMUNIKACE

VÝŠKA ÚPRAVY NIVELYTY POVRCHU
- výkop / + násep

KOTA NOVÉHO POVRCHU

KOTA PŮVODNÍHO POVRCHU


SPROVNÁVACÍ ROVNA (136.00 Bp)

STANOVENÍ ZNĚNÍ [m]

SPAD ‰

PROFIL(=)-MATERIÁL

DELKA(=)

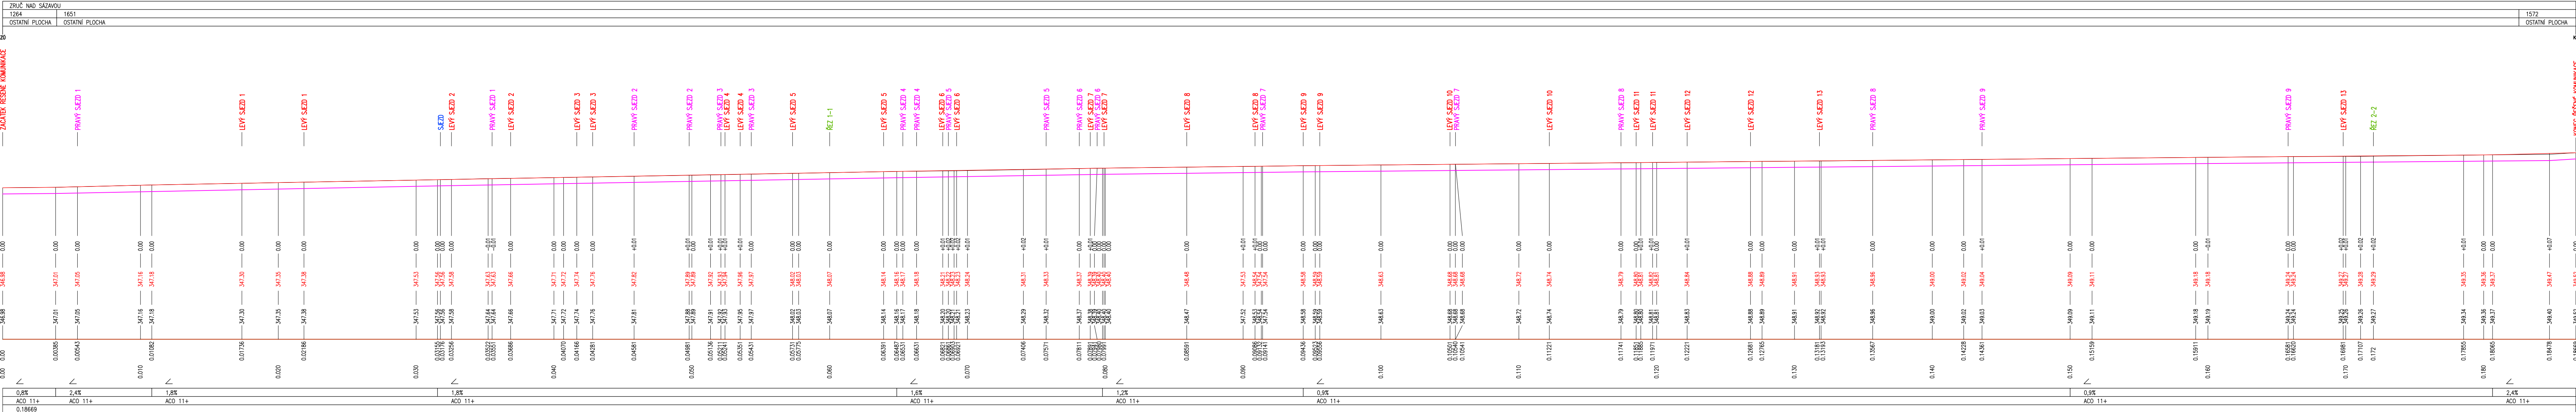

PODÉLNÝ PROFIL KOMUNIKACE
0.04405km

KATASTRÁLNÍ OZEMÍ
PARCELNÍ ČÍSLA
DRUH STÁVAJÍCÍHO POVRCHU

LEGENDA
POVRCH KOMUNIKACE S ŽIVOTNÝM POVRCHEM
PŮVODNÍ TERÉN
HRUBÉ TERÉNNÍ ÚPRAVY
POVRCH KOMUNIKACE

VÝŠKA ÚPRAVY NIVELYTY POVRCHU
- výkop / + násep

KOTA NOVÉHO POVRCHU

KOTA PŮVODNÍHO POVRCHU


SPROVNÁVACÍ ROVNA (136.00 Bp)

STANOVENÍ ZNĚNÍ [m]

SPAD ‰

PROFIL(=)-MATERIÁL

DELKA(=)

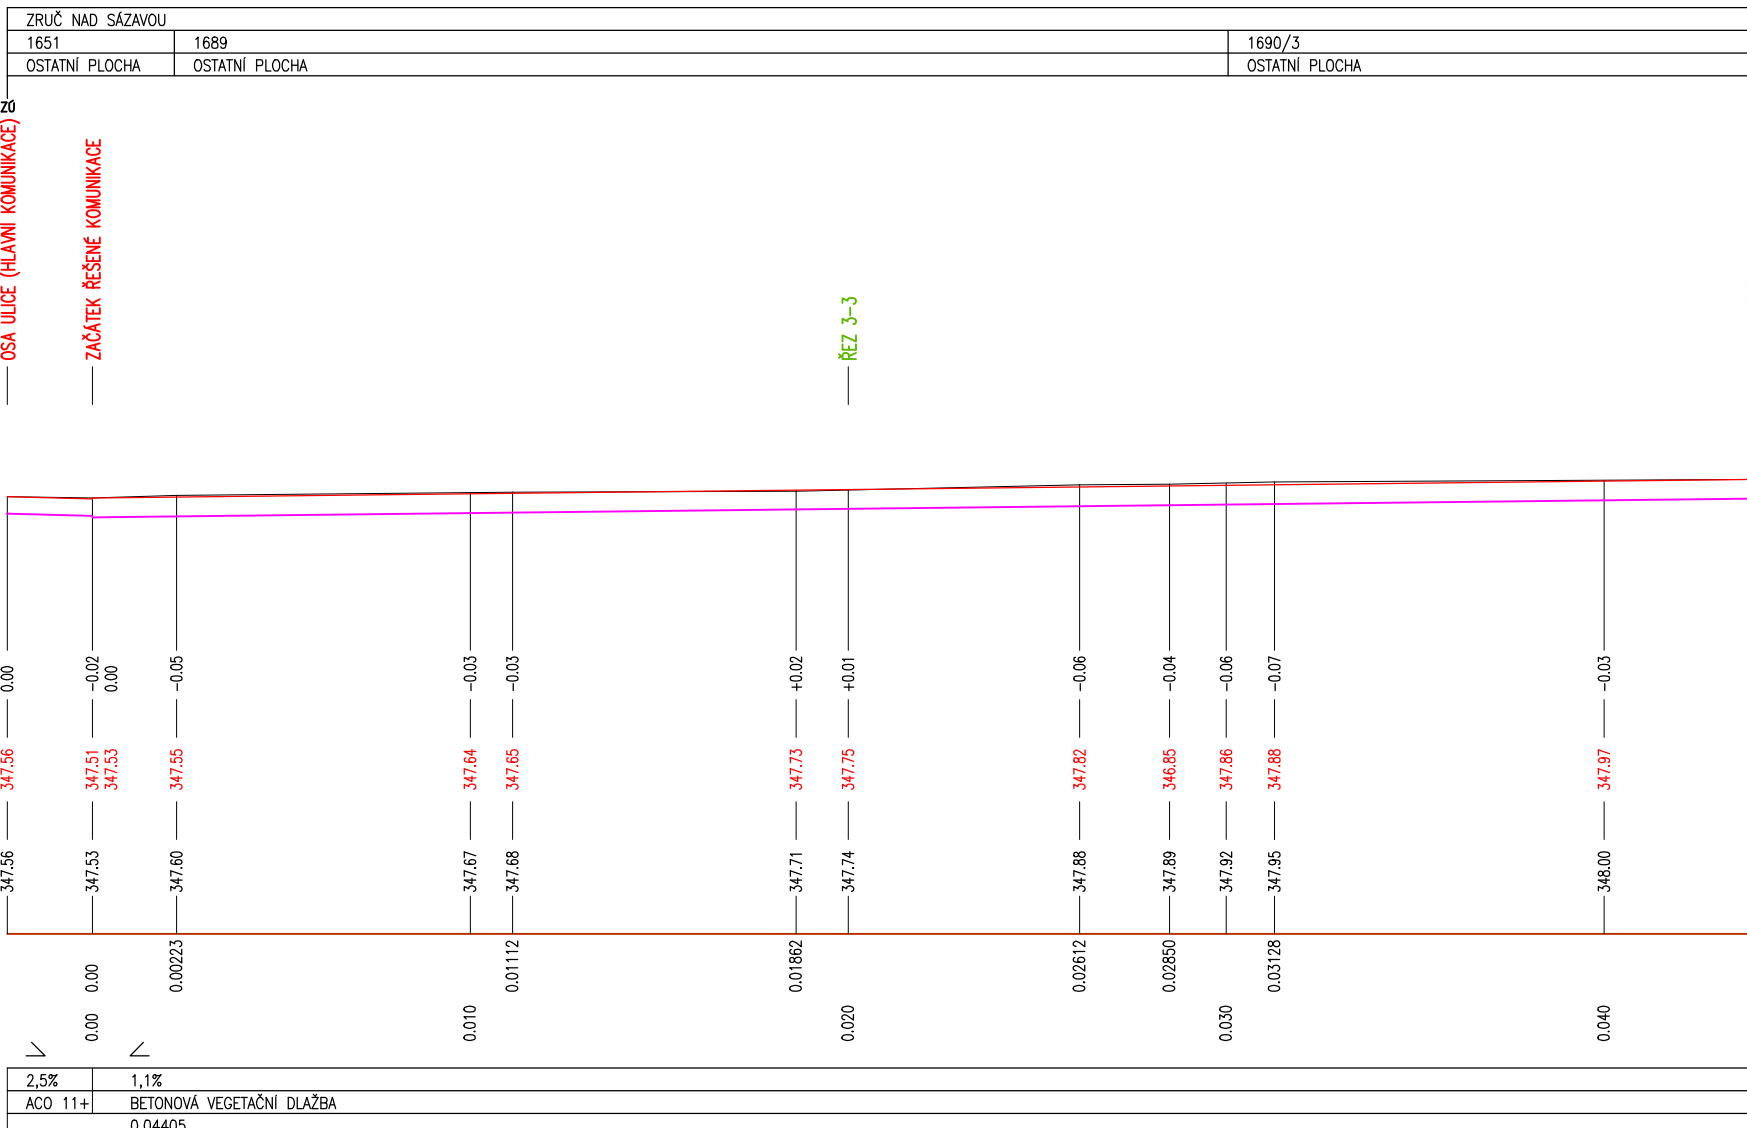

ZODP. PROJEKTANT Ing. Vítězslav Pavel KRAJ: Středočeský	VYPRACOVAL David Valenta OBEC: Zruč nad Sázavou	KONTROLOVAL Ing. Vítězslav Pavel K.Ú.: Zruč nad Sázavou
STAVBA Rekonstrukce ulice "Topolová" ve Zručí nad Sázavou	ČÍSLO ZAKÁZKY 141/2024 DATUM 02/2025 MĚŘÍTKO 1:200 FORMÁT 10 A4 STUPEŇ PŮ DPS ČÍSLO PŘÍLOHY D3	STAVEBNÍK Město Zruč nad Sázavou, Zámek 1, 28522 Zruč nad Sázavou TEL.: 721 74 55 49, EMAIL: v.pavel@vdgp.cz
OBSAH Komunikace - podélný profil	ČÍSLO PÁŘE	