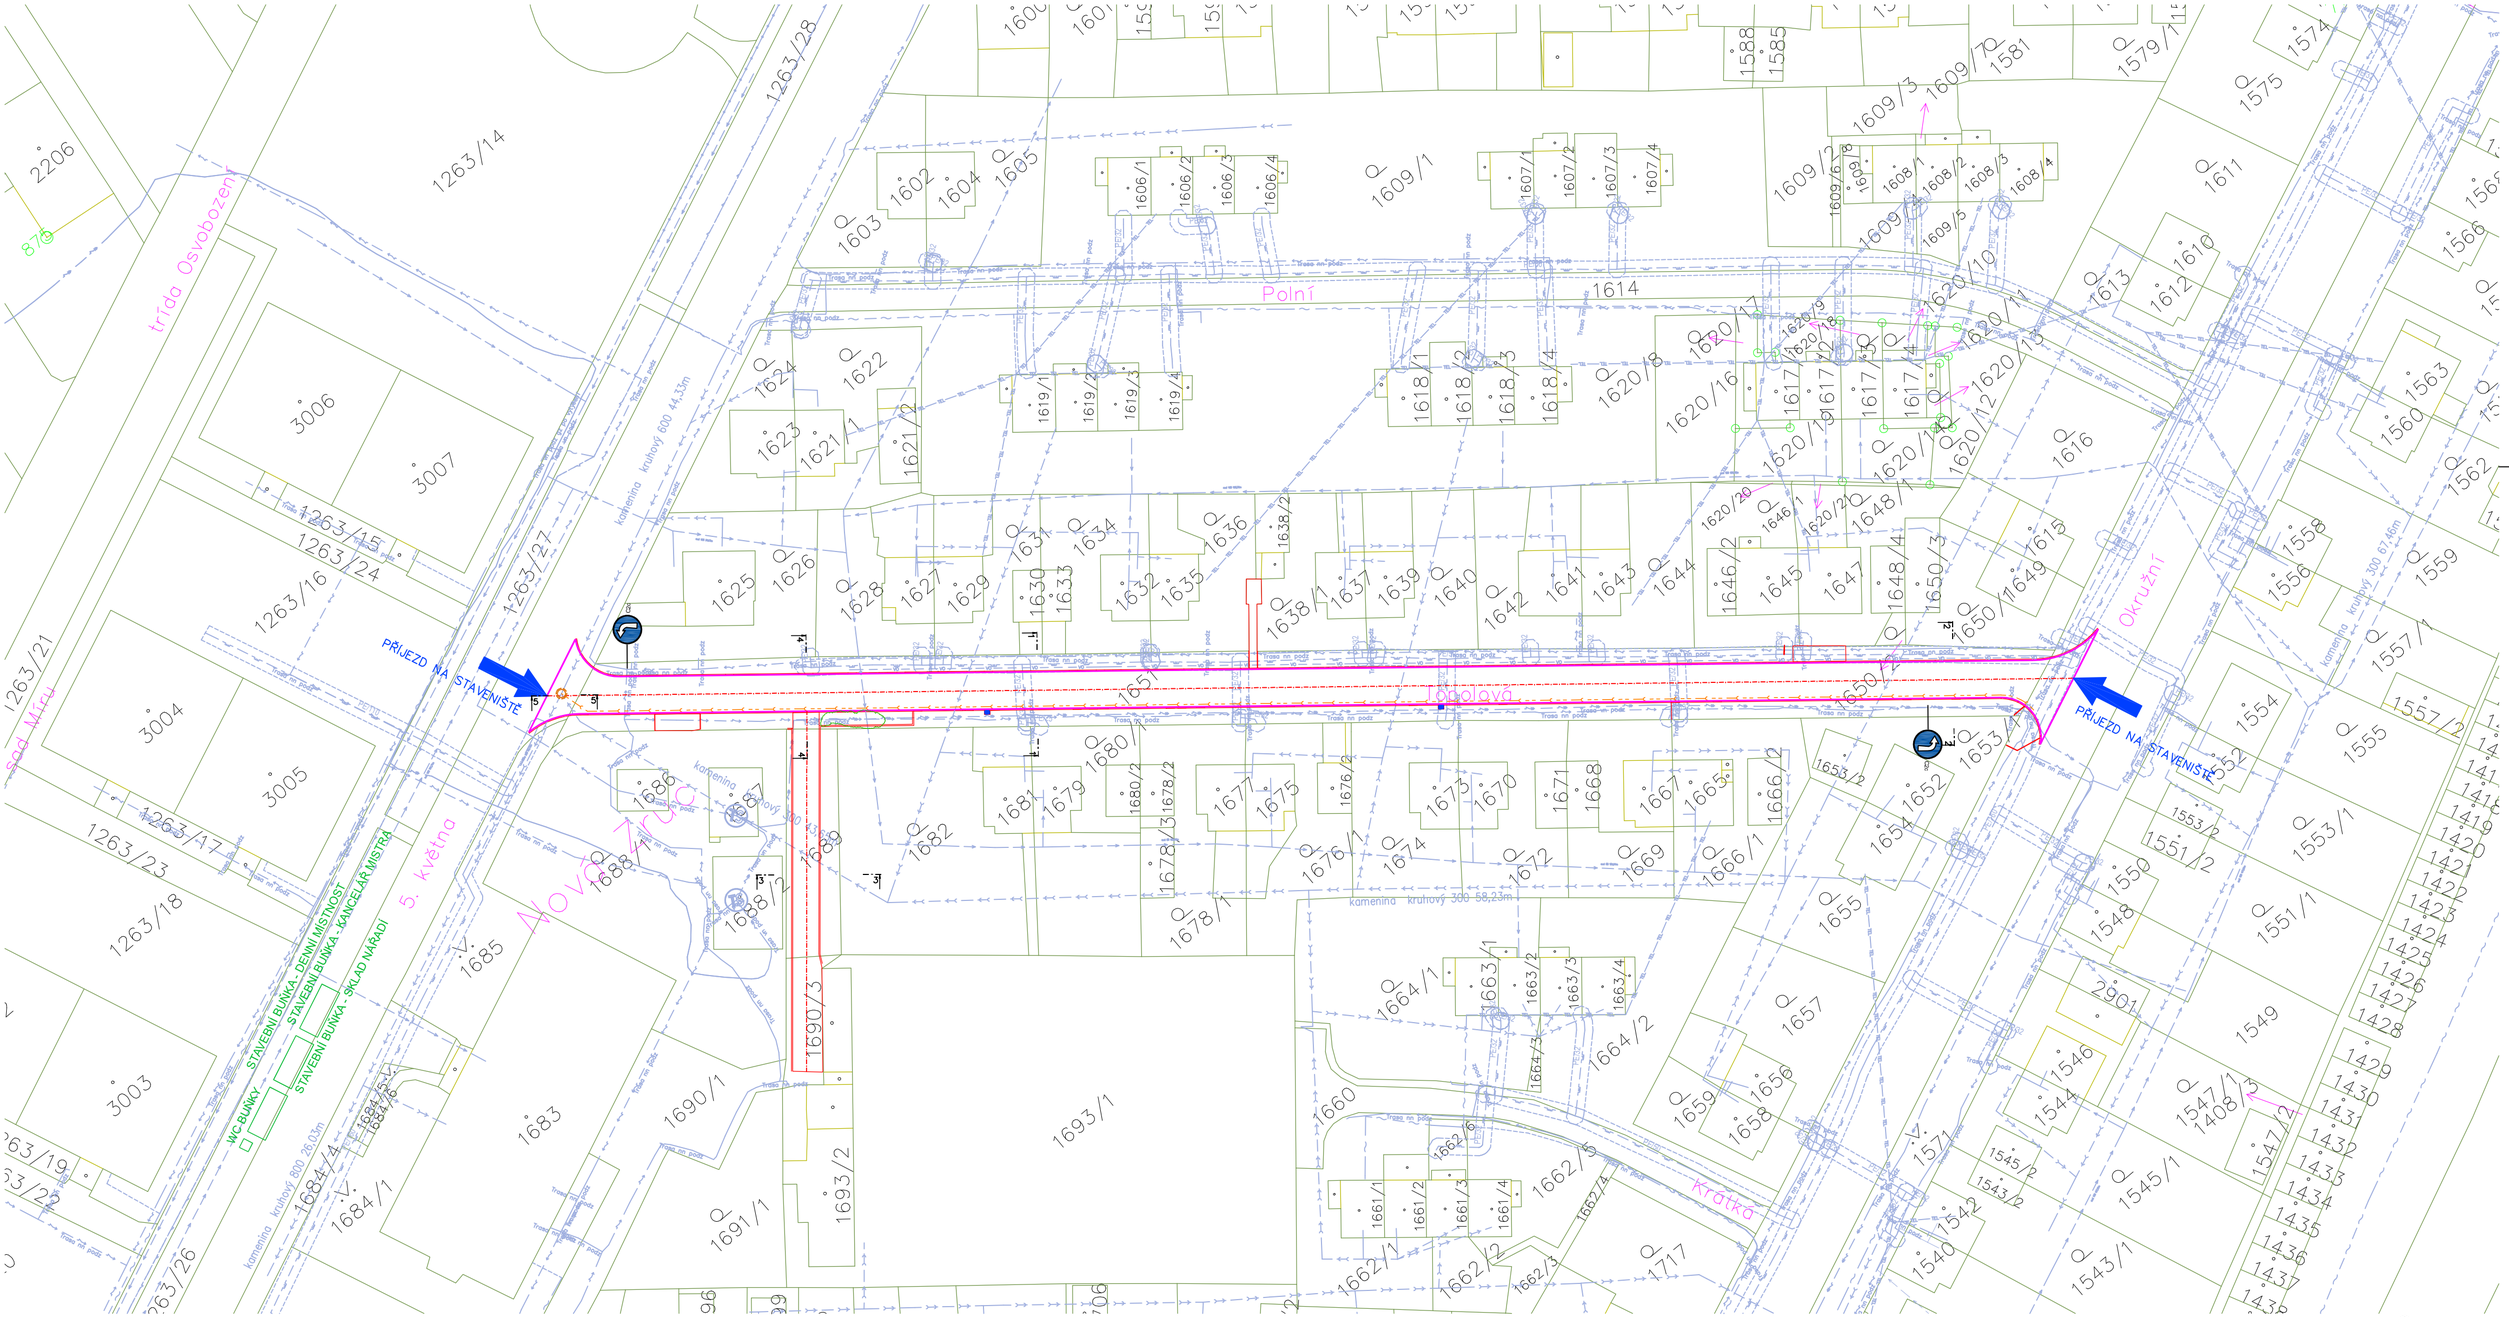

LEGENDA ZAŘÍZENÍ STAVENIŠTĚ

STAVEBNÍ BUŇKY, WC BUŇKY
– POLOHA ZAŘÍZENÍ STAVENIŠTĚ BUDE V PRŮBĚHU STAVBY UPRAVENA DLE POTŘEB STAVBY

PŘEDPOKLÁDANÁ HRANICE STAVENIŠTĚ

PŘÍJEZD NA STAVENIŠTĚ

!!! POZOR !!!
ZÁKRESY PODZEMNÍCH INŽENÝRSKÝCH ZAŘÍZENÍ NESLOUŽÍ JAKO VYTYČOVACÍ VÝKRES; PŘED ZAHÁJENÍM STAVEBNÍCH PRACÍ MUSÍ INVESTOR ZAJISTIT JEJICH VYTÝČENÍ SPRÁVCEM SÍTÍ A JEJICH OZNAČENÍ NA MÍSTĚ DLE PLATNÝCH PŘEDPISŮ - SOUČÁSTÍ TÉTO SITUACE JSOU I VYJÁDŘENÍ VČ. PŘÍLOH SPRÁVCŮ JEDNOTLIVÝCH INŽENÝRSKÝCH SÍTÍ

ZODP.PROJEKTANT	VYPRACOVAL	KONTROLOVAL
Ing.Vítězslav Pavel	David Valenta	Ing.Vítězslav Pavel
KRAJ Středočeský	OBEC Zruč nad Sázavou	K.Ú. Zruč nad Sázavou

STAVEBNÍK Město Zruč nad Sázavou, Zámek 1, 28522 Zruč nad Sázavou

STAVBA
Rekonstrukce ulice "Topolová" ve Zruči nad Sázavou

OBSAH
Situace zařízení staveniště

VODA DOPRAVA GEOTECHNIKA
VDG Projektování s.r.o.
PRAŽSKÁ 455, 393 01 PELHŘIMOV
TEL.: 721 74 55 49 EMAIL: v.pavel@vdgp.cz

ČÍSLO ZAKÁZKY	141/2024
DATUM	02/2025
MĚŘÍTKO	1 : 500
FORMÁT	6 A4
STUPEŇ PD	DPS
ČÍSLO PŘÍLOHY	C3

ČÍSLO PARÉ