


SITUACE ŠIRŠÍCH VZTAHŮ
M 1:10 000

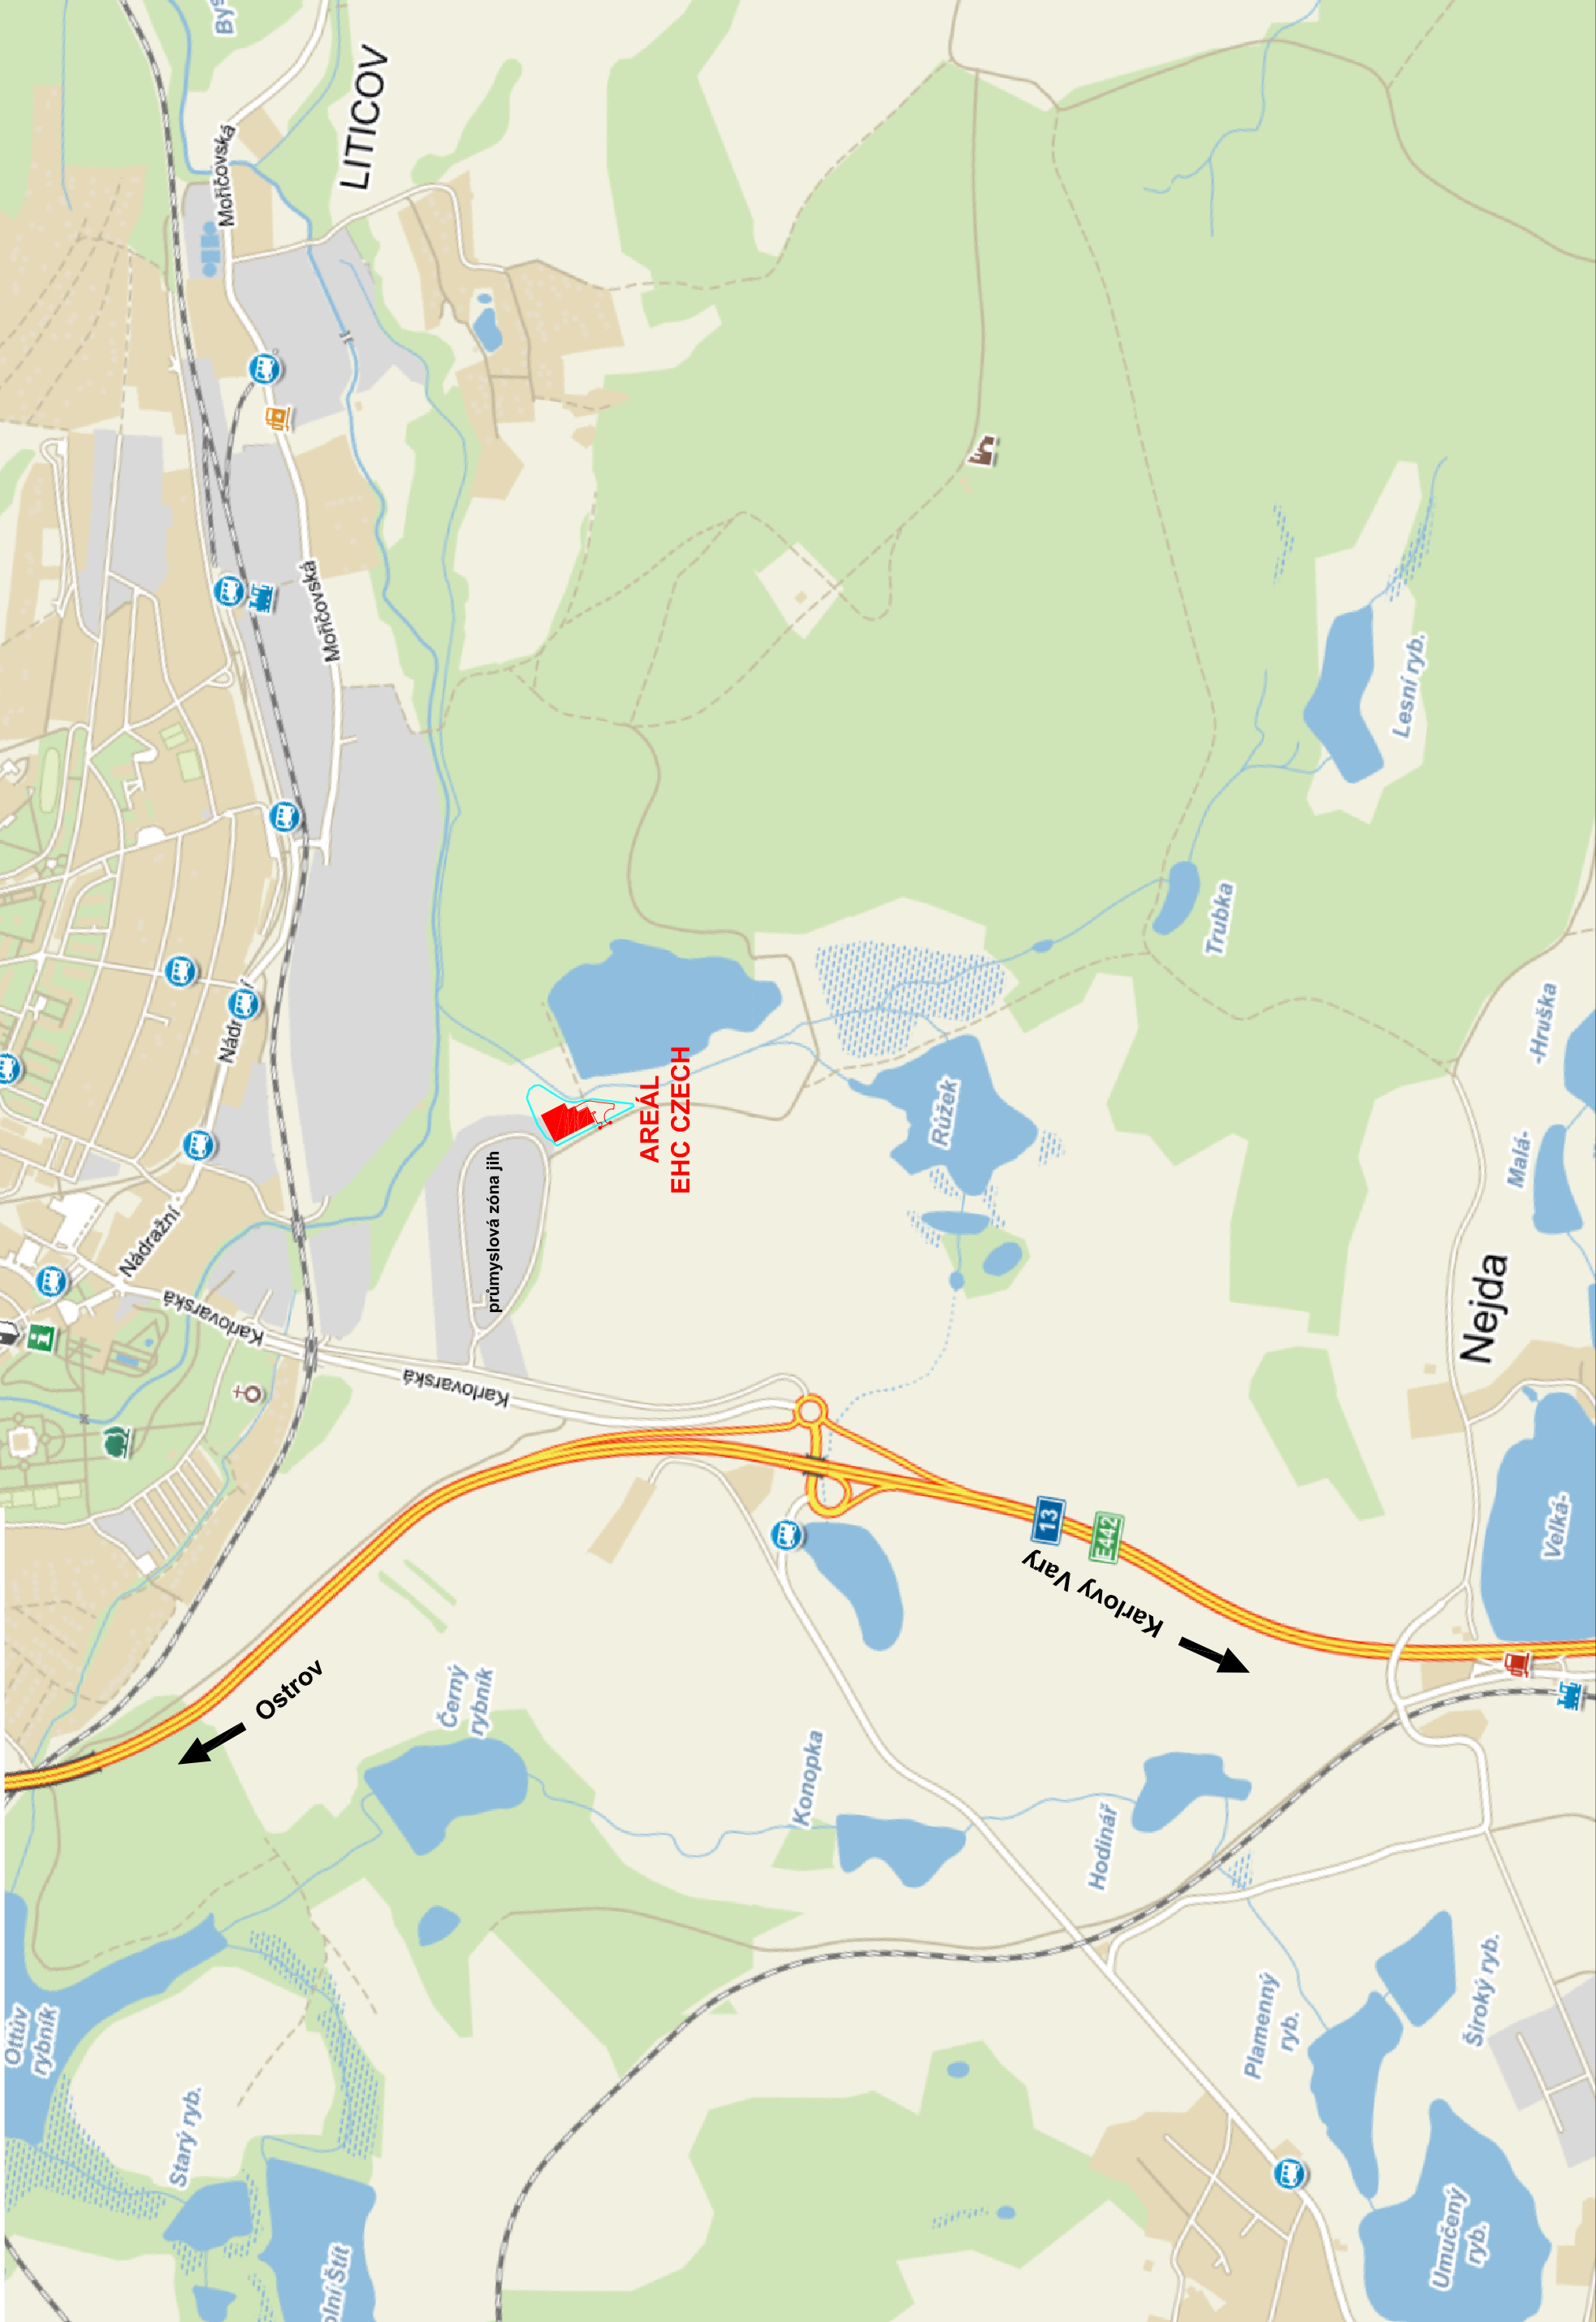


LEGENDA



HRUBÉ TERÉNNÍ ÚPRAVY



HRANICE AREÁLU "EHC CZECH s.r.o."

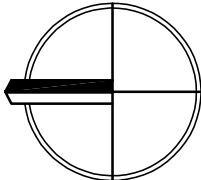

SOUŘADNICOVÝ SYSTÉM JTSK
VÝŠKOVÝ SYSTÉM BpV



ZMĚNA				PROVEDL	
VYPRACOVAL	Ing. Šatra	<i>Andrihel</i>	TECH. KONTROLA		
HLAV. PROJEKTANT	Ing. Třeplal	<i>Třeplal</i>	DIG. SOUBOR		
OBJEDNATEL	EHC CZECH s.r.o., ZÁVODNÍ 278, 360 18 KARLOVY VARY				
KRAJ	KARLOVARSKÝ	OBEC	KARLOVY VARY		
STAVEBNÍK	EHC CZECH s.r.o., ZÁVODNÍ 278, 360 18 KARLOVY VARY				
STAVBA	EHC CZECH s.r.o. - Podnikatelský inkubátor KANOV - pobočka Ostrov TERÉNNÍ ÚPRAVY				
OBJEKT	SO 101 - HRUBÉ TERÉNNÍ ÚPRAVY A OPĚRNÉ ZDI				
OBSAH	SITUAČNÍ VÝKRES ŠIRŠÍCH VZTAHŮ				
MĚŘÍTKO				1:10 000	
Č. VÝKRESU				C.1	

INDBAU DESIGN		HOUŠKOVA 25, 326 00 PLZEŇ Tel.: +420 739 356 538 Email: info@indbau--design.cz IČ: 03186741, DIČ: CZ03186741	
STUPEŇ	DPS		
DATUM	ÚNOR 2018		
POČET A4	4		
ČÍSLO ZAK.	ID 0042.4		
MĚŘÍTKO		1:10 000	
Č. VÝKRESU		C.1	

TATO DOKUMENTACE JE DUŠEVNÍM MAJETKEM INDBAU DESIGN s.r.o. NESMÍ BÝT POUŽITA A KOPÍROVÁNA TŘETÍ OSOBOU, JI PŘEDÁNA ČI INAK S NI NAKLÁDÁNO BEZ PÍSEMNÉHO POVOLENÍ INDBAU DESIGN s.r.o.

INDBAU DESIGN

HOUŠKOVA 25, 326 00 PLZEŇ
Tel.: +420 739 356 538
Email: info@indbau-design.cz
IČ: 03186741, DIČ: CZ03186741

TERÉNNÍ ÚPRAVY
**SO 101 - HRUBÉ TERÉNNÍ ÚPRAVY
A OPĚRNÉ ZDI**

SITUAČNÍ VÝKRES ŠIRŠÍCH VZTAHŮ