




ŘEZ A-A
M 1:200

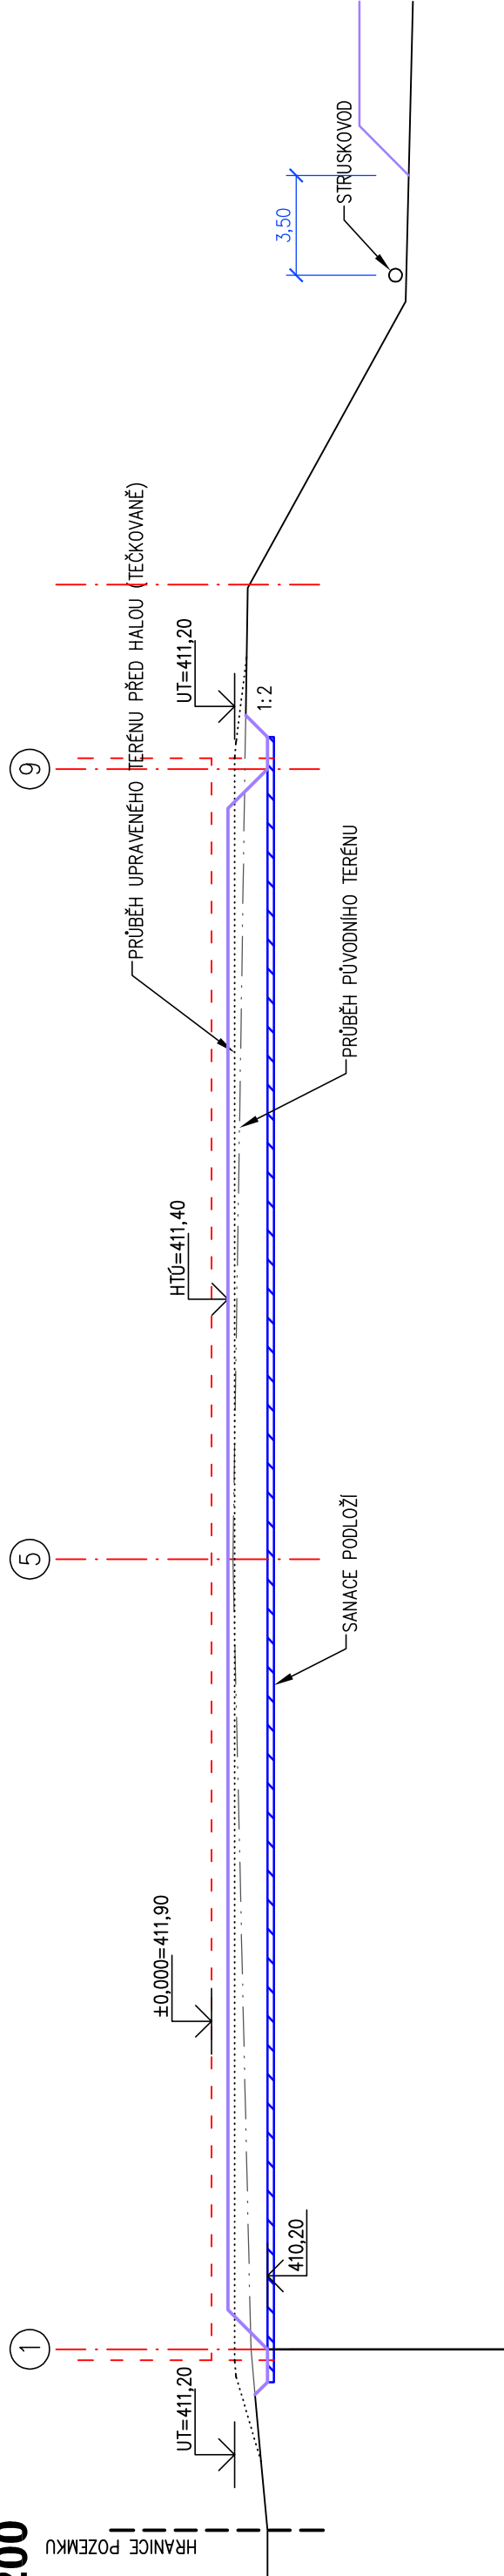


ŘEZ B-B
M 1:200

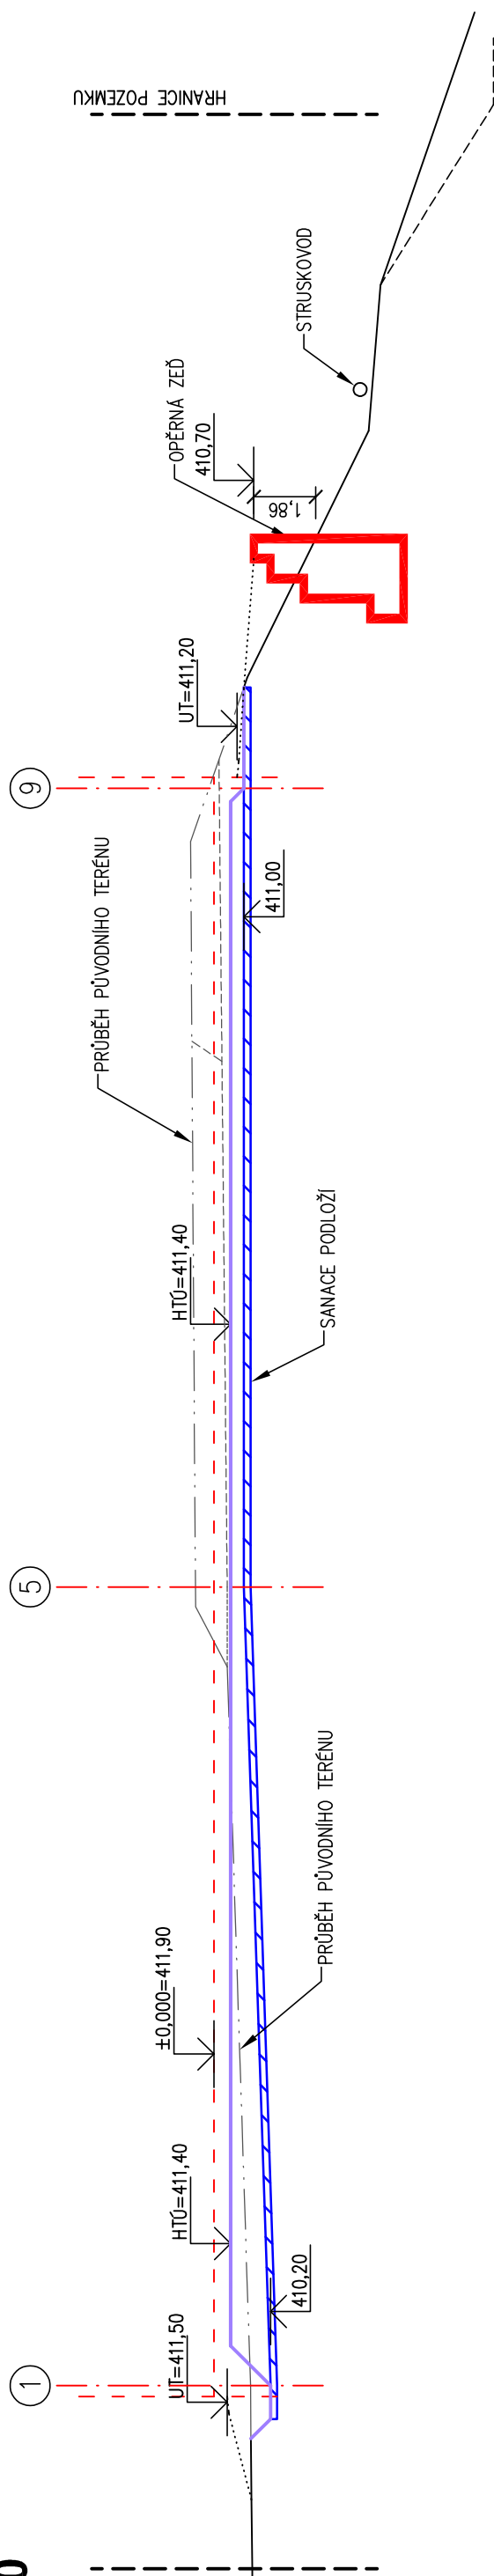


ŘEZ C-C
M 1:200

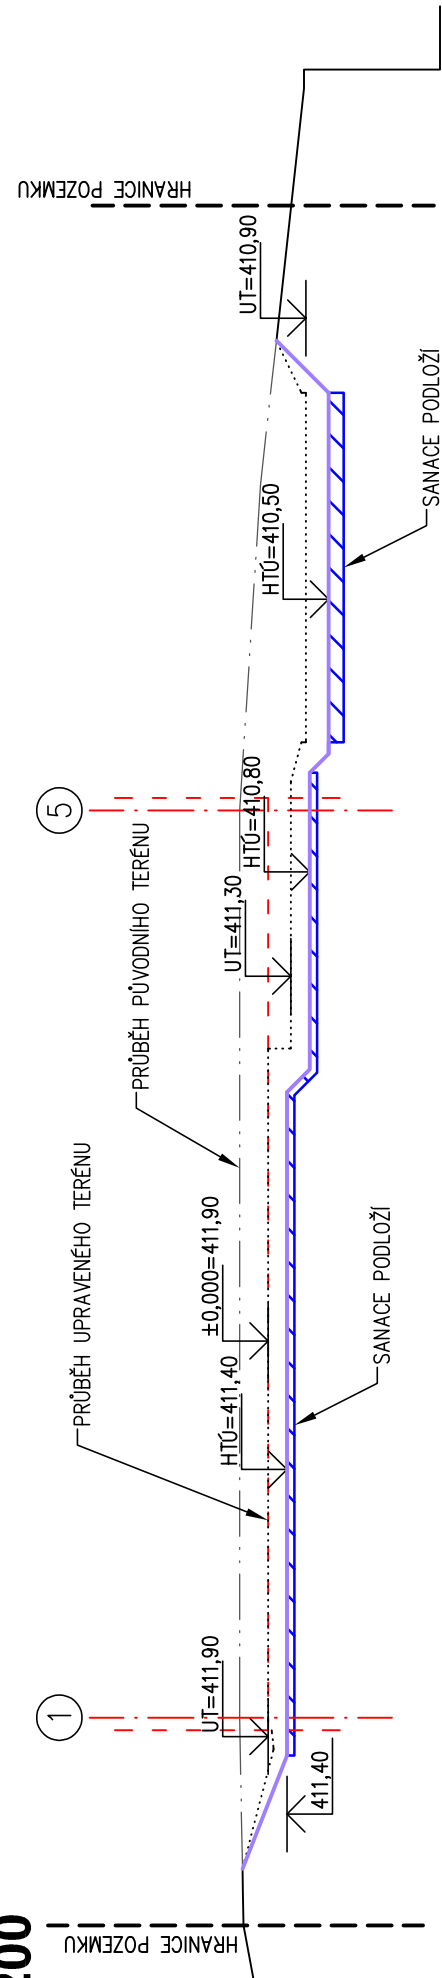


ŘEZ D-D
M 1:200

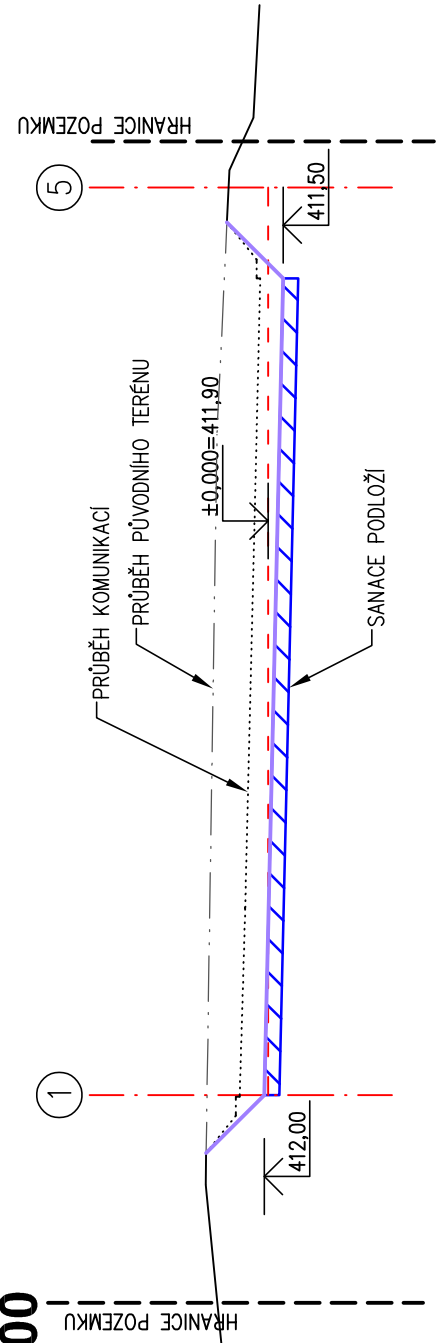


ŘEZ G-G
M 1:200

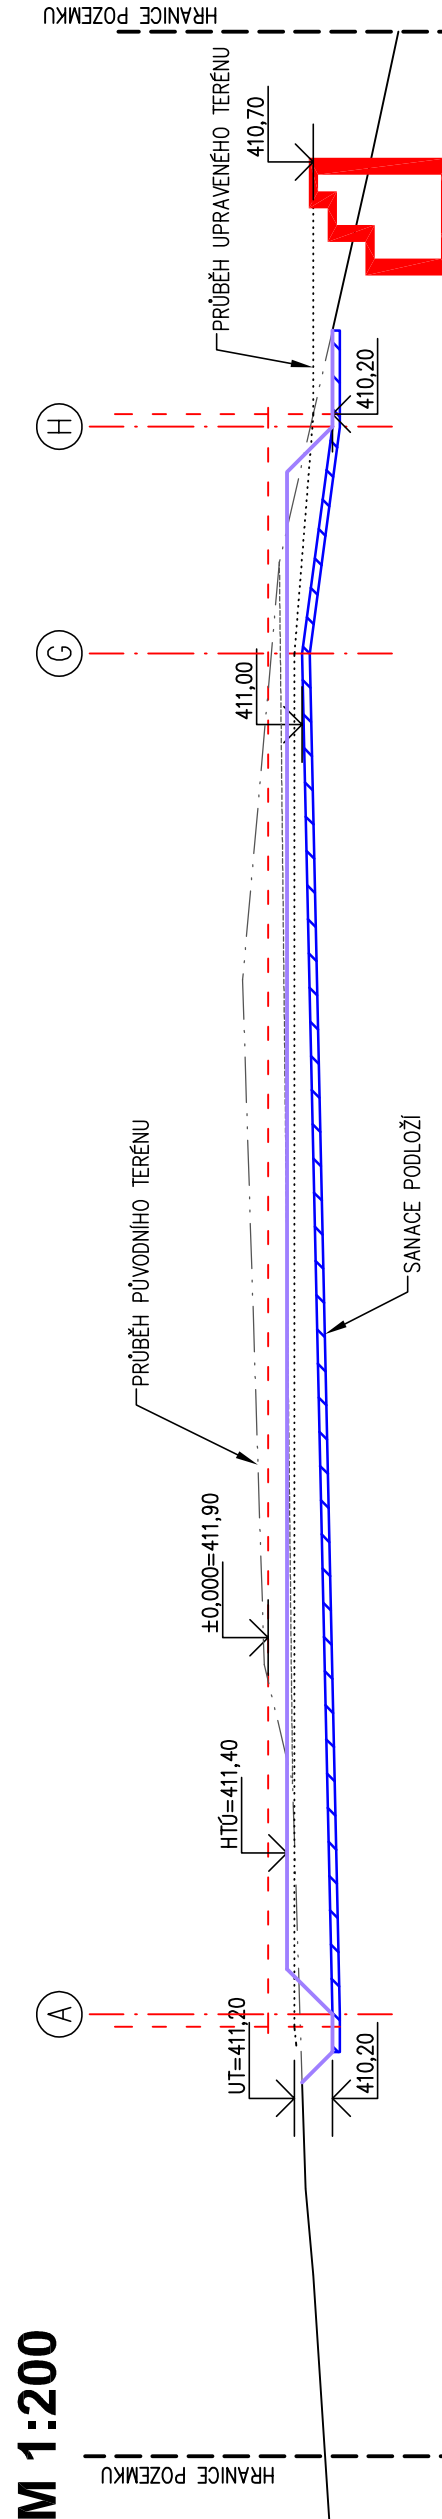

ŘEZ E-E
M 1:200

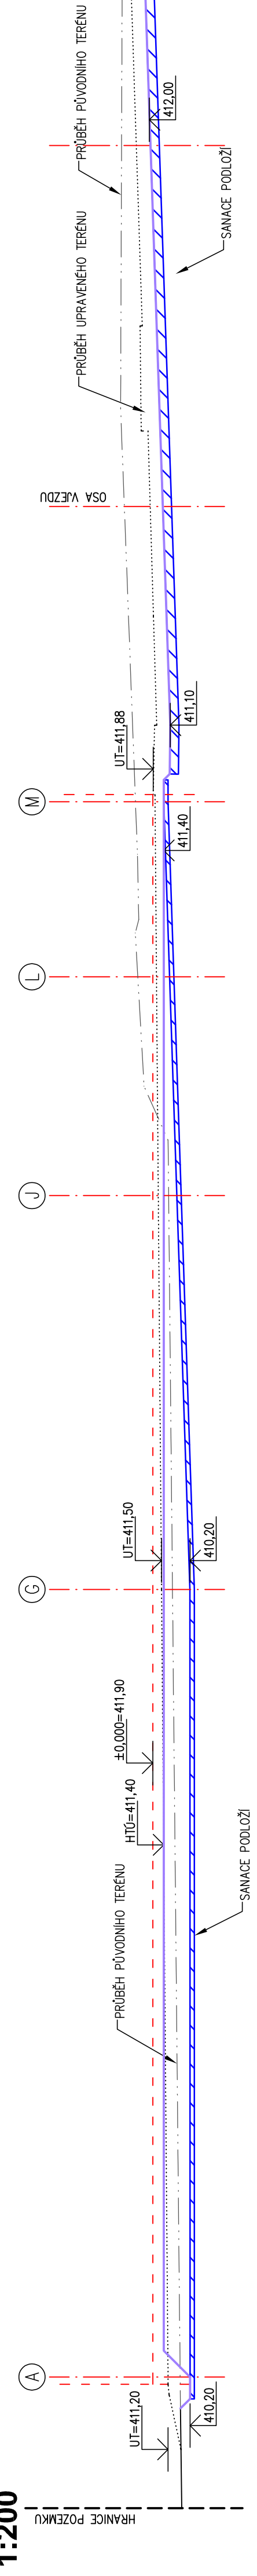

ŘEZ F-F
M 1:200

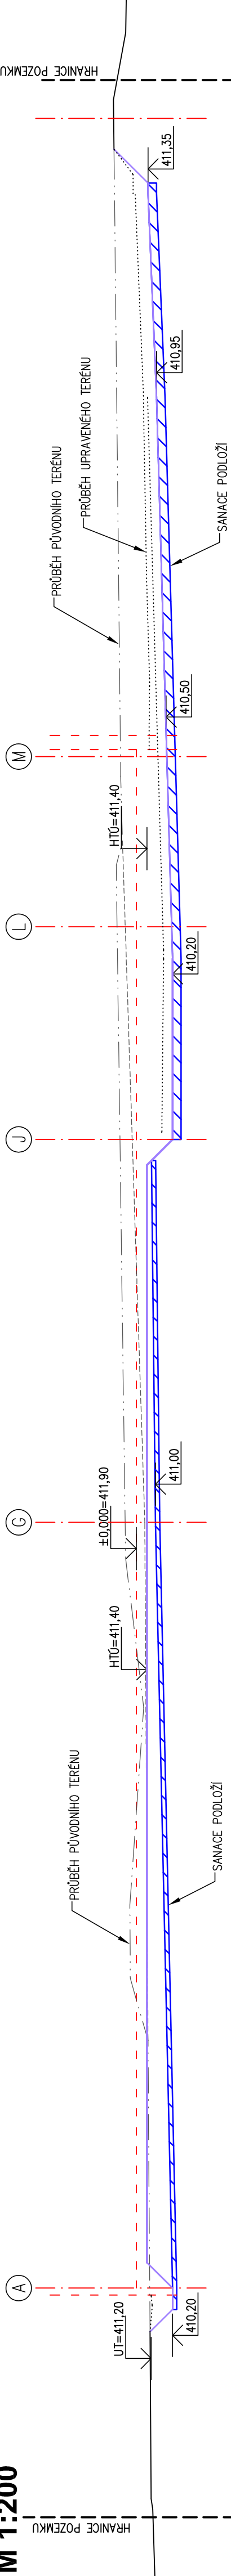

ŘEZY - HTÚ

REZY - HTU

TATO DOKUMENTACE JE DUŠEVNÍM MAJETKEM INDOBAU DESIGN s.r.o. NESMÍ BÝT POUŽITA A KOPIROVÁNA TŘETÍ OSOBOU, J PŘEDÁNÍ ČI JINAK S NÍ NAKLÁDANO BEZ PÍSEMNÉHO POVOLENÍ INDOBAU DESIGN s.r.o..