



ROZVINUTÝ POHLED NA OPĚRNOU ZEĎ

M 1:200

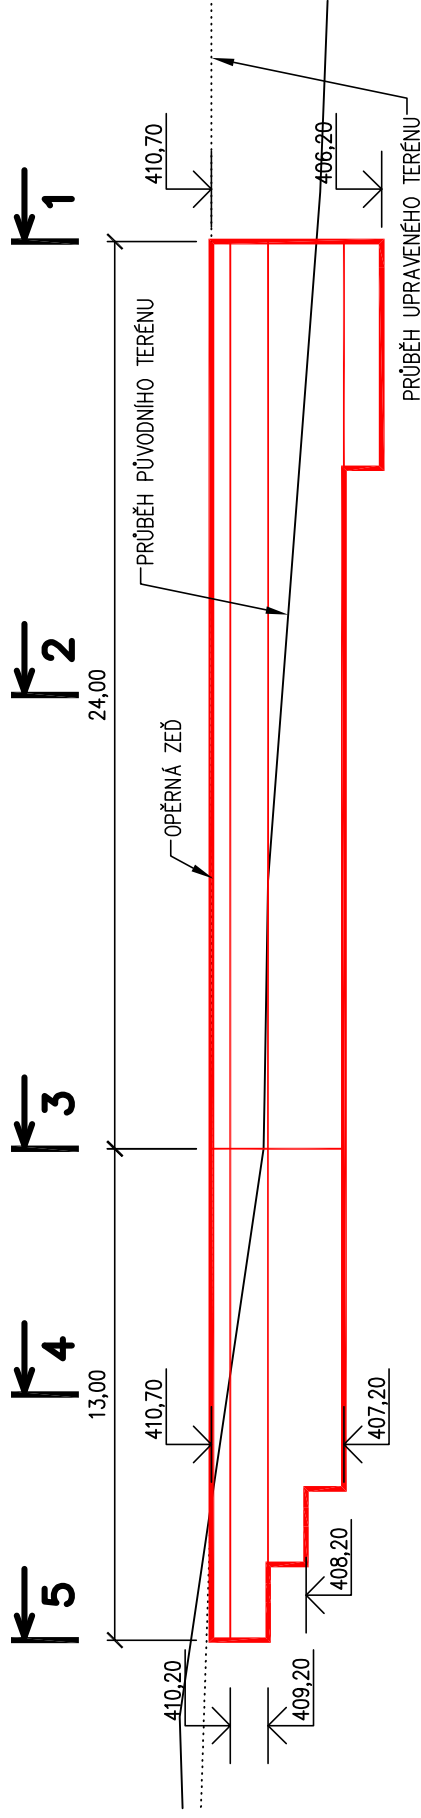


ŘEZ 1-1

M 1:200

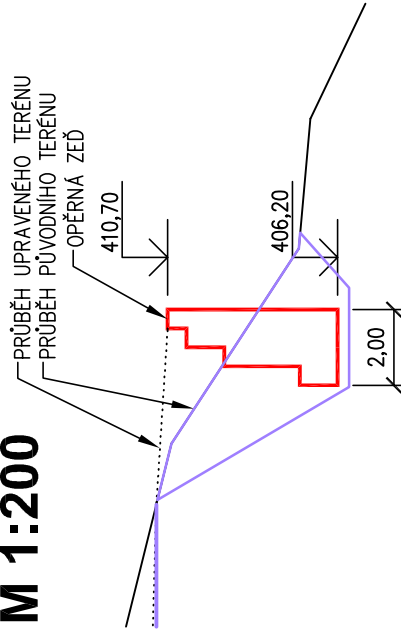


ŘEZ 2-2

M 1:200

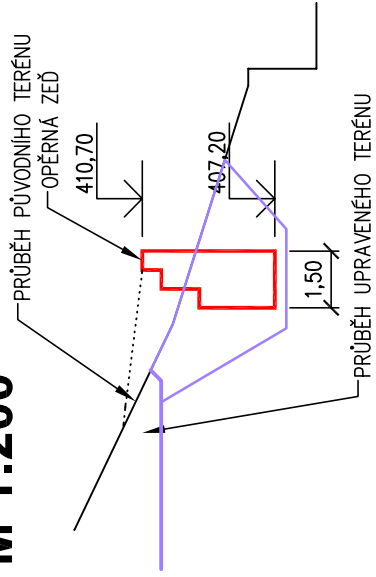


ŘEZ 3-3

M 1:200

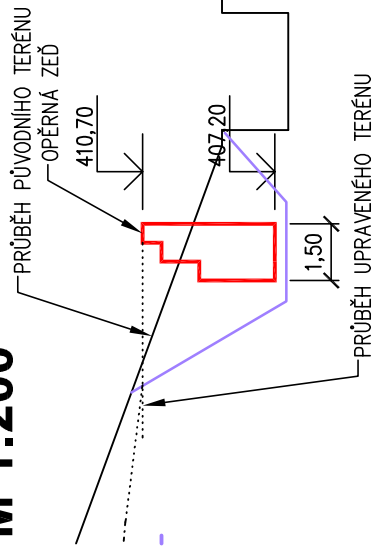


ŘEZ 2-2
M 1:100

M 1:100

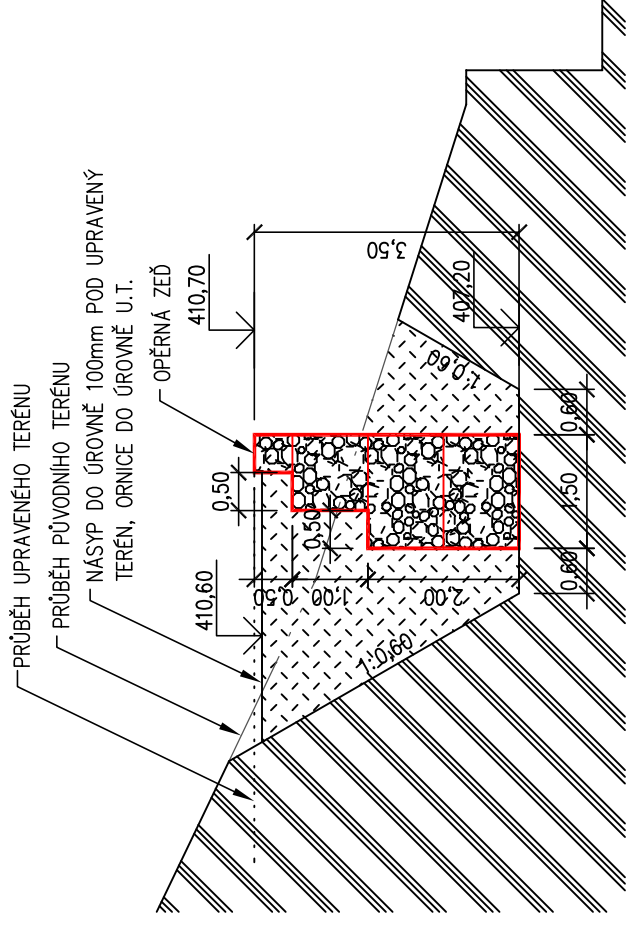

VÝŠKOVÝ SYSTÉM Bpv
SOUŘADNICOVÝ SYSTÉM JTsk

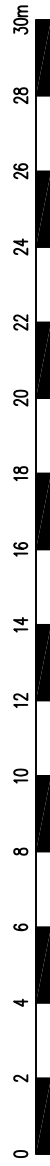

INDBAU DESIGN			
HOUŠKOVA 25, 326 00 PLZEŇ Tel.: +420 739 356 538 Email: info@indbau-design.cz IČ: 03186741, DIČ: CZ03186741			
ZMĚNA			PROVEDL
VYPRACOVAL	Andriřik	TECH. KONTROLA	
HLAV. PROJEKTANT	Ing. Třeřpal	DIG. SOUBOR	
OBJEDNATEL	EHC CZECH s.r.o., ZÁVODNÍ 278, 360 18 KARLOVY VARY		
KRAJ	KARLOVARSKÝ	OBEC	KARLOVY VARY
STAVEBNÍK	EHC CZECH s.r.o., ZÁVODNÍ 278, 360 18 KARLOVY VARY		
STAVBA	EHC CZECH s.r.o. - Podnikatelský inkubátor KANOV - pobočka Ostrov TERÉNNÍ ÚPRAVY		
OBJEKT	SO 101 - HRUBÉ TERÉNNÍ ÚPRAVY A OPĚRNÉ ZDI		
OPSAH	ŘEZY - OPĚRNÁ ZEĎ		
MĚŘÍTKO		č. VÝKRESU	
1:200, 1:100		D.1.4	
TATO DOKUMENTACE JE DUŠEVNÍM MAJETKEM INDBAU DESIGN s.r.o. NESMÍ BÝT POUŽITA A KOPIROVÁNA TŘETÍ OSOBOU, JÍ PŘEDÁNA ČI JINAK S NÍ NAKLÁDÁNO BEZ PÍSEMNÉHO POVOLENÍ INDBAU DESIGN s.r.o.			