


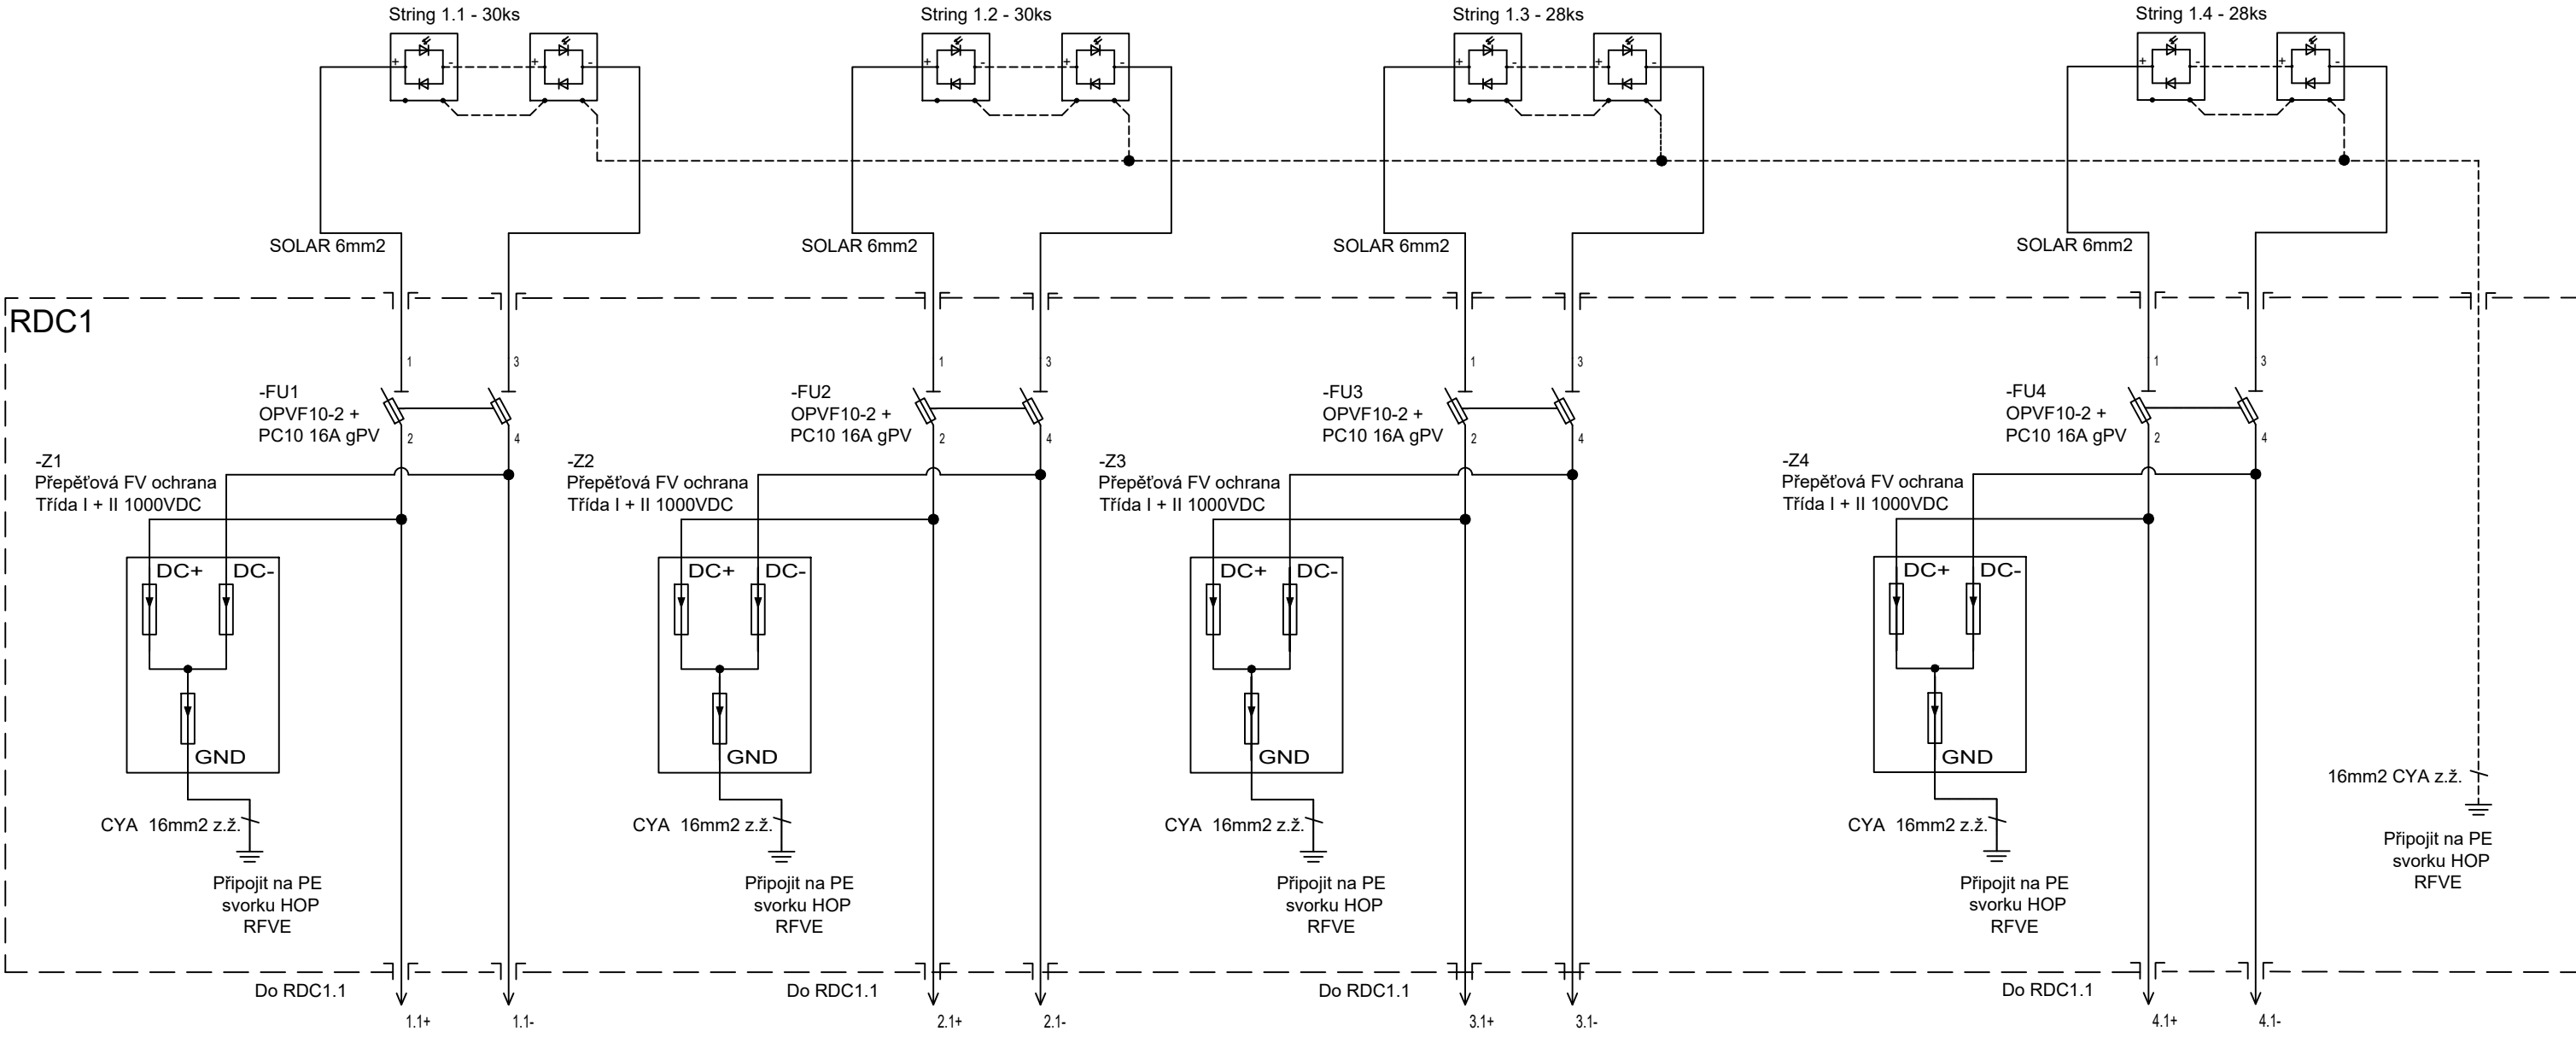



|            | KS  | FVE PANEL                   |
|------------|-----|-----------------------------|
| STRING 1.1 | 30  | Fotovoltaický Panel - 600Wp |
| STRING 1.2 | 30  | Fotovoltaický Panel - 600Wp |
| STRING 1.3 | 28  | Fotovoltaický Panel - 600Wp |
| STRING 1.4 | 28  | Fotovoltaický Panel - 600Wp |
|            |     |                             |
|            | 116 |                             |

|         |               |  |             |
|---------|---------------|--|-------------|
|         |               |  |             |
| Č. REV: | DATUM REVIZE: |  | ZAPRACOVAL: |


|   |                               |                                             |                       |          |
|---|-------------------------------|---------------------------------------------|-----------------------|----------|
|               | VYPRACOVAL:<br>KEROSIN s.r.o. | ZODPOVĚDNÝ PROJEKTANT:<br>Ing. Zdeněk Tulis | AUTORIZACE:           |          |
| NÁZEV AKCE:<br>FVE Plovárna                                                                        |                               |                                             |                       |          |
| INVESTOR:<br>EKOLTES Hranice a.s., Zborovská 606,<br>Hranice I-Město, 753 01 Hranice,IČO:61974919  |                               |                                             |                       |          |
| MÍSTO STAVBY:<br>Žáčkova 2042, 75301 Hranice I-Město,<br>Olomoucký Kraj, Česko P.č 2755, P.č. 1628 |                               |                                             |                       |          |
| STUPEŇ:<br>Dokumentace pro výběr zhotovitele                                                       |                               |                                             | DATUM:<br>10/2025     |          |
| OBJEKT:<br>Plovárna                                                                                |                               |                                             |                       |          |
| PROFESE:<br>Silnoproudá elektroinstalace FVE                                                       |                               |                                             | Č. ZAKÁZKY<br>2025074 | POČET A4 |
| VÝKRES/OBSAH :                                                                                     |                               |                                             | ČÍSLO VÝKRESU:        | PARÉ:    |
| Schéma zapojeni DC                                                                                 |                               |                                             | D2.1.004              |          |


RDC1.1

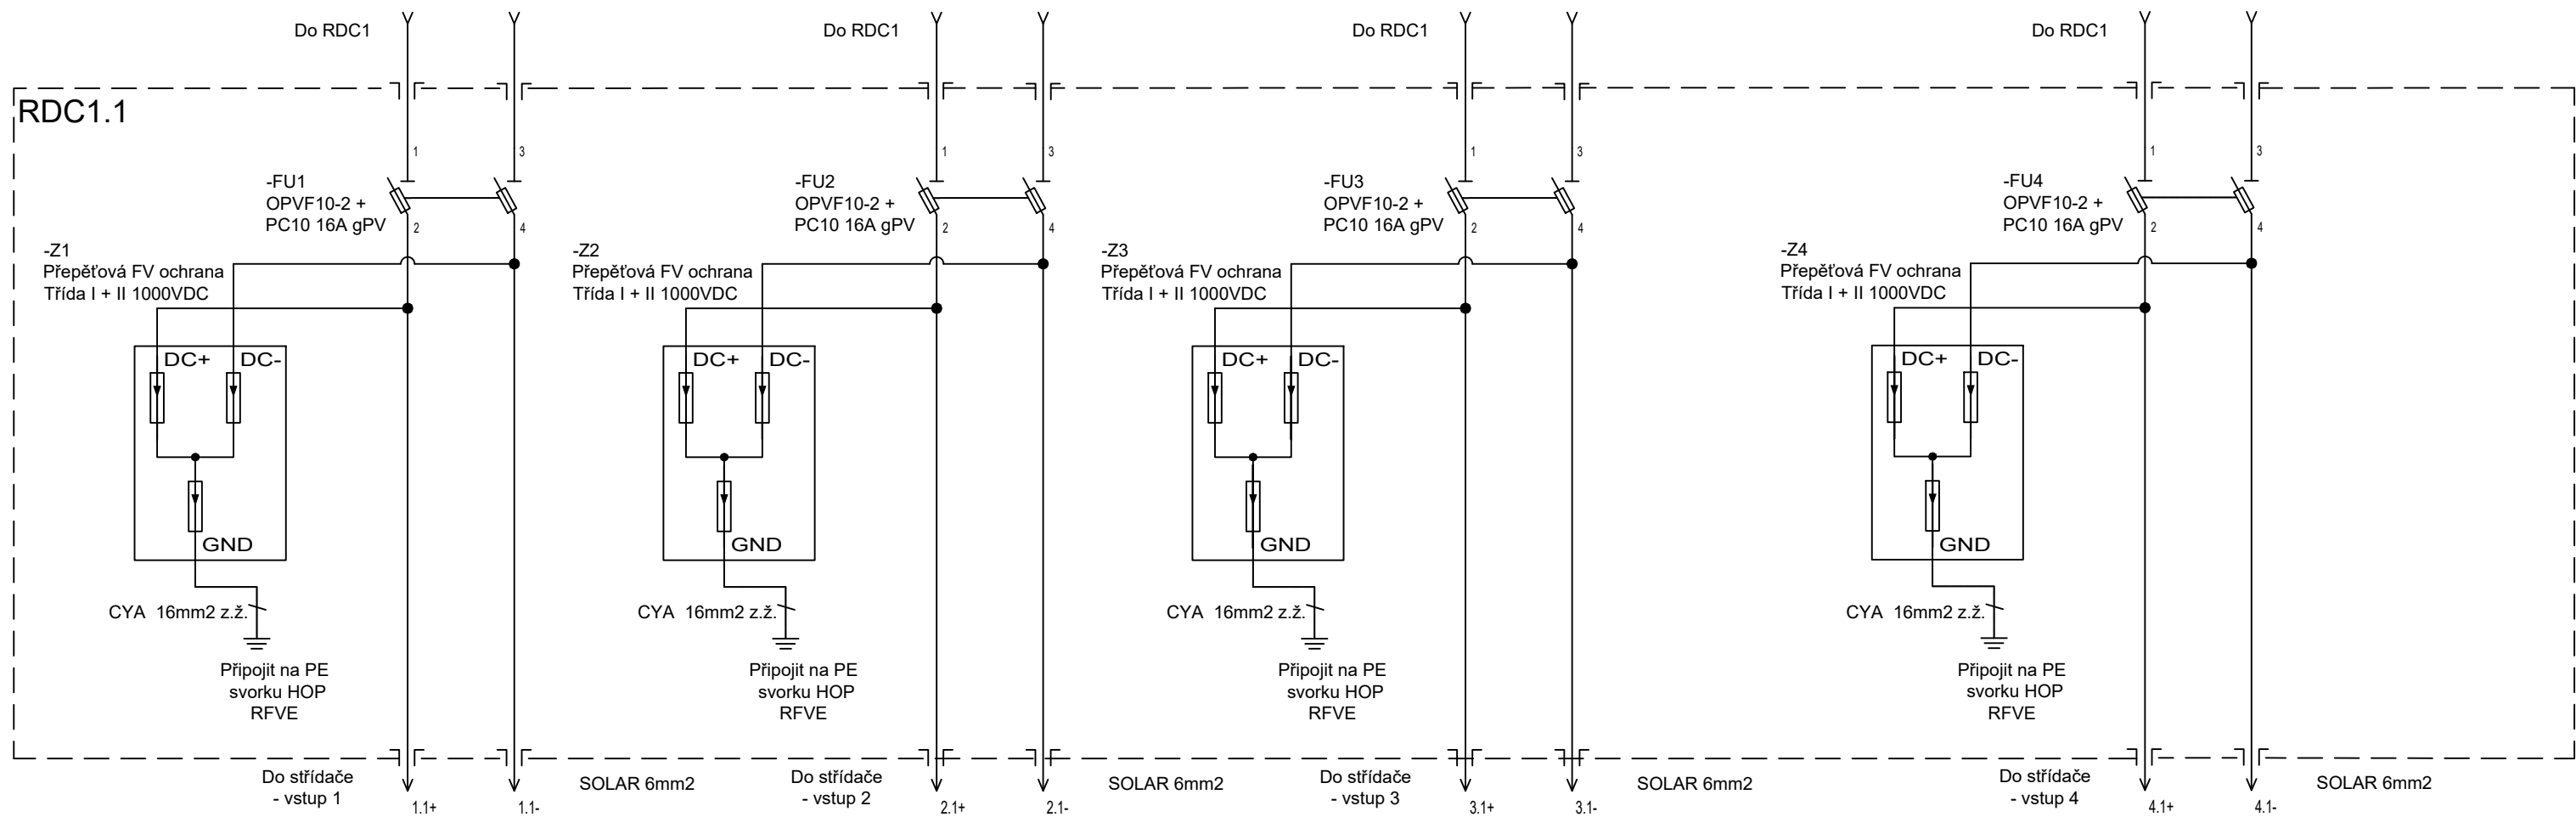

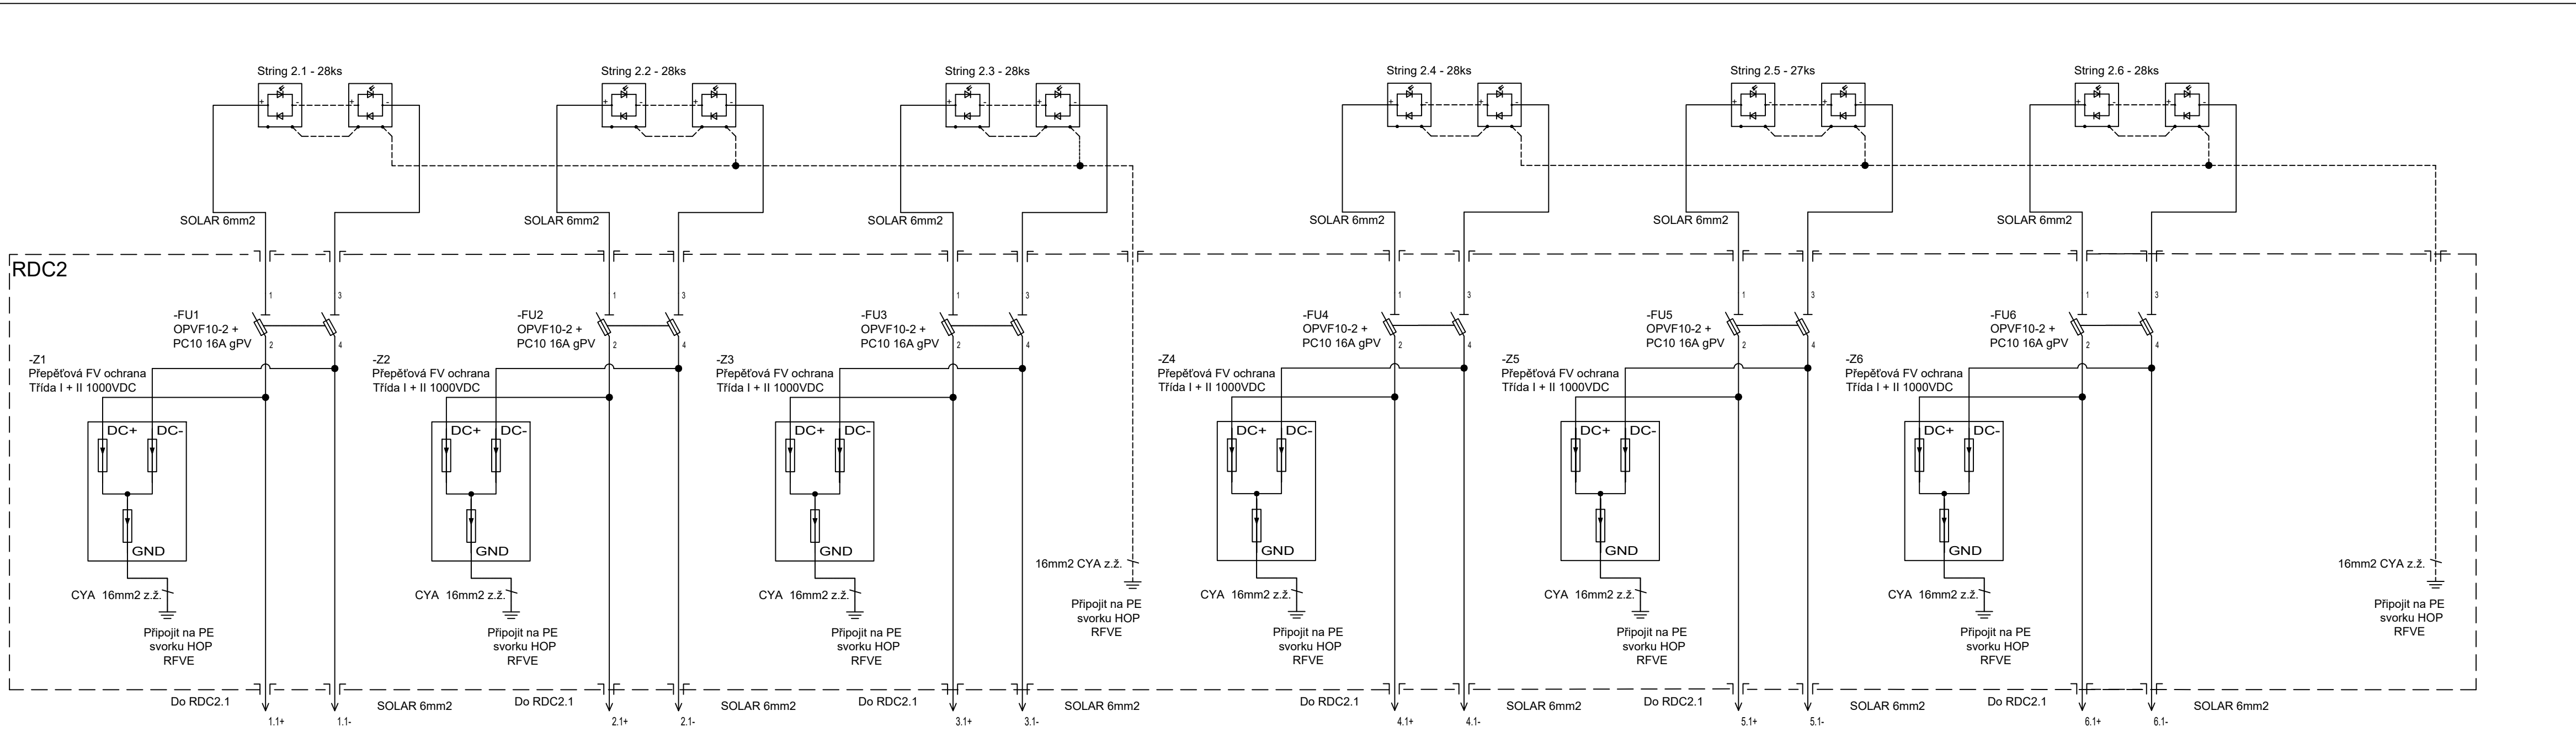

|            | KS  | FVE PANEL                   |
|------------|-----|-----------------------------|
| STRING 2.1 | 28  | Fotovoltaický Panel - 600Wp |
| STRING 2.2 | 28  | Fotovoltaický Panel - 600Wp |
| STRING 2.3 | 28  | Fotovoltaický Panel - 600Wp |
| STRING 2.4 | 28  | Fotovoltaický Panel - 600Wp |
| STRING 2.5 | 27  | Fotovoltaický Panel - 600Wp |
| STRING 2.6 | 28  | Fotovoltaický Panel - 600Wp |
|            | 167 |                             |

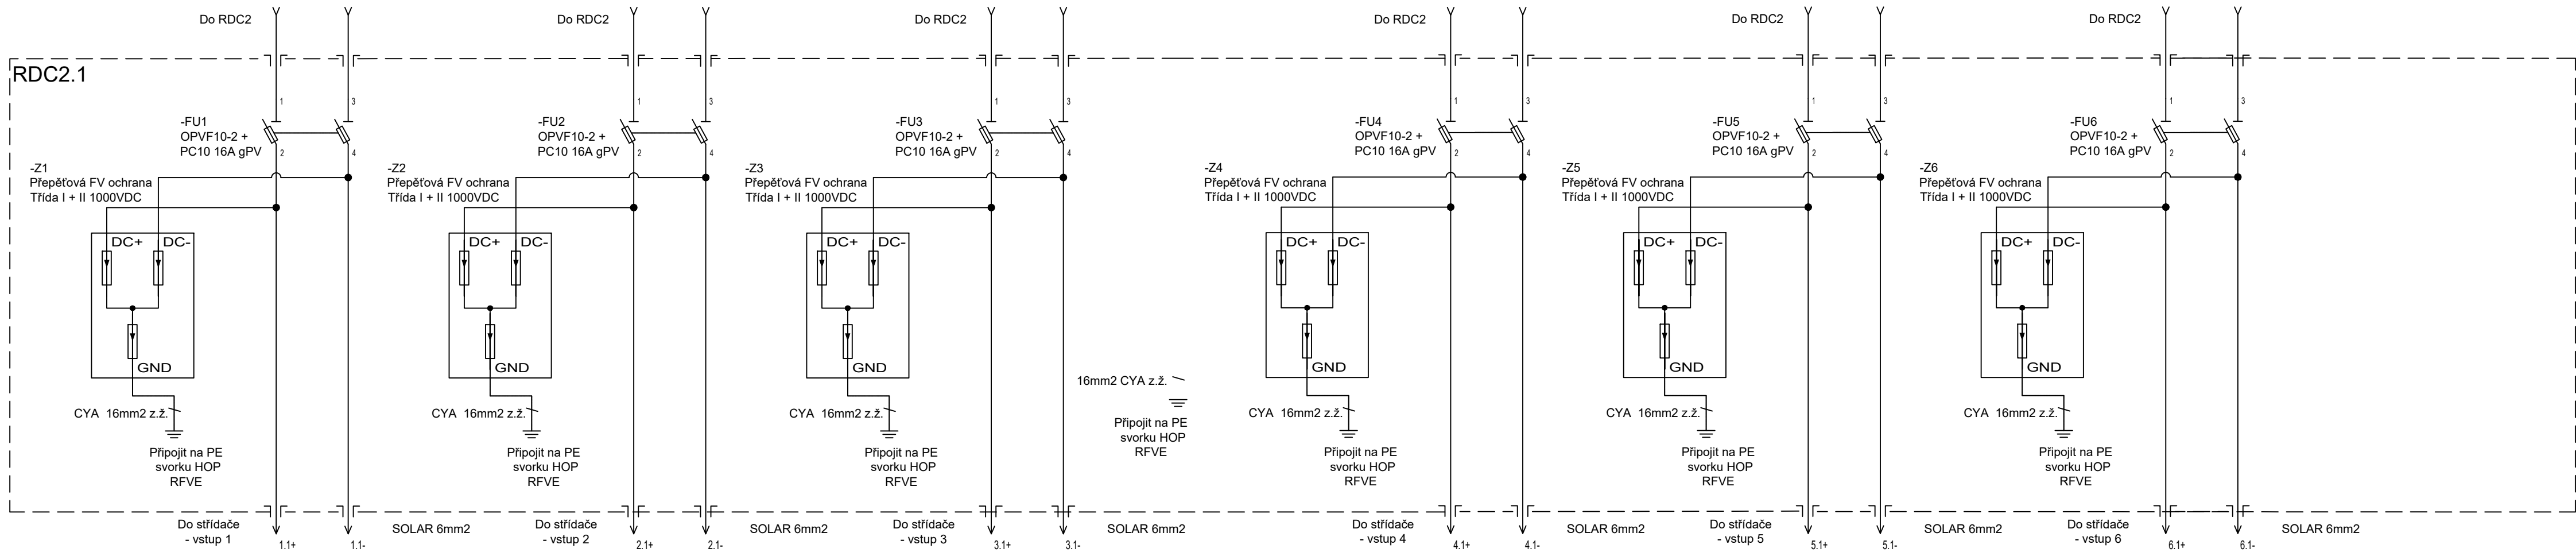

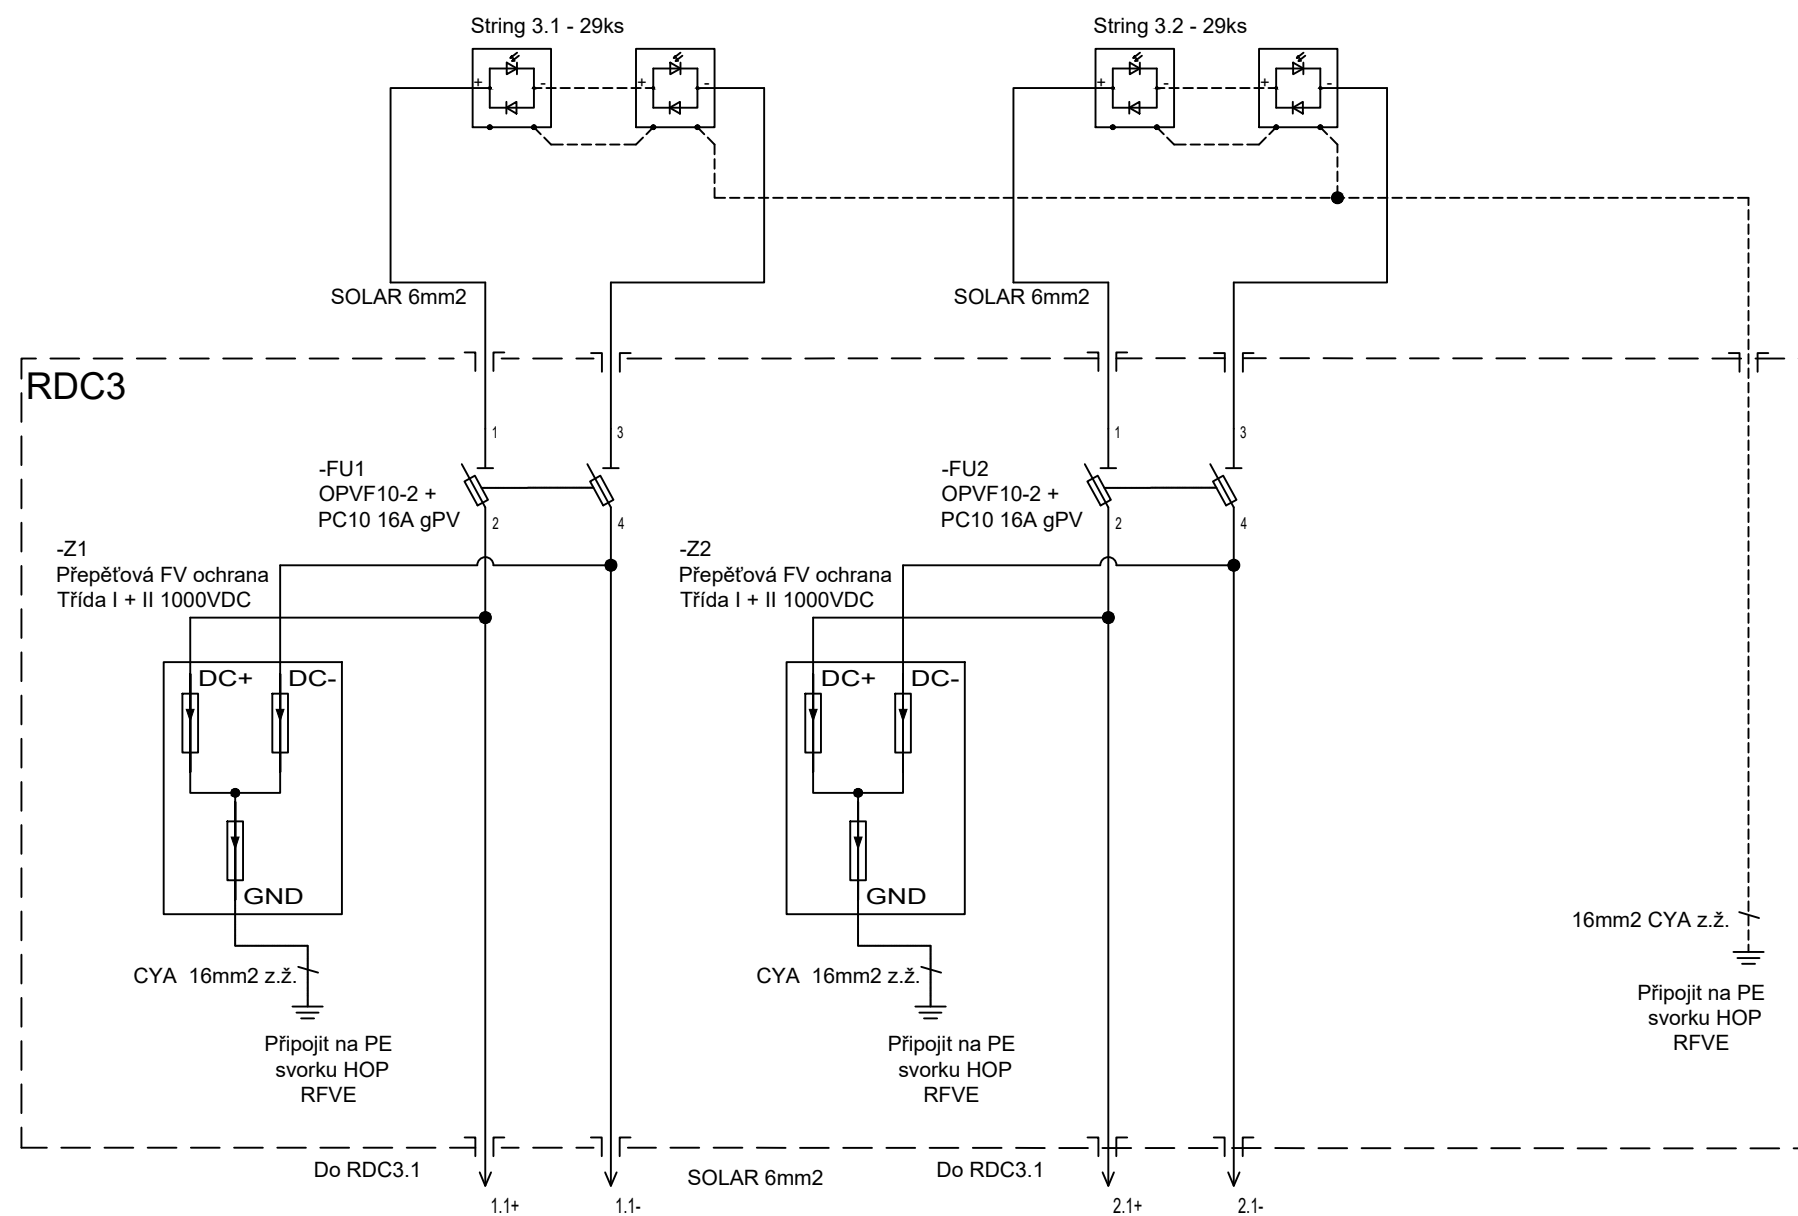

|            | KS | FVE PANEL                   |
|------------|----|-----------------------------|
| STRING 3.1 | 29 | Fotovoltaický Panel - 600Wp |
| STRING 3.2 | 29 | Fotovoltaický Panel - 600Wp |
|            |    |                             |
|            | 58 |                             |

