


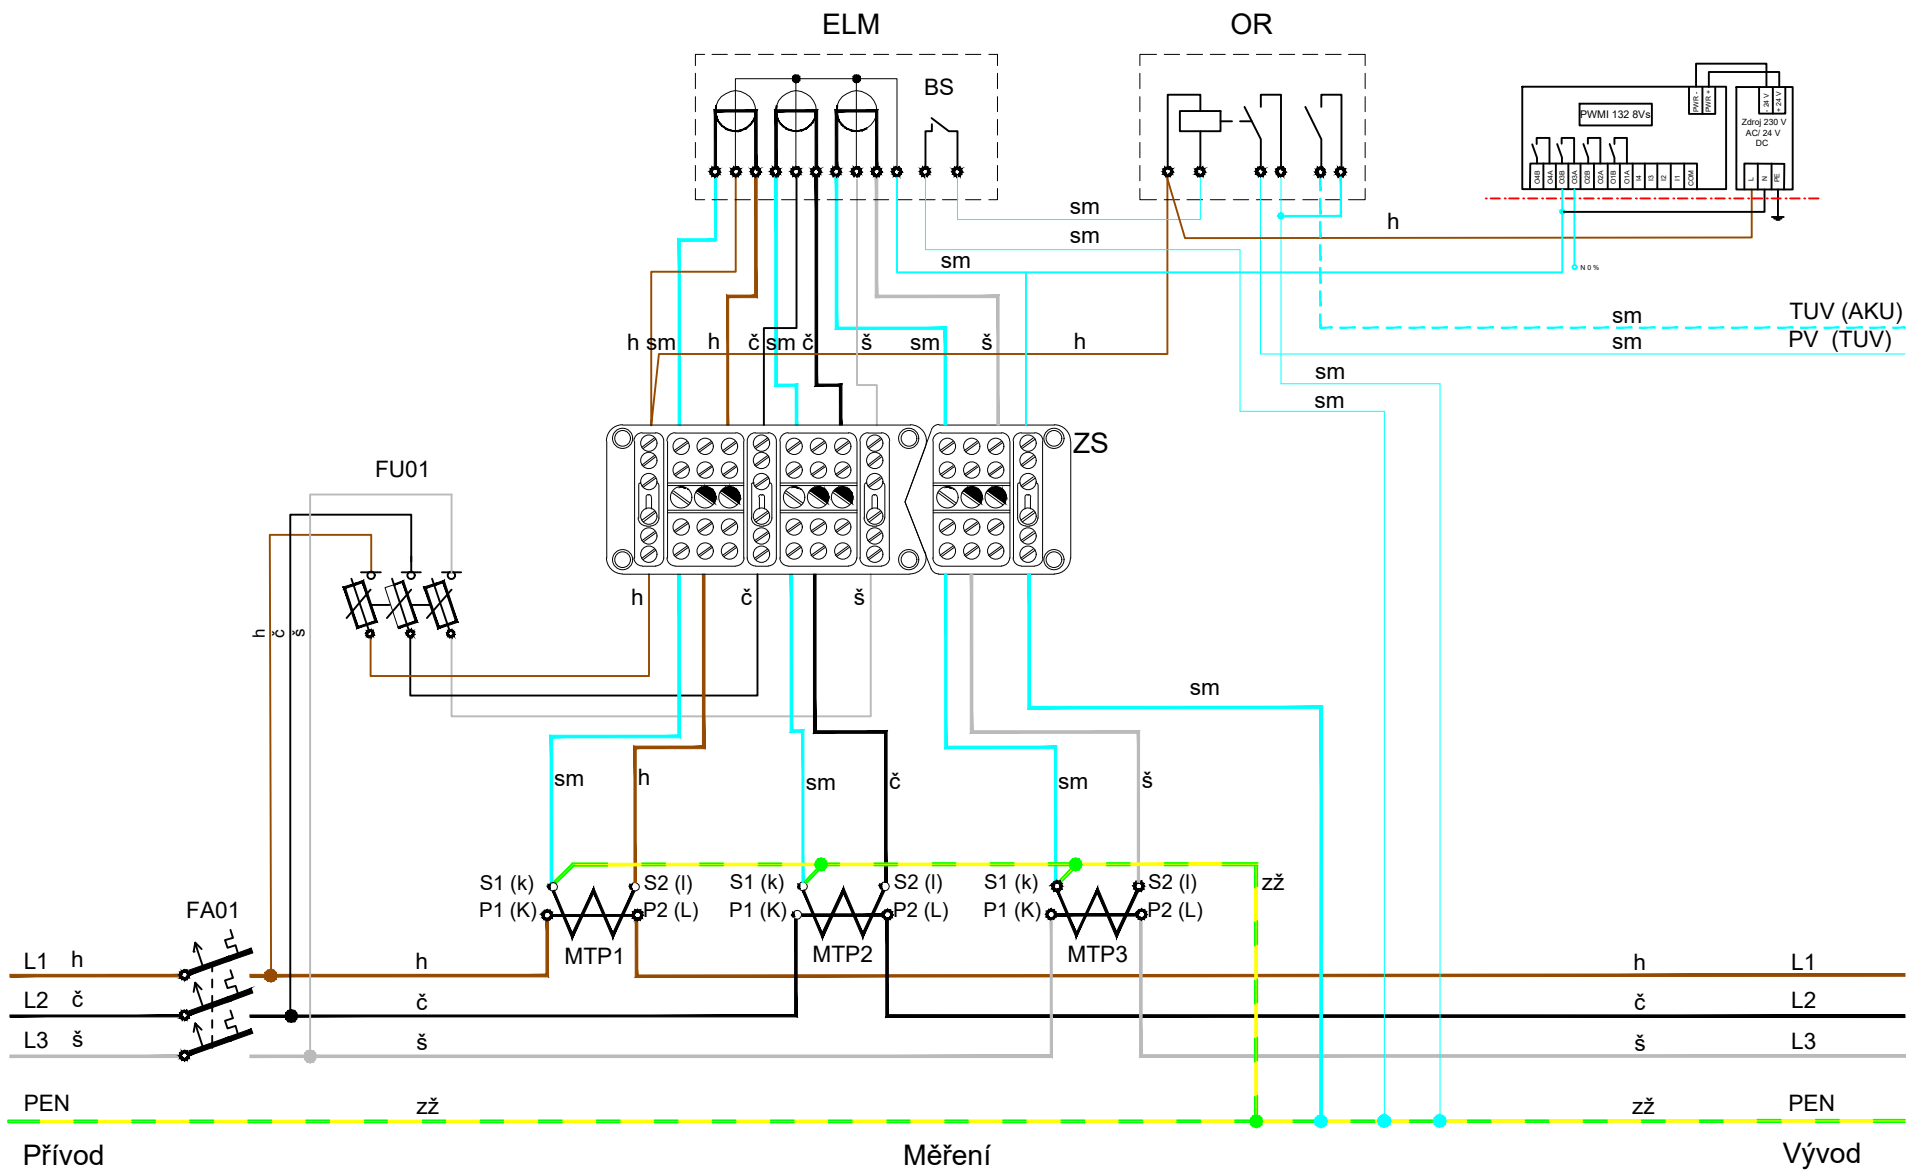

Legenda:

- BS

ELM

FA01

FU01

HDO

MTP1, 2, 3
- výstupní kontakt pro ovládání blokovanych spotřebičů

- elektroměr

- jistič před elektroměrem

- pojistkový odpínač (plombovatelný v zapnutém stavu) - pojistky 2A/gG

- přijímač HDO pro regulaci činného výkonu výroby, akumulace

- měřicí transformátory proudu
- OR

ZS
- ovládací relé

- zkušební svorkovnice

- šroub dotažen

- šroub uvolněn

Svorkovnice ZS musí být v horizontální poloze zajišťující správnou funkci napěťových propojek

Barevné značení vodičů: h-hnědý, č-černý, š-šedý, sm-světle modrý, zž-zelený/žlutý - PŘEZNAČOVÁNÍ BAREV VODIČŮ JE NEPŘÍPUSTNÉ

Č. REV:	DATUM REVIZE:		ZAPRACOVAL:

	VYPRACOVAL: KEROSIN s.r.o.	ZODPOVĚDNÝ PROJEKTANT: Ing. Zdeněk Tulis	AUTORIZACE:	
NÁZEV AKCE: FVE Domov seniorů				
INVESTOR: EKOLTES Hranice a.s., Zborovská 606, Hranice I-Město, 753 01 Hranice,IČO:61974919				
MÍSTO STAVBY: Jungmannova 1805, 75301 Hranice I-Město, Olomoucký Kraj, Česko				
STUPEŇ: Dokumentace pro výběr zhotovitele				
OBJEKT: Domov seniorů			DATUM: 9/2025	MĚŘÍTKO:
PROFESE: Silnoproudá elektroinstalace FVE			Č. ZAKÁZKY 2025074	POČET A4
VÝKRES/OBSAH : Schéma zapojeni HDO			ČÍSLO VÝKRESU:	PARÉ:
			D2.1.005	

Schéma zapojeni HDO