## BAZÉN
Panel 600Wp - 225ks =135,000kWp

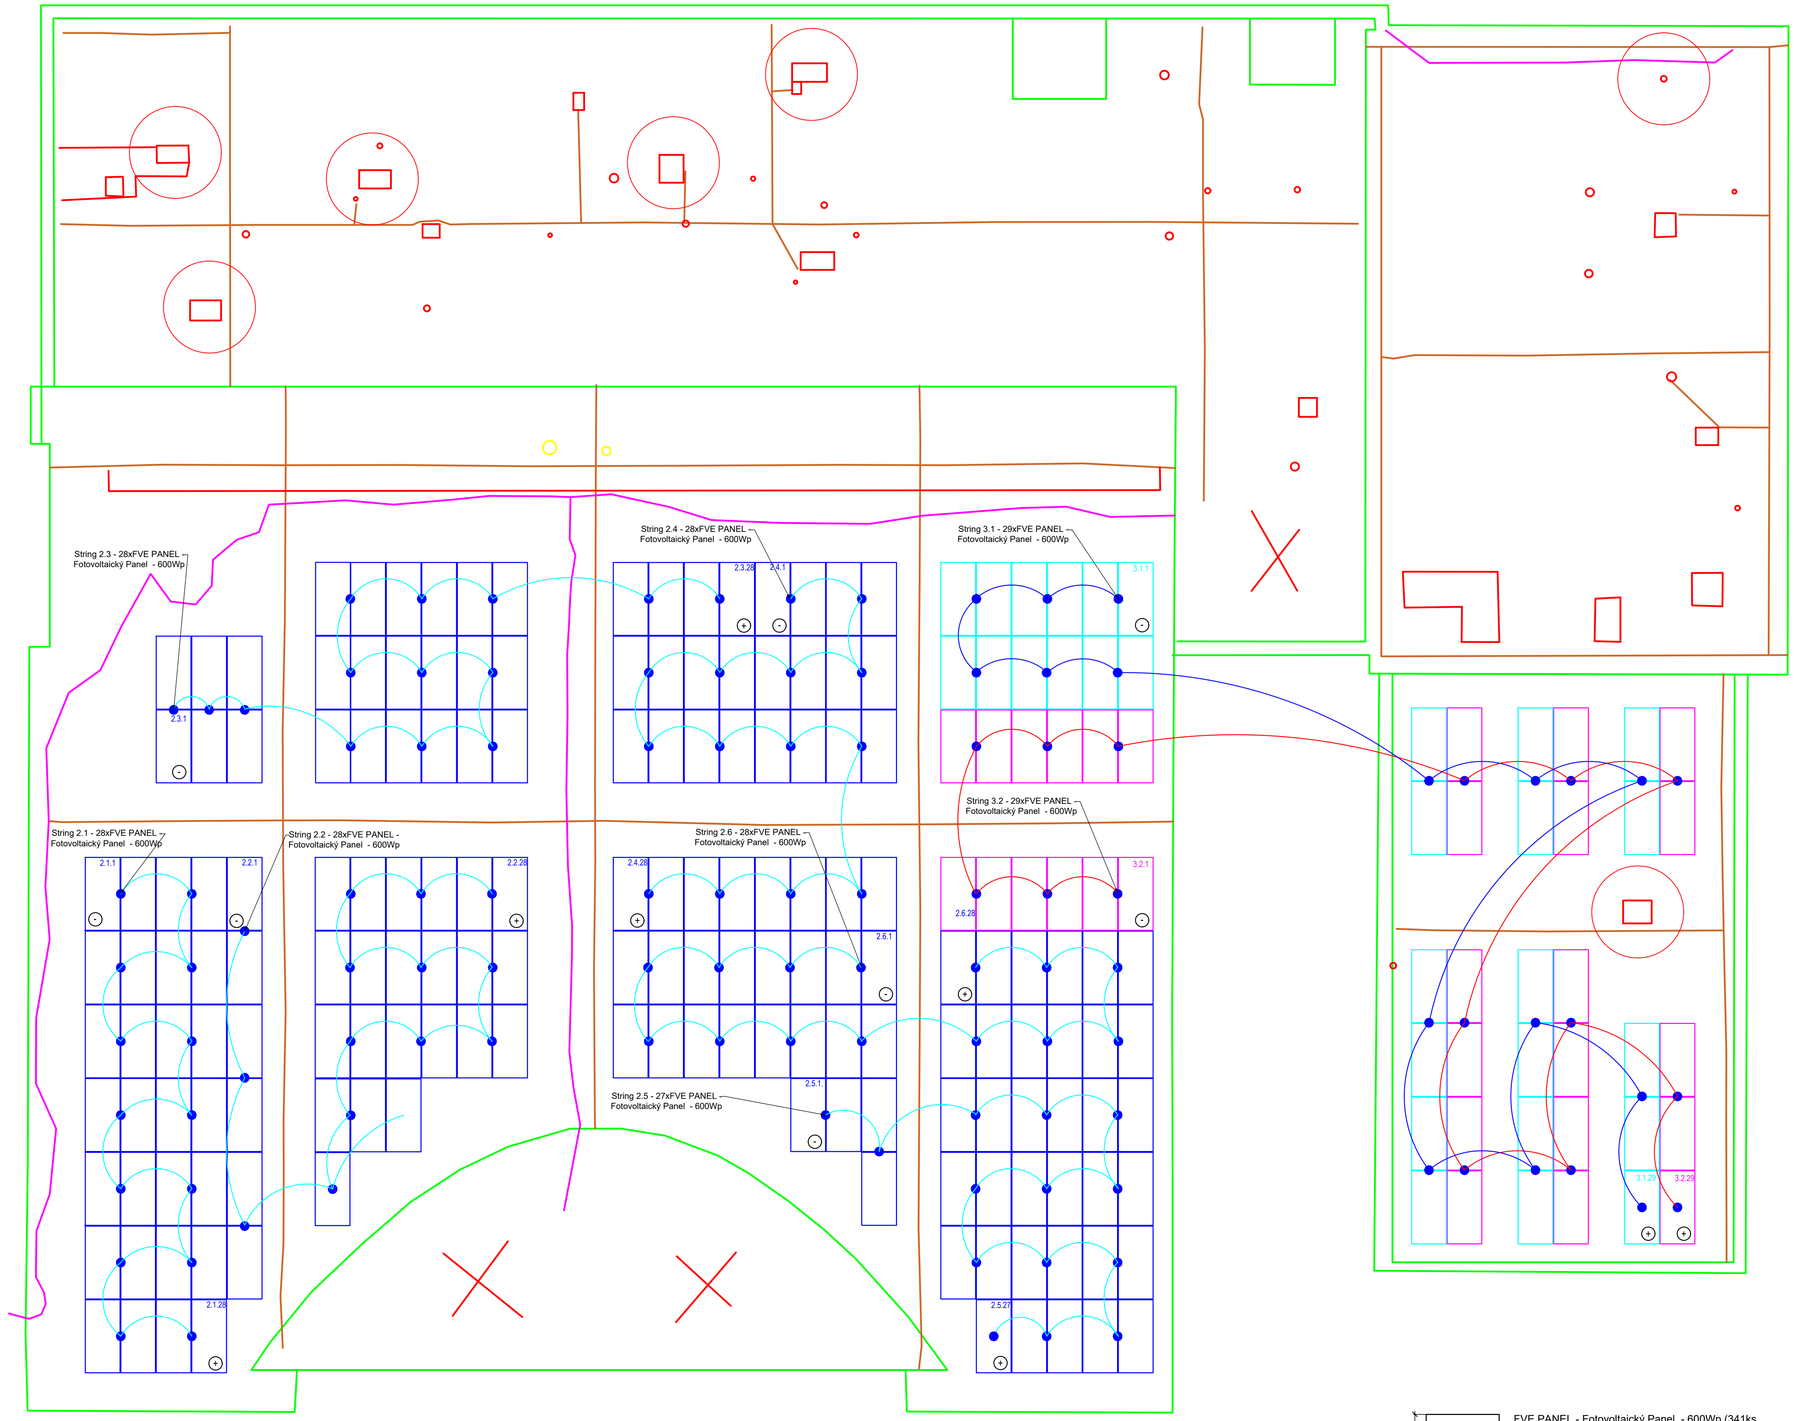


## STADION
Panel 600Wp - 116ks =69,600kWp

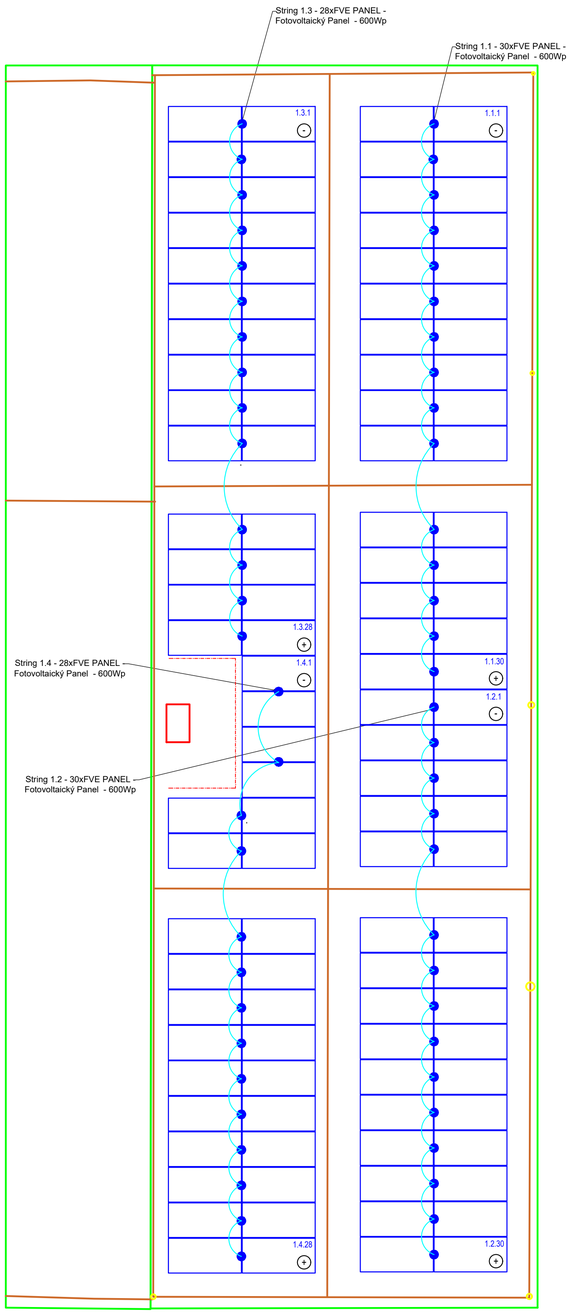

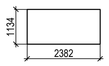


FVE PANEL - Fotovoltaický Panel - 600Wp (341ks 204.60kWp)

PANELY JSOU NA STŘEŠE ZAKRESLENY VE SKUTEČNÉ VELIKOSTI SE **ZKRESLENÍM,** SKLON STŘECHY BUDOVY 01- 0° PLOCHA FPV - 921.1 m²

● **Fotovoltaický Optimizer (172ks)**

| Č. REV: | DATUM REVIZE: | | ZAPRACOVAL: |
|---|---|---|---|

| | | | |
|---|---|---|---|
| KEROSIN | VYPRACOVAL: KEROSIN s.r.o. | ZODPOVĚDNÝ PROJEKTANT: Ing. Zdeněk Tulis | AUTORIZACE: |
| NÁZEV AKCE: | FVE Plovárna | | |
| INVESTOR: | EKOLTES Hranice a.s., Zborovská 606, Hranice I-Město, 753 01 Hranice,IČO:61974919 | | |
| MÍSTO STAVBY: | Žáčkova 2042, 75301 Hranice I-Město, Olomoucký Kraj, Česko P.č 2755, P.č. 1628 | | |
| STUPEŇ: | Dokumentace pro výběr zhotovitele | | |
| OBJEKT: | Plovárna | DATUM: 10/2025 | MĚŘÍTKO: |
| PROFESE: | Silnoproudá elektroinstalace FVE | Č. ZAKÁZKY 2025074 | POČET A4 |
| VÝKRES/OBSAH : Rozložení panelů a stringování | | ČÍSLO VÝKRESU: D2.1.007 | PARÉ: |

Format A1L 841x594