ADMIN + DÍLNA 93KS=55,8kWp

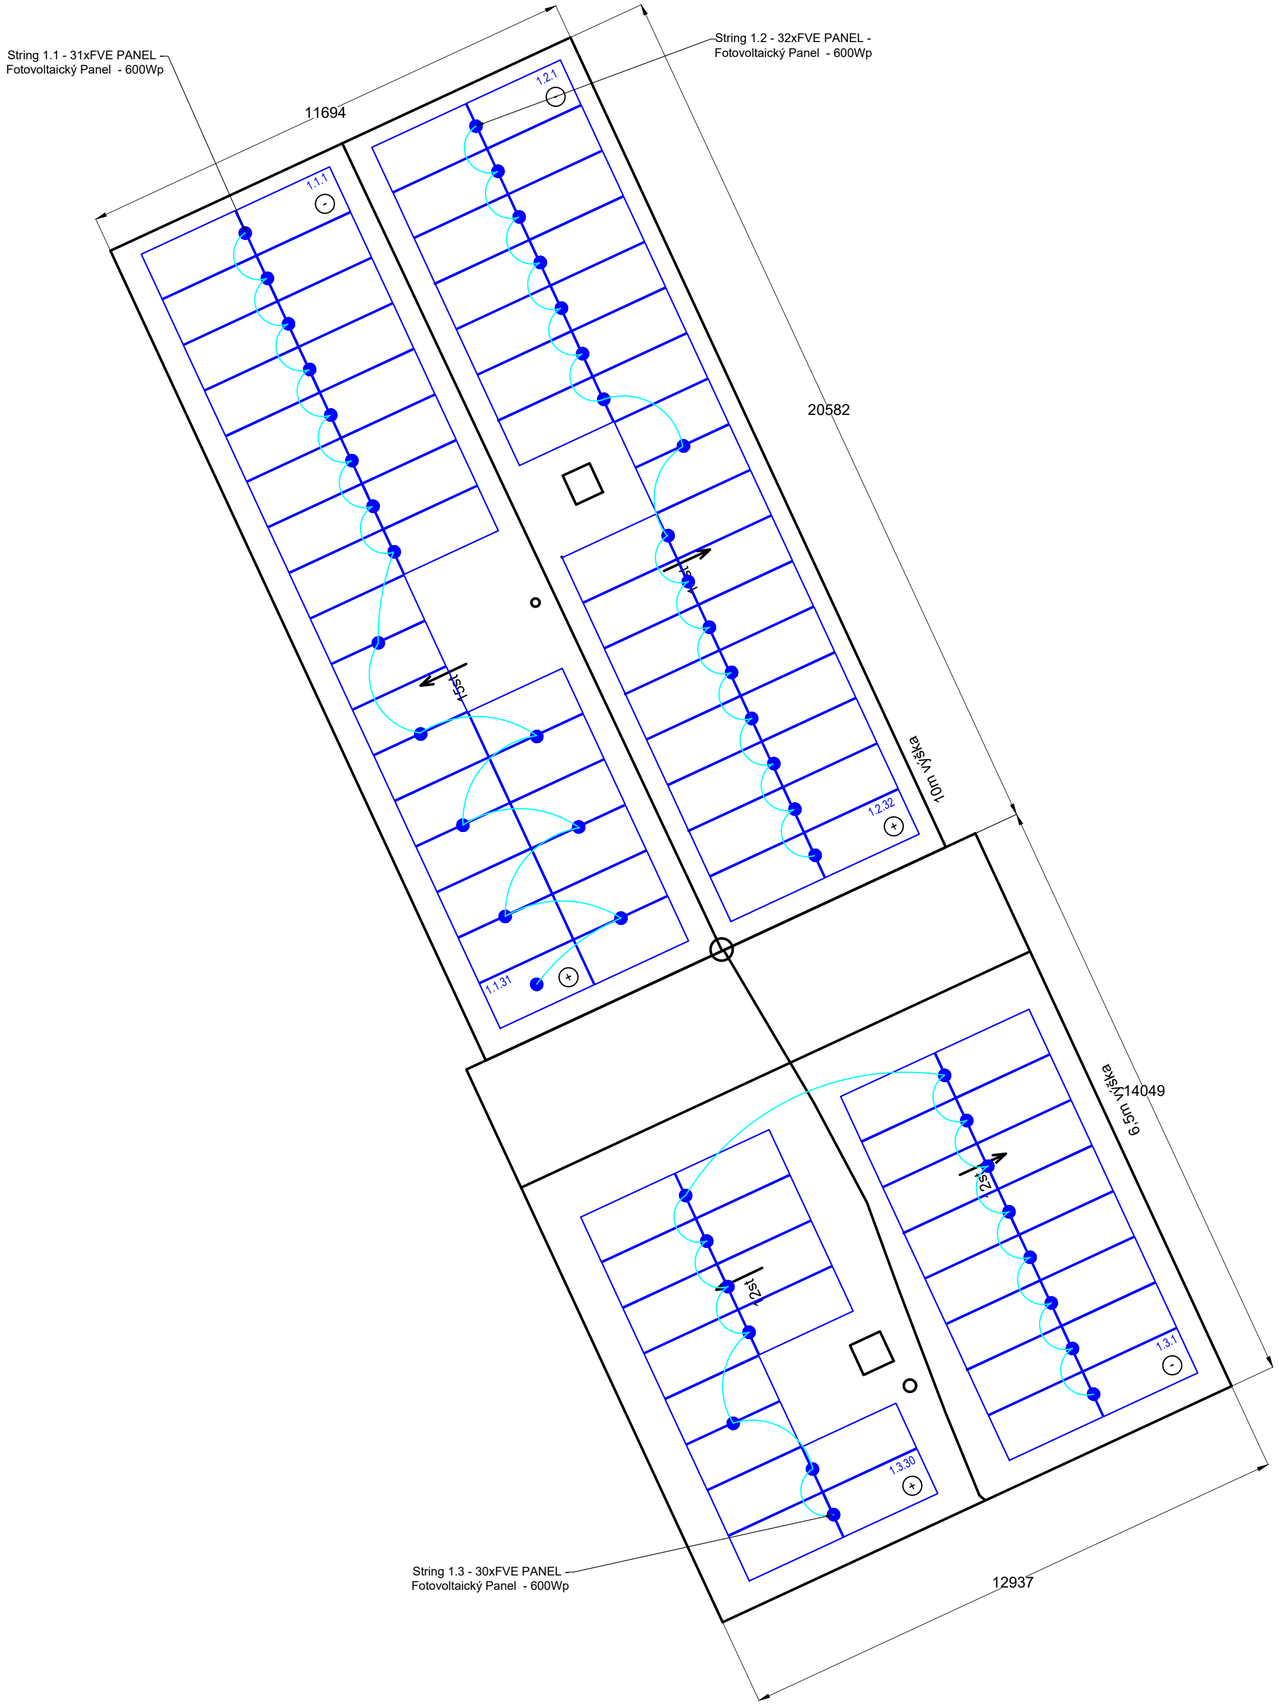

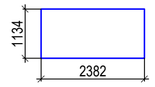

FVE PANEL - Fotovoltaický Panel - 600Wp (132ks 79.20kWp)

PANELY JSOU NA STŘEŠE ZAKRESLENY VE SKUTEČNÉ VELIKOSTI SE **ZKRESLENÍM,** SKLON STŘECHY BUDOVY 01- 0°
PLOCHA FPV - 405,17 m²

● **Fotovoltaický Optimizer (###ks)**

SO 12 Sklady (p.č.6280) - 39ks=23,4kWp

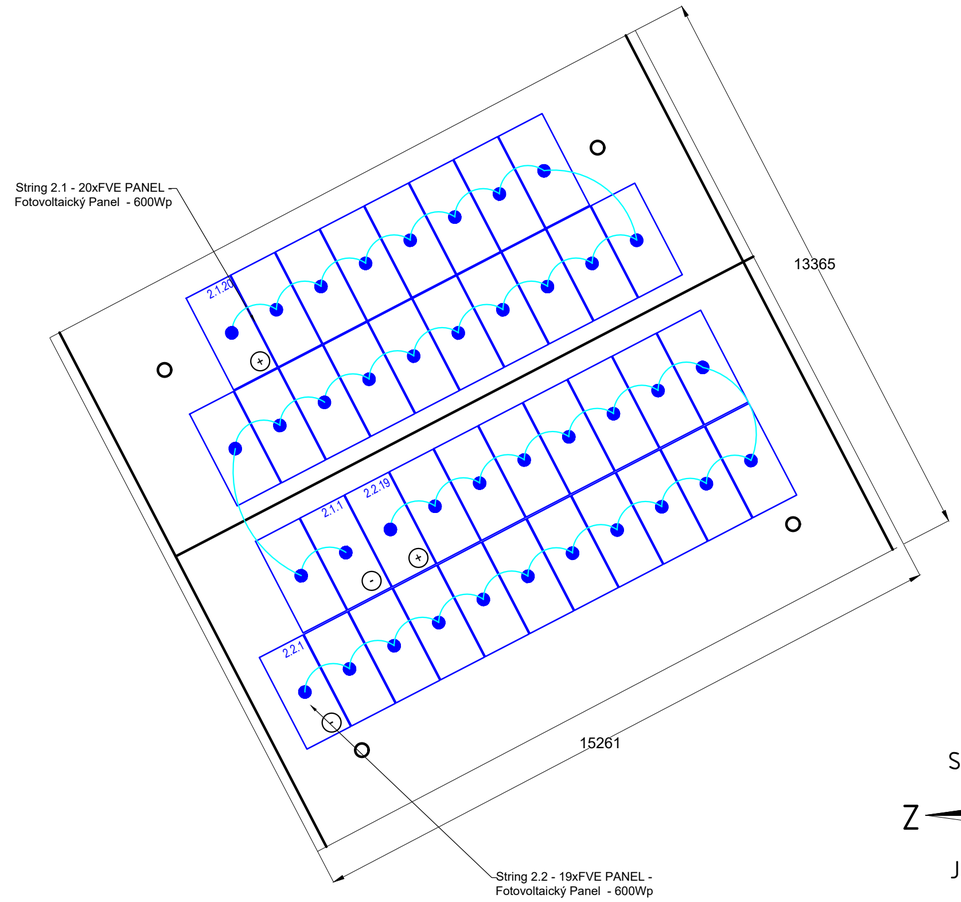

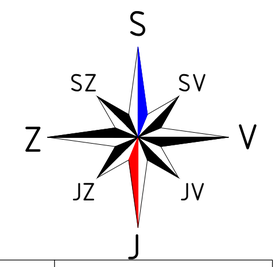

Č. REV:	DATUM REVIZE:		ZAPRACOVAL:

KEROSIN	VYPRACOVAL: KEROSIN s.r.o.	ZODPOVĚDNÝ PROJEKTANT: Ing. Zdeněk Tulis	AUTORIZACE:
NÁZEV AKCE:	FVE EKOLTES Zborovská I. ETAPA		
INVESTOR:	EKOLTES Hranice a.s., Zborovská 606, Hranice I-Město, 753 01 Hranice, IČO:61974919		
MÍSTO STAVBY:	Zborovská 606, 75301 Hranice, Olomoucký Kraj, Česko. P.č.6277, P.č.6386, P.č.6278		
STUPEŇ:	Dokumentace pro výběr zhotovitele		
OBJEKT:	Hlavni sídlo EKOLTES	DATUM: 9/2025	MĚŘÍTKO:
PROFESE:	Silnoproudá elektroinstalace FVE	Č. ZAKÁZKY 2025074	POČET A4
VÝKRES/OBSAH : Rozložení panelů a stringování		ČÍSLO VÝKRESU: D2.1.007	PARÉ:

Format A2L 594x420