


II PRUCELI
OJICE PORTÁLŮ
ISTRUKCE
V SEVERNÍM SKLEPĚ DOMU
HLAVNÍHO SCHODIŠTĚ
HLAVNÍHO SCHODIŠTĚ

PŘÍLOHA č. 3

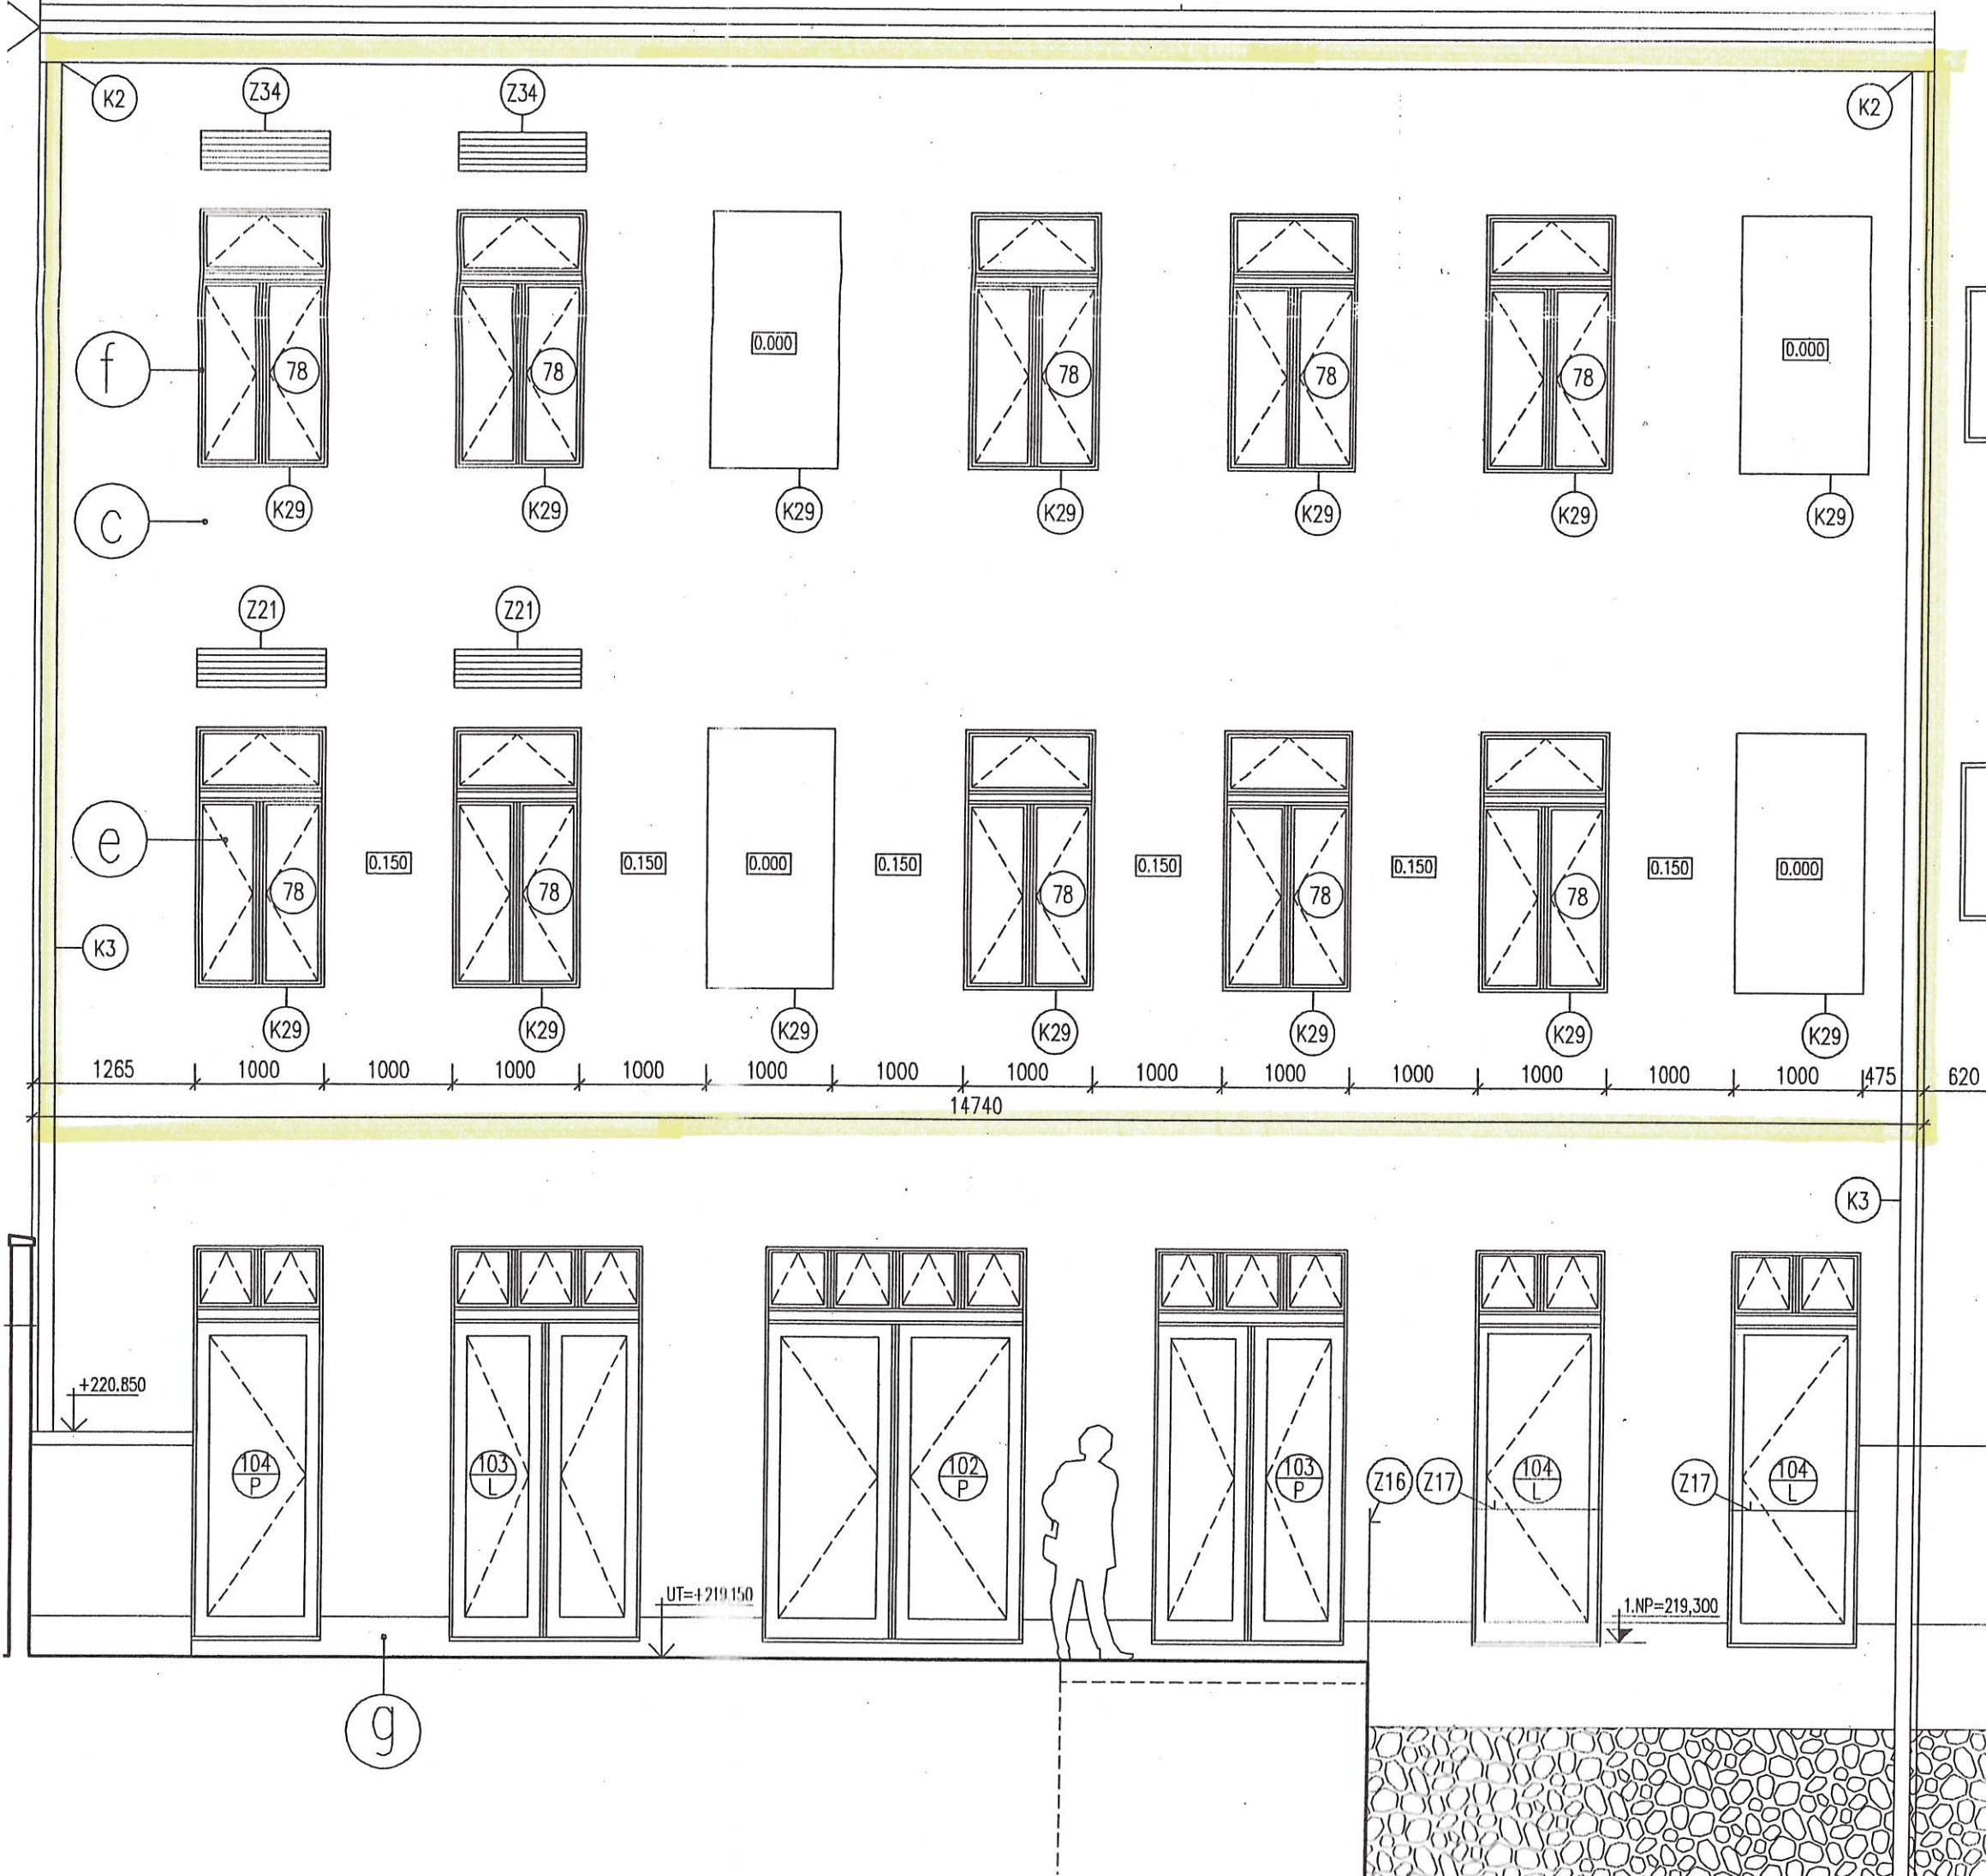

VEDOUcí PROJEKTU
Ing. arch. JOSEF PANNÁK

STAVEBNÍ ČÁST
Ing. JAROMÍR HROCH
RADKA SCHMIEDTOVÁ DIS.

STATIKA
Ing. MILAN MUŽÍK
Ing. MILAN NIKŠ
Ing. JAN HERMAN

ZDRAVOTNÍ TECHNIKA
PETR ZELENKA

ELEKTROINSTALACE
ANTONÍN LIŠKA
Ing. PETR KOZA

VYTÁPĚNÍ
Ing. FRANTIŠEK LESINA
Ing. STANISLAV PITRMAN

VZDUCHOTECHNIKA
Ing. JAN MENŠÍK
Ing. MARTIN KAREŠ

PŘÍPOJKY / VODA, KANALIZACE /
PETR ZELENKA

PŘÍPOJKY / ELEKTRO /
Ing. PETR KOZA

PŘÍPOJKY / TEPLOVOD /
DALIBOR MLÁDEK

MĚŘENÍ A REGULACE
Ing. PETR BRANCUSKÝ
Ing. MARTIN KROIS

GASTROTECHNIKA
Ing. JIŘÍ KOUTNÍK

POŽÁRNÍ OCHRANA
Ing. KATEŘINA VOKÁLOVÁ

ZAMĚŘENÍ STÁVAJÍCÍHO STAVU
Ing. PETR NOVOTNÝ
JANA PERNEROVÁ
TOMÁŠ MERTA
TIBOR CSUKÁS

OZVUČENÍ A ELEKTROINSTALACE SÁLU
Ing. PETR MENŠÍK
JAN LUKŠÍK

SCÉNIKOVÉ OSVĚTLENÍ SÁLU
Ing. PETR MENŠÍK
JAN LUKŠÍK

GENERÁLNÍ PROJEKTANT

po

architektonické st

TRNOVÁ 163
CZ 530 09 PARDUBICE

MASARYKOVO NÁMĚSTÍ
CZ 530 02 PARDUBICE

BRÁZDÍM 32
CZ 250 63 PRAHA-V

tel.: +420 40 6431
tel.: +420 40 6777
tel.: +420 40 6777
tel.: +420 0202 804

fax/modem: +420 40 6777

gsm: 0602 12276
e-mail: poa@iol.cz
http://web.iol.cz/po

ičo 465 68 212

KLIENT

MĚSTSKÝ ROZVOJ
FOND PARDUBICE

TRIDA MÍRU 59
530 02 PARDUBICE
tel.: 040/661 32 2

NÁZEV AKCE

OPRAVA,
REKONSTRUKCE
OBJEKTU

SV. ANEŽKY ČESKÉ
č.p. 29

ZMĚNA PROJEKTU
PRO
ČESKÝ ROZHLAS
PARDUBICE

ČÁST PROJEKTU

A

NÁZEV VÝKRESU

POHLED JIŽNÍ
NAVRŽENÝ STAV

DATUM

KÓTOVÁNÍ V M