


VZOROVÝ ŘEZ ULOŽENÍM POTRUBÍ

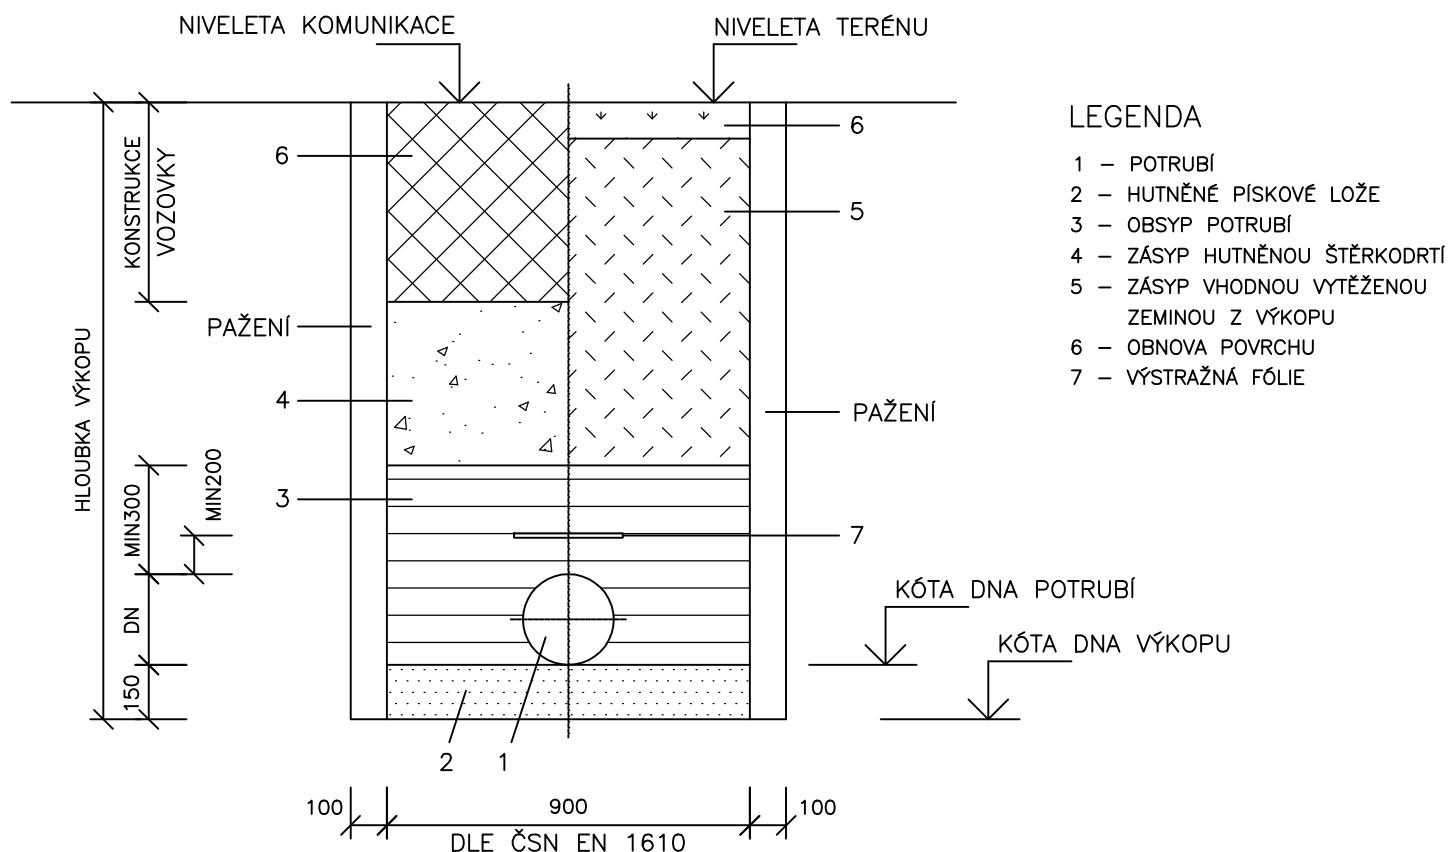

POZNÁMKA

- ULOŽENÍ POTRUBÍ SE PROVEDE DO PÍSKOVÉHO LOŽE TL. 150 mm.
- OBSYP POTRUBÍ SE PROVEDE DO VÝŠKY 300 mm NAD VRCHOL POTRUBÍ HUTNĚNÝM PÍSKEM NEBO JINÝM VHODNÝM SYPKÝM MATERIÁLEM. OBSYP SE HUTNÍ PO VRSTVÁCH MAX. 150 mm PŘI RUČNÍM A 200 AŽ 300 mm PŘI STROJNÍM ZHUTŇOVÁNÍ.
- ULOŽENÍ A POKLÁDÁNÍ POTRUBÍ MUSÍ BÝT PROVÁDĚNO DLE INFORMAČNÍCH A METODICKÝCH POKYNŮ VÝROBCE TRUB.
- ZÁSYP RÝHY POD KOMUNIKACÍ BUDE PROVEDEN ŠTĚRKODRTÍ NEBO VYKOPANOU HUTNITELNOU ZEMINOU S OBSAHEM ŠTĚRKŮ, HUTNĚNOU PO VRSTVÁCH TL. MAX. 200 mm. ZHUTNĚNÝ ZÁSYP MUSÍ V ÚROVNI PLÁNĚ DOSAHOVAT ÚROVNĚ DEFORMAČNÍHO MODULU $E_{DEF2} = 30 \text{ MPa}$, V ÚROVNI ZPEVNĚNÝCH PLOCH - $E_{DEF2} = 45 \text{ MPa}$.

Zodpovědný projektant:	Vypracoval:	Kreslil:	Paré:	 PROJEKCE TPB Ing. Antonín Talach gsm: +420 725 482 131 e-mail: gtop@email.cz
Ing. Antonín Talach	Ing. Antonín Talach	Ing. Antonín Talach		
Kraj: Jihomoravský	Místo: Lipůvka			
Investor: Obec Lipůvka, č.p. 146, 679 22 Lipůvka				Účel projektu: DPS
Název stavby: PŘÍSTAVBA A MODERNIZACE ZÁKLADNÍ ŠKOLY - LIPŮVKA				Datum: 08/2024
p.č. 821, 822, 823, 825, 826, 828, k.ú. Lipůvka				Číslo archivní/zakázky: -
Název přílohy: IO 06 PŘÍPOJKA DEŠŤOVÉ KANALIZACE				Verze tisku: -
Název výkresu: VZOROVÝ ŘEZ ULOŽENÍ KANALIZAČNÍHO POTRUBÍ				Formát výkresu: 1 x A4
				Měřítko: -
				Číslo výkresu: IO 06-03