



PŮDORYS:

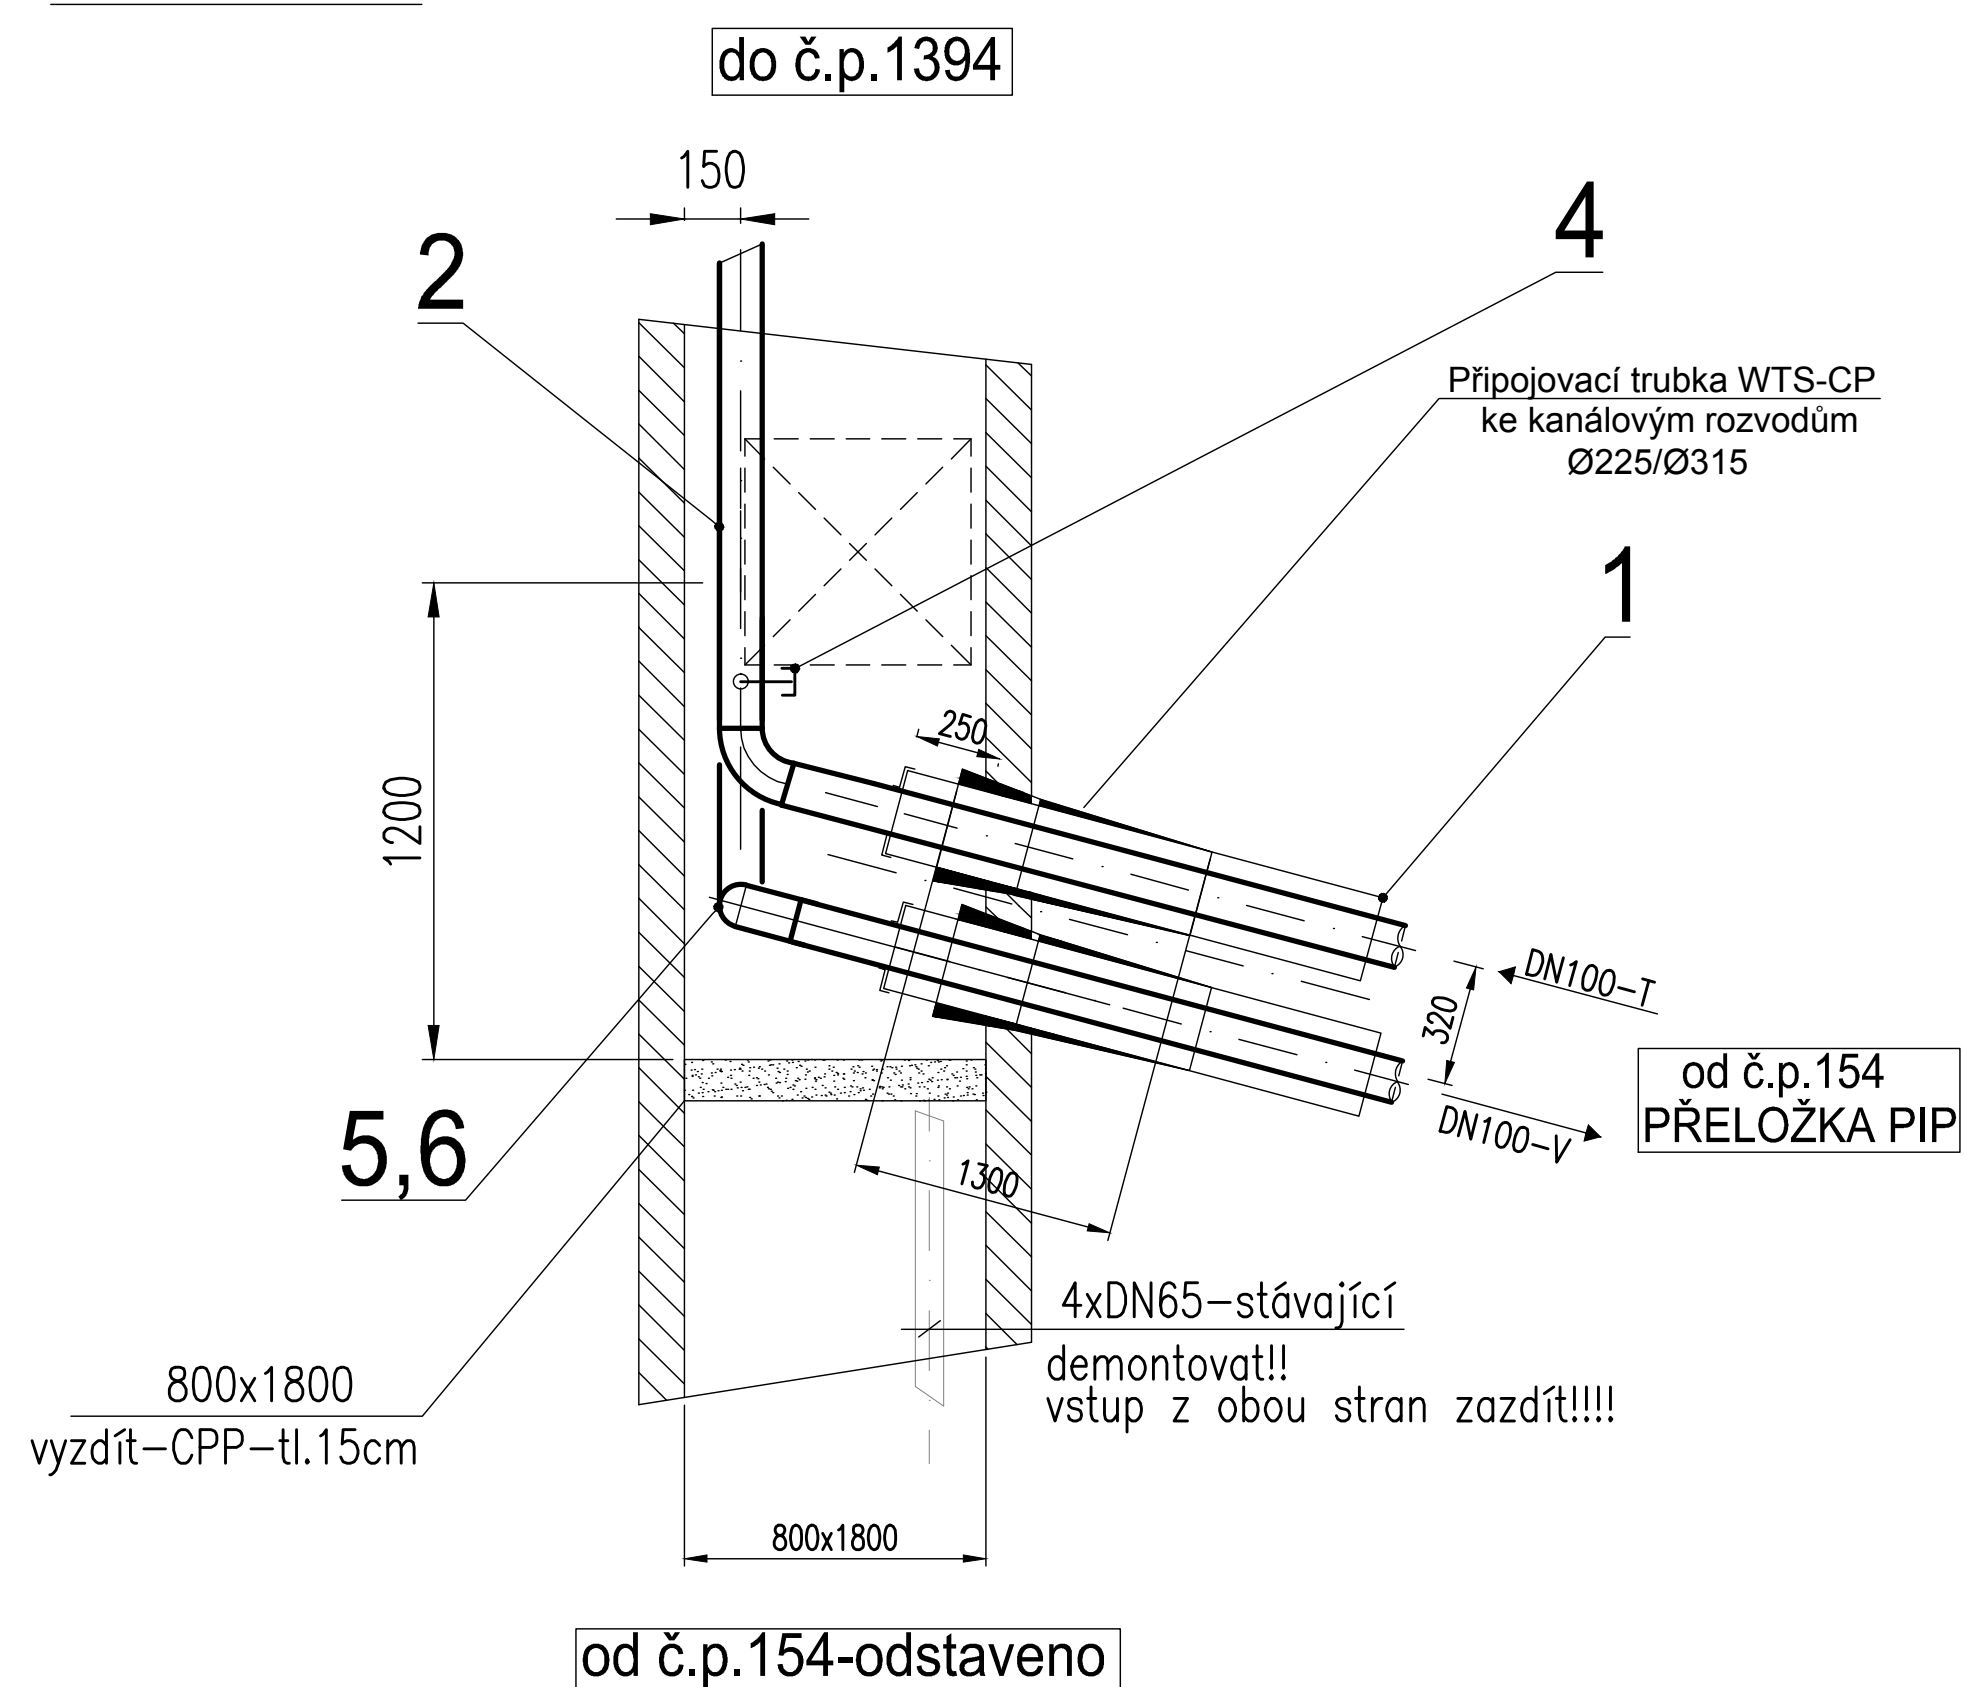

ŘEZ:

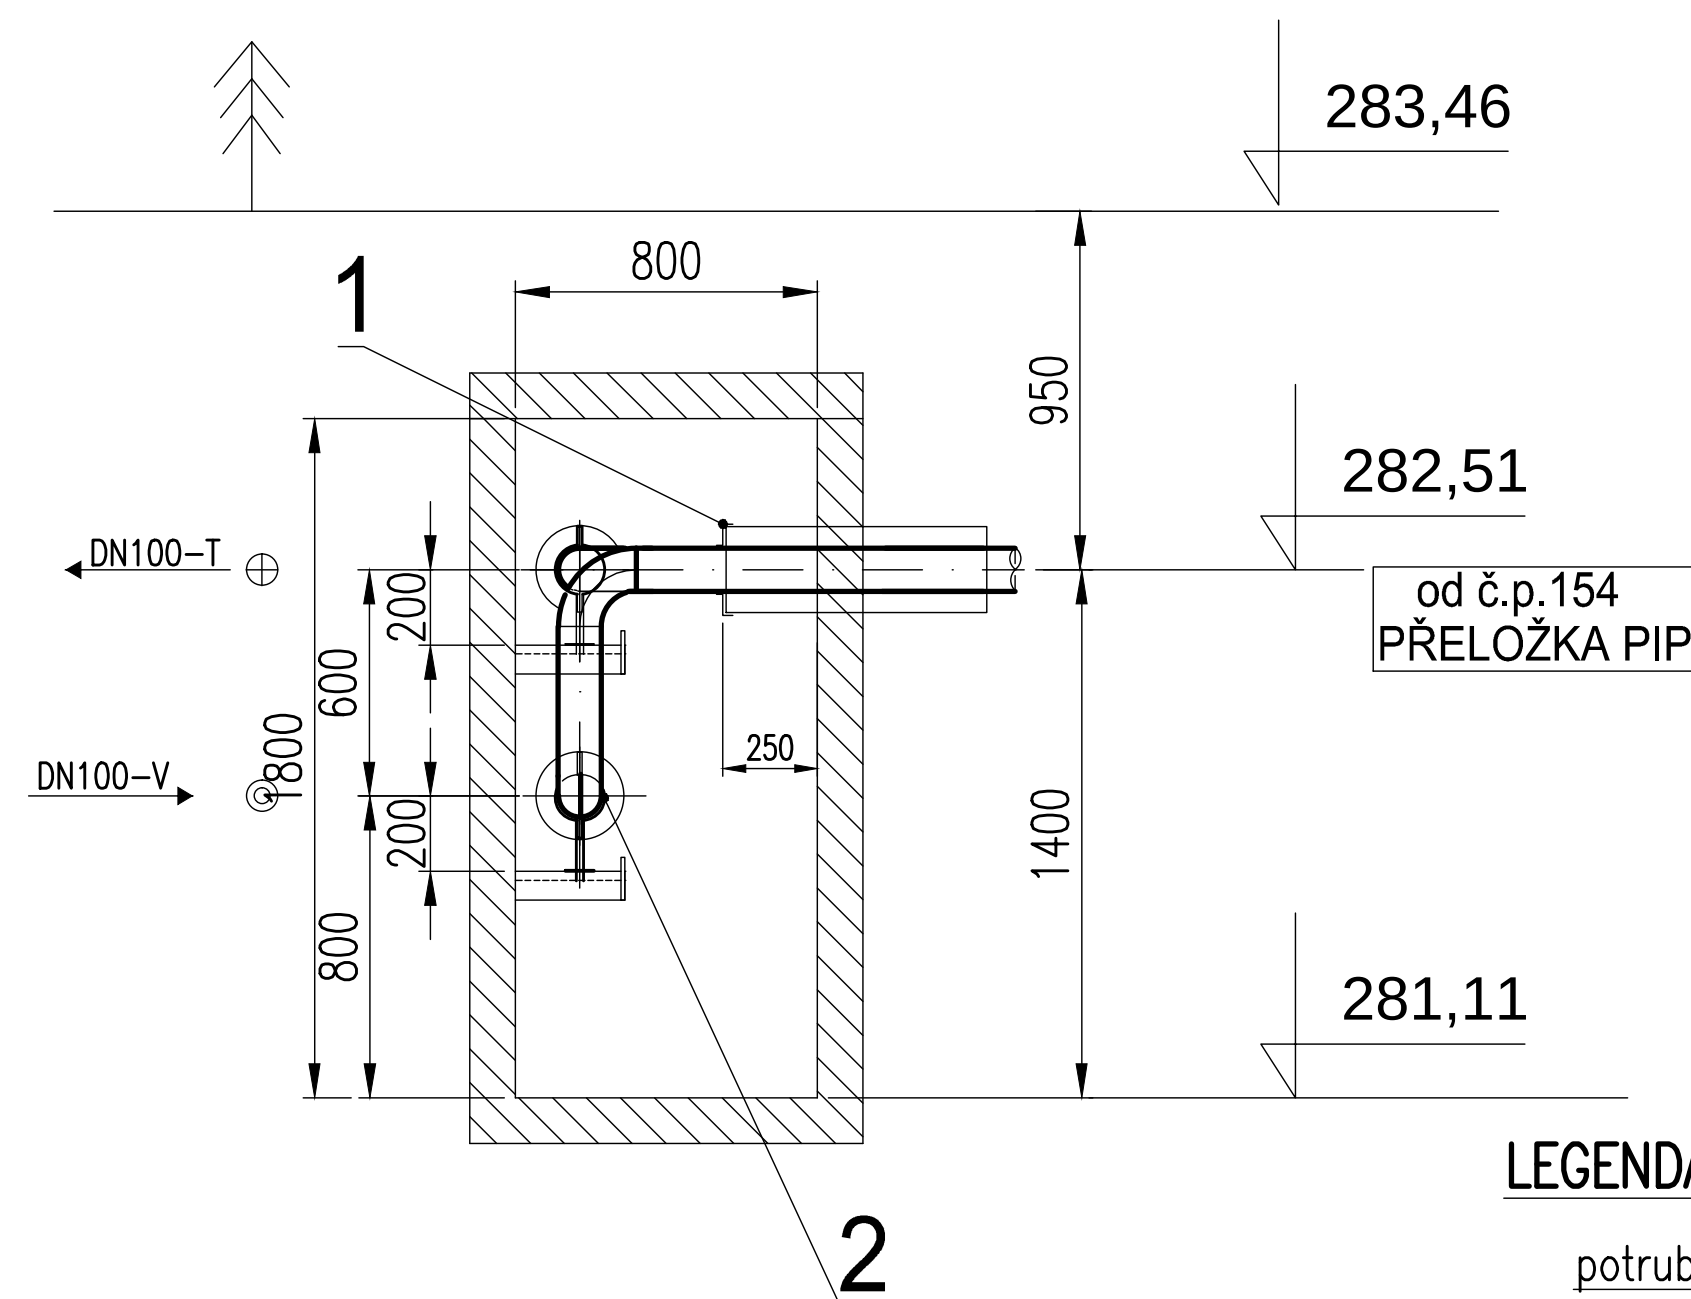

LEGENDA:

- | | | |
|----------------------|--|------|
| <u>potrubí</u> | | |
| 1. | PŘEDDIZOL. POTRUBÍ IZ.TŘ.2-DN100/ø225 | |
| 2. | OCEL.POTRUBÍ DN100-ø114,3x3,6 IZ.TL.6cm | |
| <u>armatury</u> | | |
| 3. | neobsazeno | |
| <u>odvzd.,vyp.</u> | | |
| 4. | ODVZDUŠNĚNÍ POTRUBÍ DN100-VIZ.SAM.VÝKRES | |
| <u>potrubní díly</u> | | |
| 5. | KOLENO K3 R=1,5DN DN100 - 90° | 2 ks |
| 6. | KOLENO K3 R=1,5DN DN100 - 75° | 1 ks |

PARAMETRY TEPELNÉ SÍTĚ:

ÚT-topná voda

teplota	80/60°C, max.90°C,ekv.reg.
max.přetlak	0,55MPa (na zdroji)
disp.tlak	68 kPa (na zdroji)
jm.tlak potrubí	PN25
jm.tlak armatury	PN16

- TRUBKA OCELOVÁ BEZEŠVÉ DLE ČSN 42 5715
- IZOLACE MINERÁLNÍMI VLÁKNY min.hustota 80kg/m3
- DETAIL VYPOUŠTĚNÍ A ODVZDUŠNĚNÍ VIZ.SAMOSTATNÝ VÝKRES

[illegible]

Vedoucí projektant		Vedoucí zakázky	Matoušek Jan Ing.	1:20	
Projektant	Matoušek Jan Ing.	Technická kontrola			
				Počet A4	Pořadové číslo
ZAKÁZKA: Rekonstrukce topného kanálu okrsku VS 36, Most - ÚT větve k objektům P. Hoštěho č.p. 157-159				6	
ČÁST (SO, PS): Realizační dokumentace stavby Technologická část				Stupeň projektu	
OBSAH:				PST	
Datum dokončení 31.12.2015				Číslo zakázky	
Tel.: +420336375111 Fax: +420336375116 projekty@bpo.cz www.bpo.cz				82021-26	
OBJEDNATEL: Severočeská teplekárenská, a.s.				Číslo archivu: BPO 5-91092	