
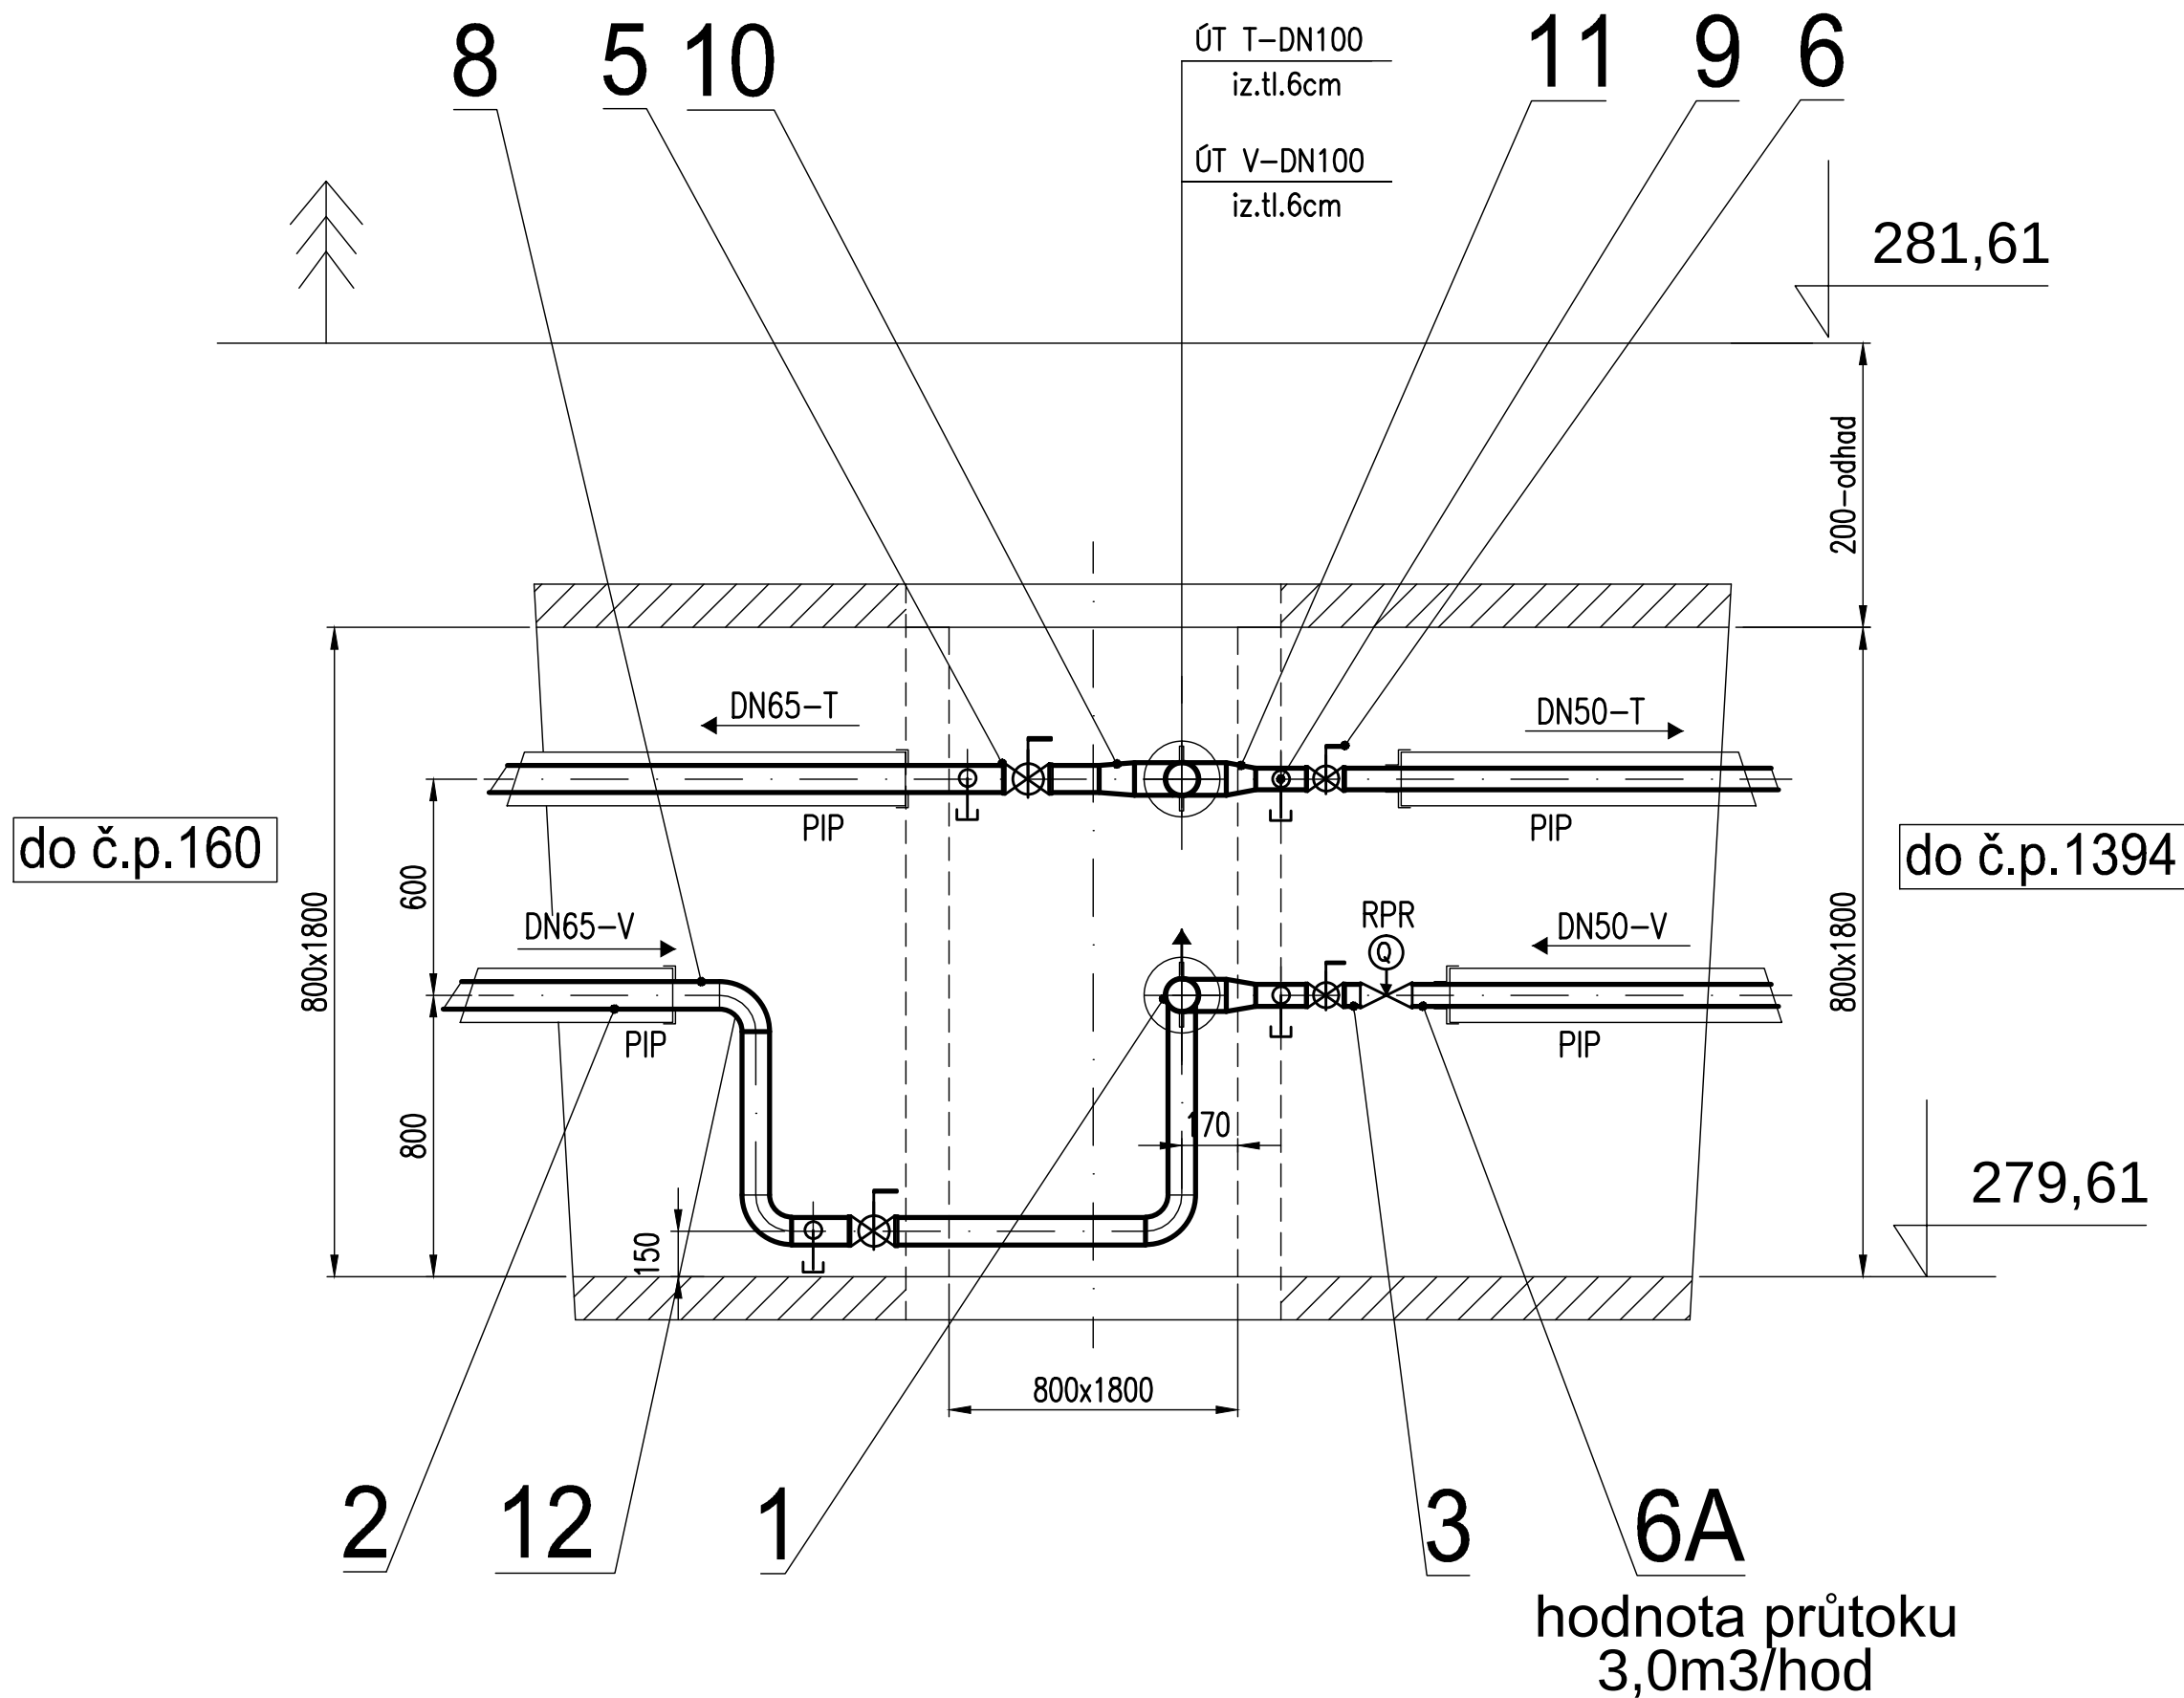


ŠACHTA Š3

M1:20

PŮDORYS:

ŘEZ:

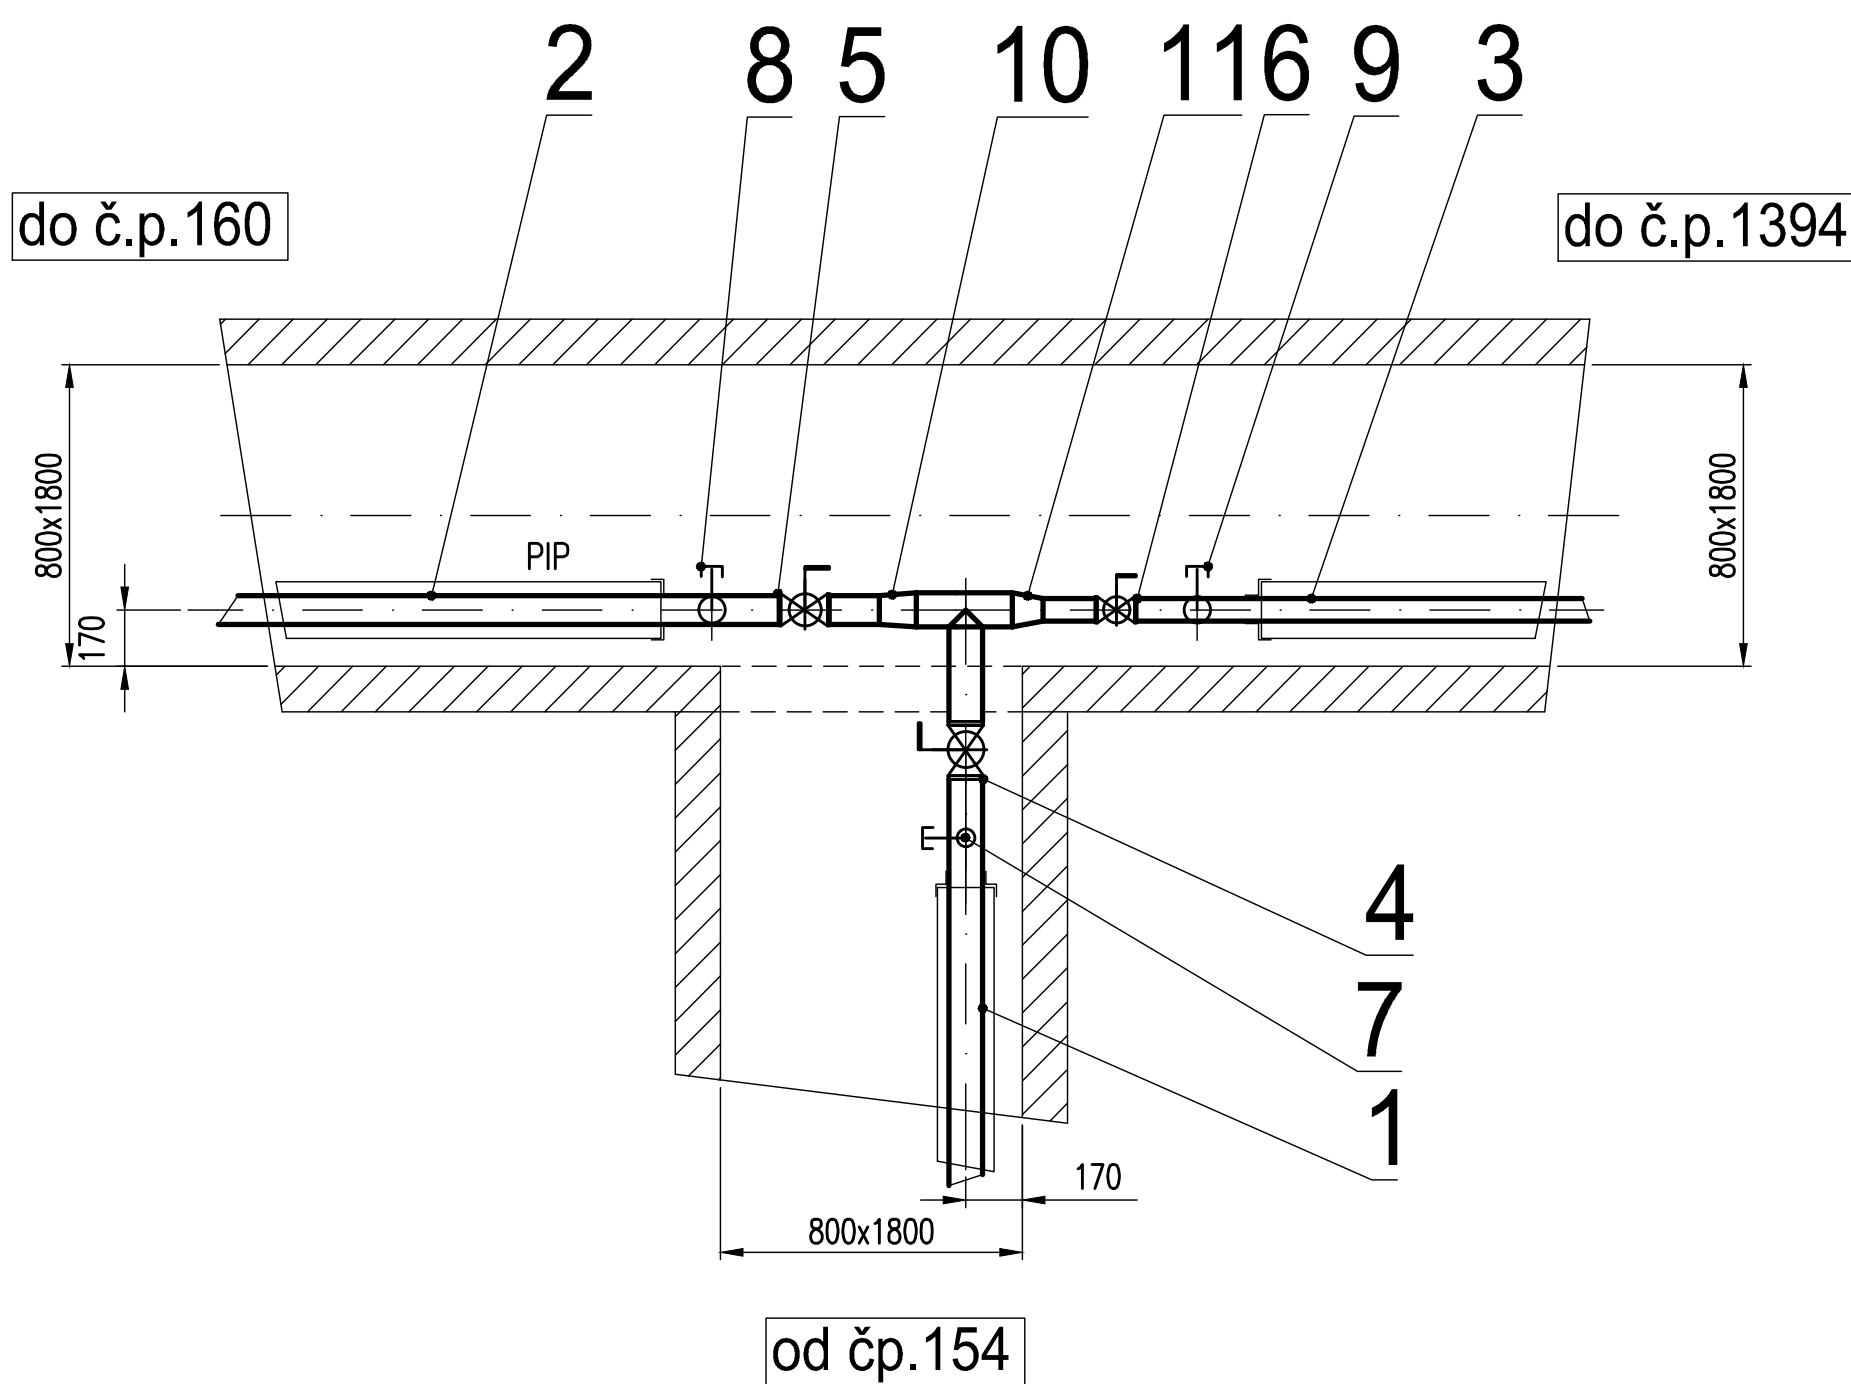

LEGENDA:

potrubí

- OCEL.POTRUBÍ DN100- ϕ 114,3x3,6 IZ.TL.6cm
- OCEL.POTRUBÍ DN65- ϕ 76,1x2,9 IZ.TL.6cm
- OCEL.POTRUBÍ DN50- ϕ 60,3x2,9 IZ.TL.4cm

armatury

VYPOUŠTĚNÍ, UZÁVÍRÁNÍ

- KULOVÝ KOHOUT PŘÍVAŘOVACÍ DN100 2 ks
- KULOVÝ KOHOUT PŘÍVAŘOVACÍ DN65 2 ks
- KULOVÝ KOHOUT PŘÍVAŘOVACÍ DN50 2 ks
- REG.PR. S FUNKCÍ NASTAVENÍ, DIGNOSTIKY, ARETACE DN40 1 ks

odvzd., vyp.

- VYPOUŠTĚNÍ POTRUBÍ DN100-VIZ.SAM.VÝKRES 2 ks
- VYPOUŠTĚNÍ POTRUBÍ DN65-VIZ.SAM.VÝKRES 2 ks
- VYPOUŠTĚNÍ POTRUBÍ DN50-VIZ.SAM.VÝKRES 2 ks

potrubní díly

- POTRUBNÍ REDUKCE DN80/65 PŘÍMÁ PŘÍVAŘOVACÍ 2 ks
- POTRUBNÍ REDUKCE DN65/100 PŘÍMÁ PŘÍVAŘOVACÍ 2 ks
- KOLENO K3 R=1,5DN DN65 3 ks

PARAMETRY TEPELNÉ SÍTĚ:

ÚT-topná voda

teplota	80/60°C, max.90°C, ekv.reg.
max.přetlak	0,55MPa (na zdroji)
disp.tlak	68 kPa (na zdroji)
jm.tlak potrubí	PN25
jm.tlak armatury	PN16

- TRUBKA OCELOVÁ BEZEŠVÉ DLE ČSN 42 5715
- IZOLACE MINERÁLNÍMI VLÁKNY min.hustota 80kg/m3
- DETAIL VYPOUŠTĚNÍ A ODVZDUŠNĚNÍ VIZ.SAMOSTATNÝ VÝKRES

INDEX	ZMĚNA	DATUM	JMÉNO	PODPIS

Vedoucí projektant		Vedoucí zakázky	Matoušek Jan Ing.		1:20
Projektant	Matoušek Jan Ing.	Technická kontrola			
bpo BPO spol. s r. o. Lidická 1239 363 01 OSTROV Tel.: +420353675111 Fax: +420353612416 projekty@bpo.cz www.bpo.cz	ZAKÁZKA: Rekonstrukce topného kanálu okrsku VS 36, Most - ÚT větvě k objektům P. Holého č.p. 157-159 ČÁST (SO, PS): Realizační dokumentace stavby Technologická část OBSAH: Šachta Š3 OBJEDNATEL: Severočeská teplárenská, a.s.				Počet A4 6 Stupeň projektu PST Datum dokončení 31.12.2015 Číslo zakázky 8201-26 Číslo archivu BPO 5-91093