


PŮDORYS:

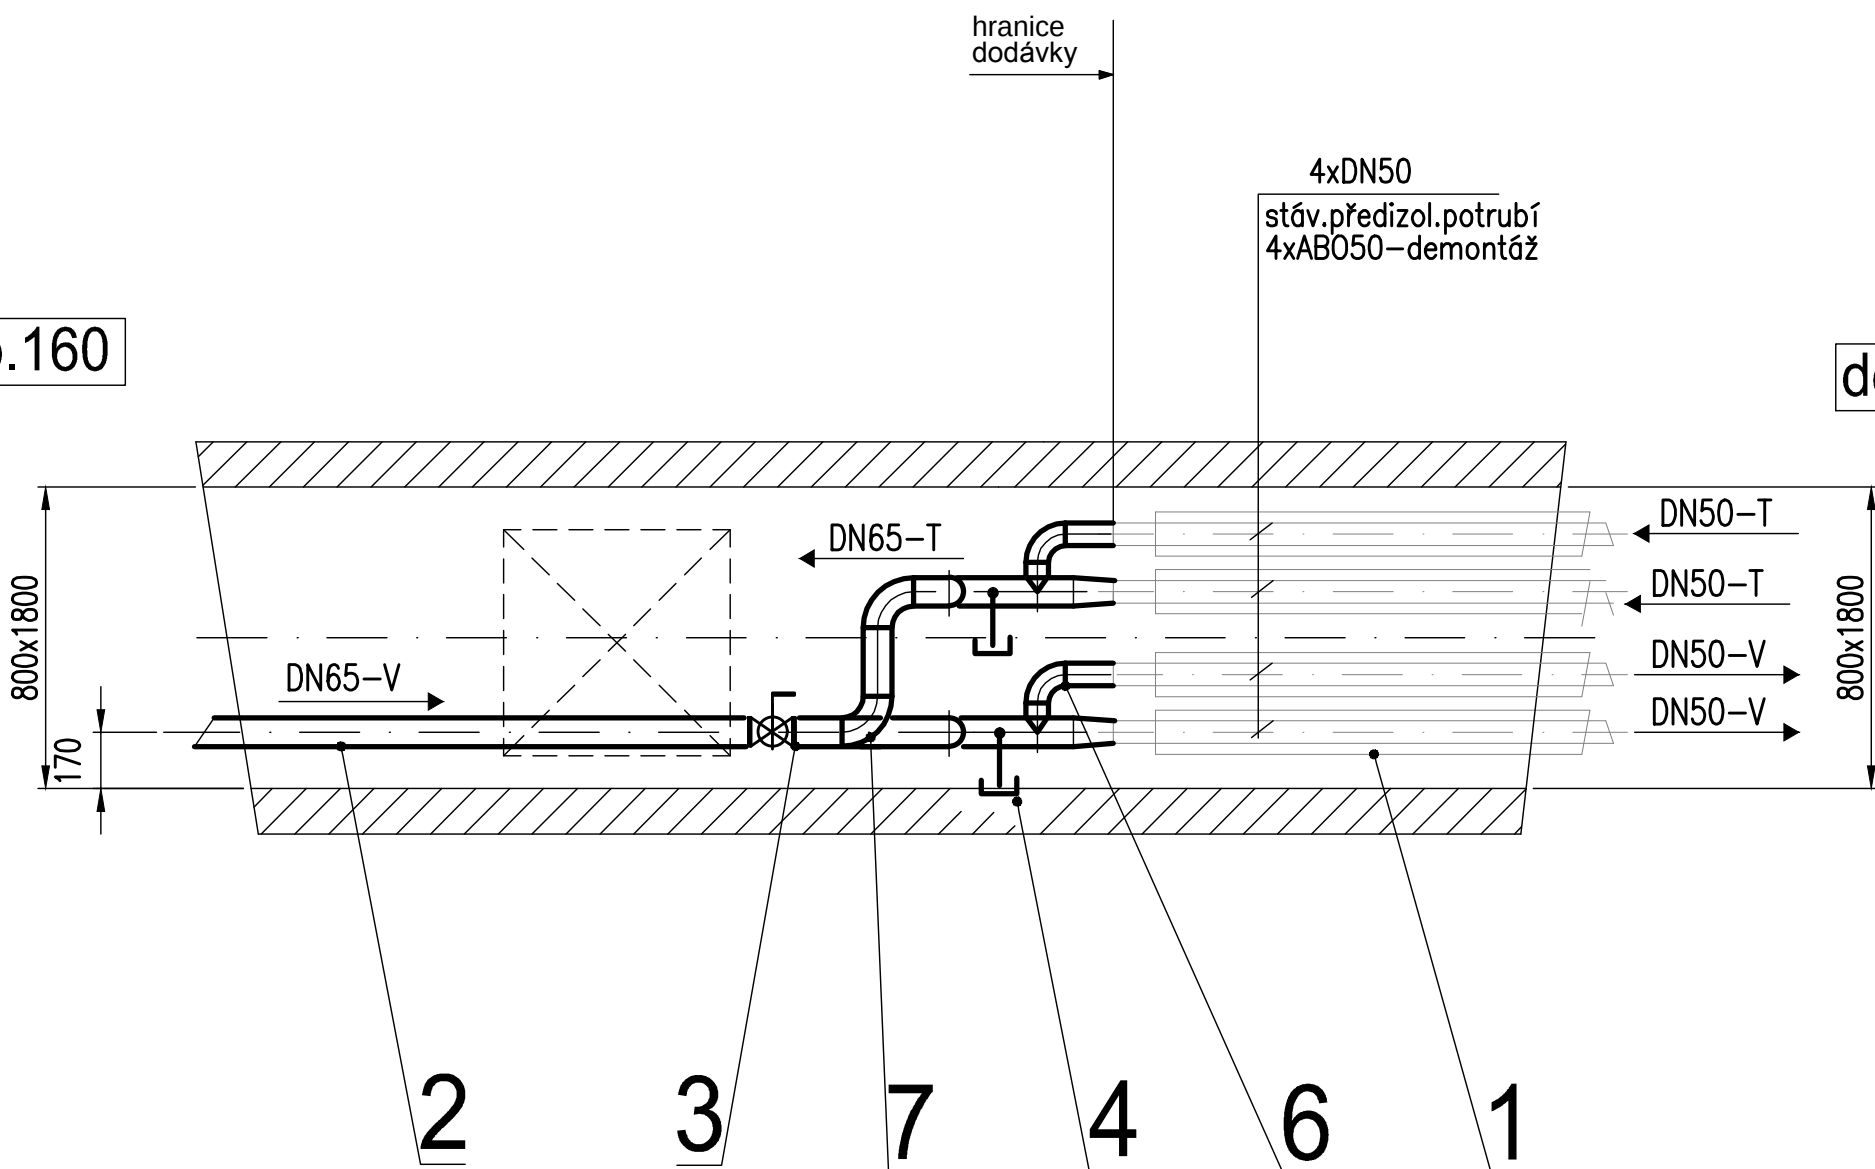

LEGENDA:

potrub

1. PŘEDDIZOL. POTRUBÍ-4xDN50 STÁVAJÍCÍ,vedeno pod garáží
2. PŘEDDIZOL. POTRUBÍ-2xDN65 NOVÉ

armatury

3. KULOVÝ KOHOUT PŘÍVAŘOVACÍ DN65 4 ks


odvzd., vyp.

4. VYPOUŠTĚNÍ POTRUBÍ DN65–VIZ.POTRUBNÍ DETAILS 4 ks

potrubní díly

- | | | |
|----|--|-------|
| 5. | POTRUBNÍ REDUKCE DN65/50 PŘÍMÁ PŘÍVAŘOVACÍ | 8 ks |
| 6. | KOLENO K3 – R=1,5DN DN65– 90° | 12 ks |
| 7. | KOLENO K3 – R=1,5DN DN50– 90° | 12 ks |

ŘEZ:

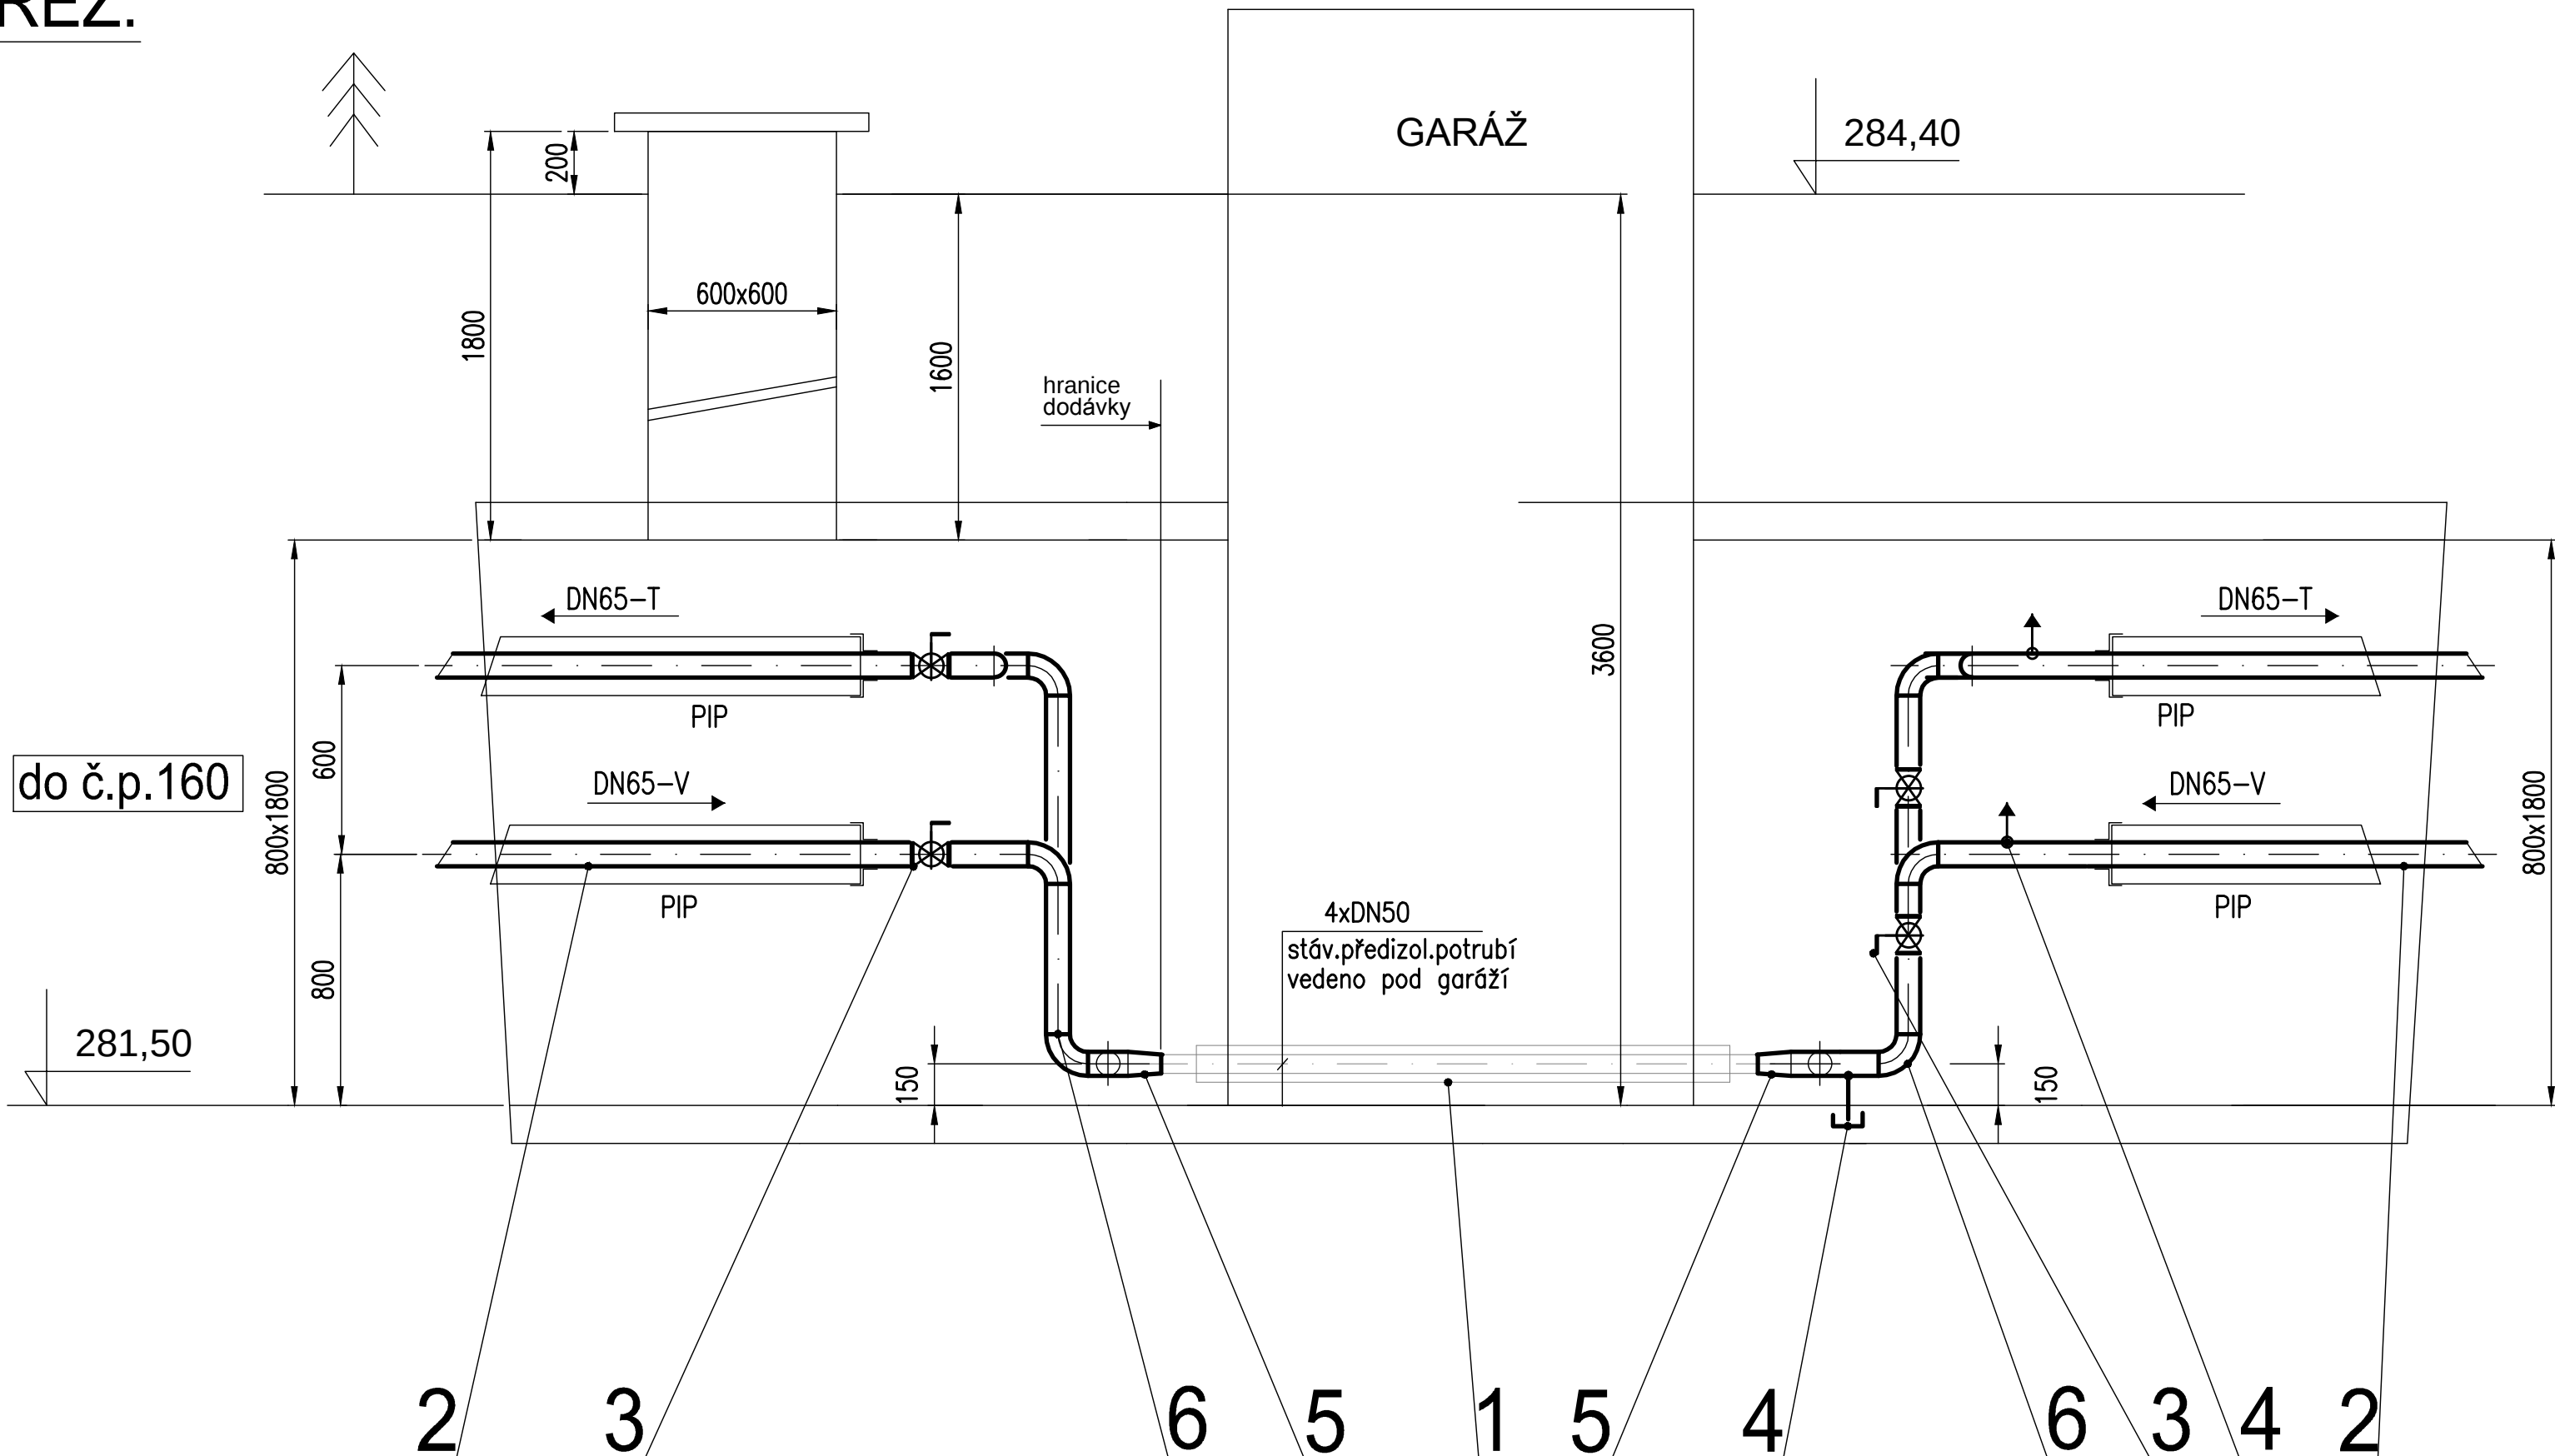

PARAMETRY TEPELNÉ SÍTĚ:

ÚT-topná voda

teplota	80/60°C, max.90°C,ekv.reg.
max.přetlak	0,55MPa (na zdroji)
disp.tlak	68 kPa (na zdroji)
jm.tlak potrubí	PN25
jm.tlak armatury	PN16

- TRUBKA OCELOVÁ BEZEŠVÉ DLE ČSN 42 5715
- IZOLACE MINERÁLNÍMI VLÁKNY min.hustota 80kg/m3
- DETAIL VYPOUŠTĚNÍ A ODVZDUŠNĚNÍ VIZ.SAMOSTATNÝ VÝKRES

[illegible]

Vedoucí projektant:		Vedoucí zakázky:	Matoušek Jan Ing.		1:20
Projektant	Matoušek Jan Ing.	Technická kontrola			
			Počet A4 6		Pořadové číslo 13
ZÁKÁZKA: Rekonstrukce topného kotelu okrsku VS 36, Most - UT včetně k objektům P. Holého č.p. 157-159			Stupeň projektu PST		
ČÁST (SO, PS): Realizační dokumentace stavby Technologická část			Datum dokončení 31.12.2015		
OBSAH: Šachta Š4			Číslo zakázky 8201-26		
OBJEDNATEL: Severočeská tepelárenská, a.s.			Číslo archivu: BPO 5-91094		
projekty.bpo.cz www.bpo.cz					