



SCHEMA ZAPOJENÍ ALARM SYSTÉMU

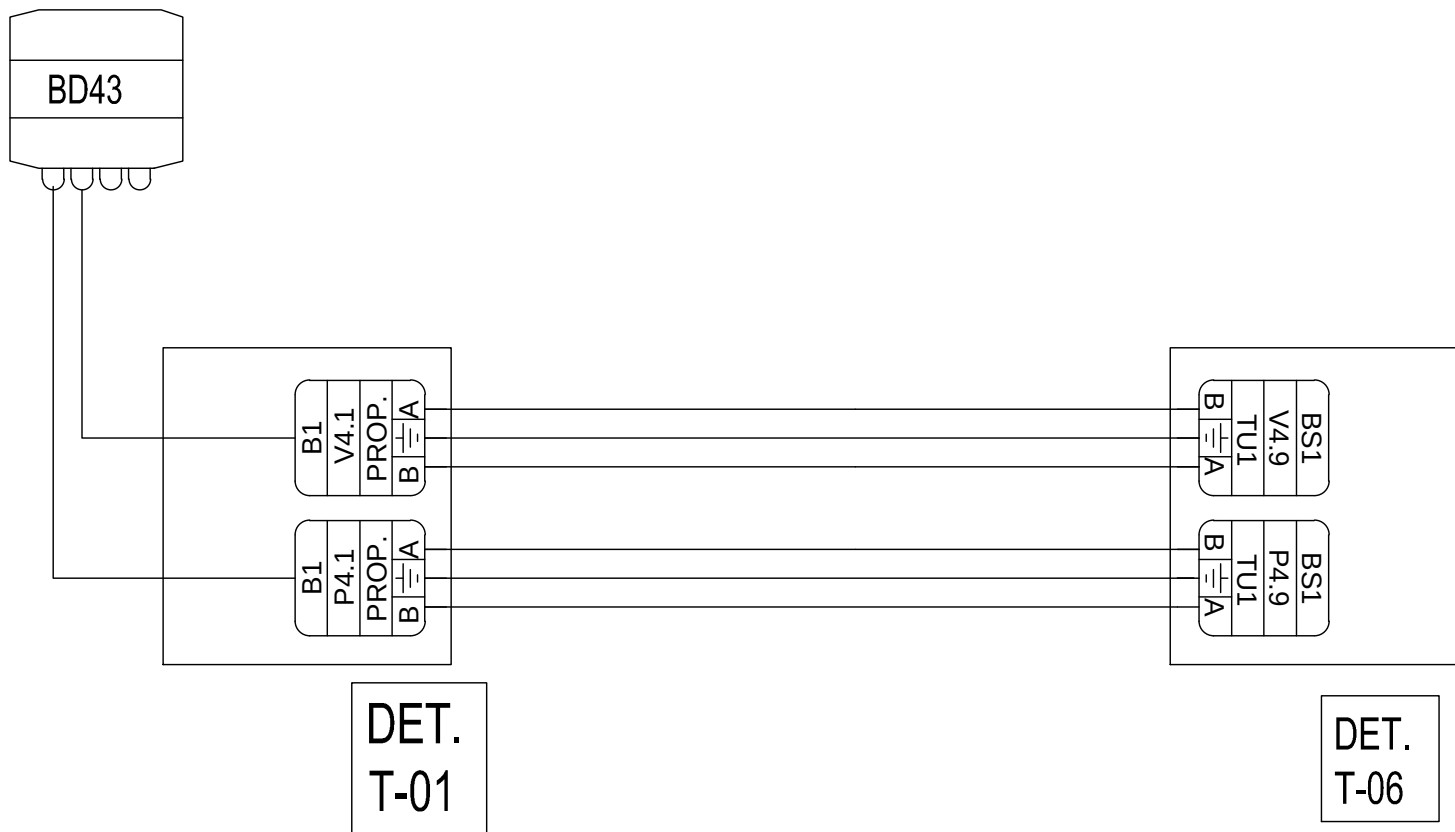


DETAIL T01


BD43 - STANDARDNÍ PROPOJENÍ
Kanál 1 a 2 je připojen na přívodní potrubí, kanál 3 a 4 na vratné potrubí.
K propojení na potrubí jsou využity krabice B1 s rozpojovací svorkovnicí.
Krabice B1 jsou umístěny v blízkosti konců potrubí.

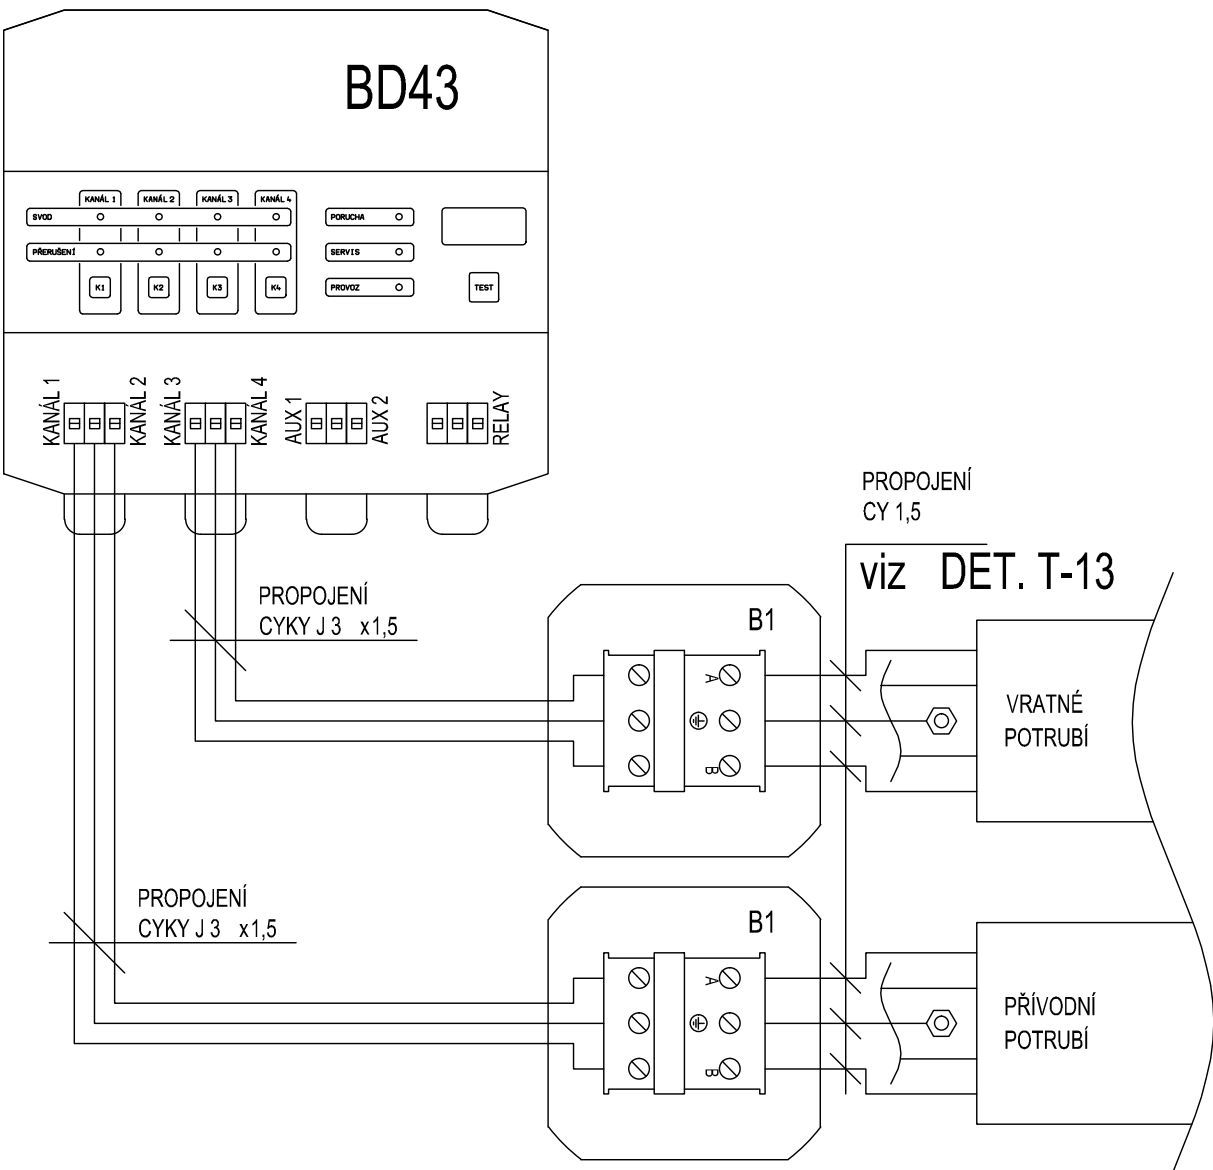


DETAIL T06

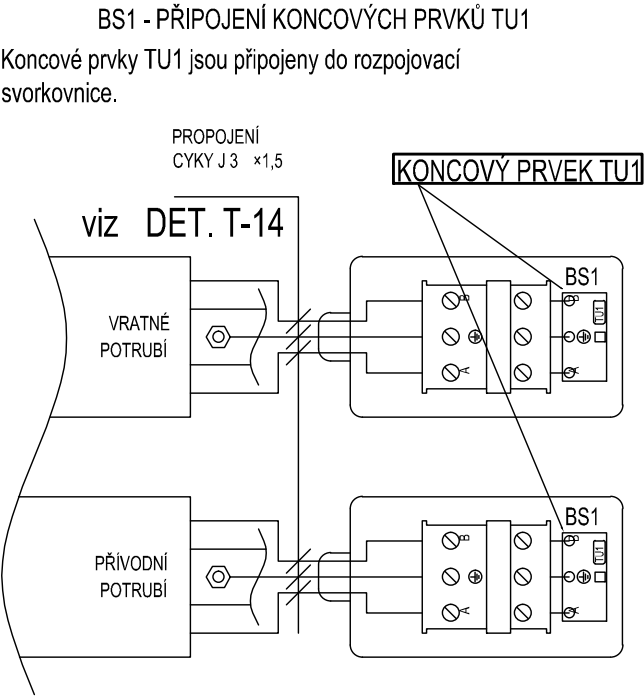

DETAIL T14

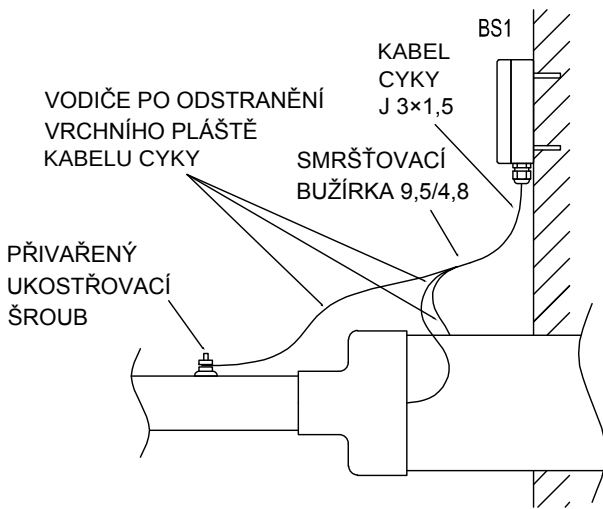

DETAIL T13

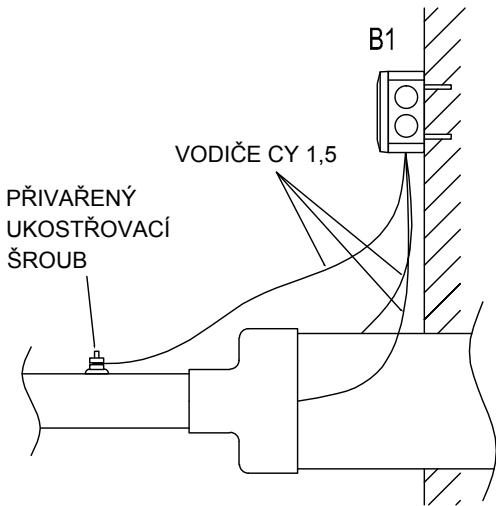

ALARM-SYSTÉM-specifikace

vyhodnoc.jednotka BD43(Š1,Š4)	2 ks
propojovací prvek B1	4 ks
propojovací prvek BS1+TU1	8 ks
kabel CYKY J3x1,5	50 m

INDEX	ZMĚNA	DATUM	JMÉNO	PODPIS

Vedoucí projektant		Vedoucí zakázky	Matoušek Jan Ing.		1:15
Projektant	Matoušek Jan Ing.	Technická kontrola			
 BPO spol. s r.o. Lidická 1239 363 01 OSTROV Tel.: +420353675111 Fax: +420353612416 projekty@bpo.cz www.bpo.cz	ZAKÁZKA:	Rekonstrukce topného kanálu okrsku VS 36, Most - ÚT větve k objektům P. Holého č.p. 157-159		Počet A4	Pořadové číslo
	ČÁST (SO,PS):	Realizační dokumentace stavby Technologická část		6	14
				Stupeň projektu	
				PST	
				Datum dokončení	
OBSAH:	Zapojení ALARM-SYSTÉMU		31.12.2015	Číslo zakázky	
OBJEDNATEL:	Severočeská teplárenská, a.s.		8201-26		
			Číslo archivní:		
			BPO 5-91095		