



DETAIL VYPOUŠTĚNÍ

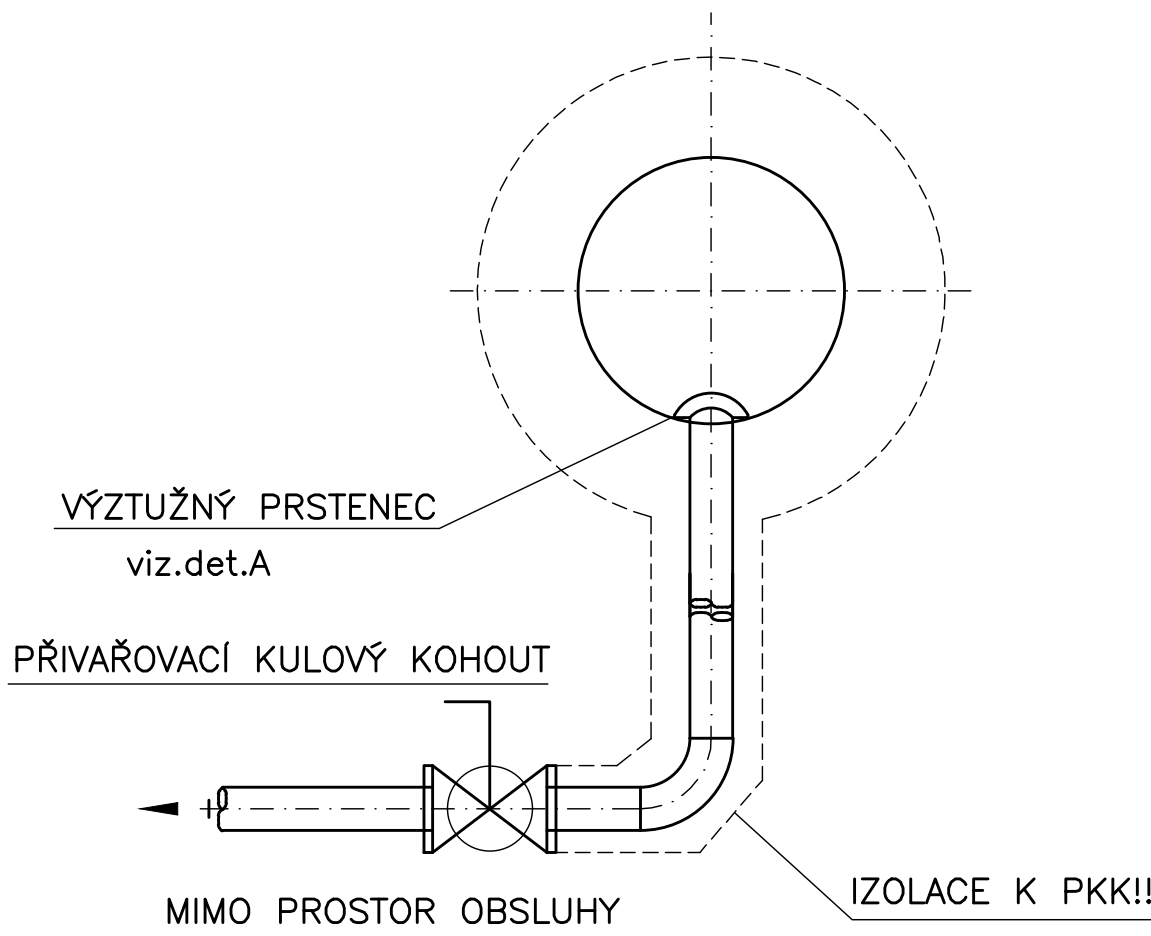


DN potrubí	DN KK a potrubí	počet kusů
DN100	DN 40	4 ks
DN 65	DN 25	4 ks
DN 50	DN 25	2 ks

DETAIL ODVZDUŠNĚNÍ

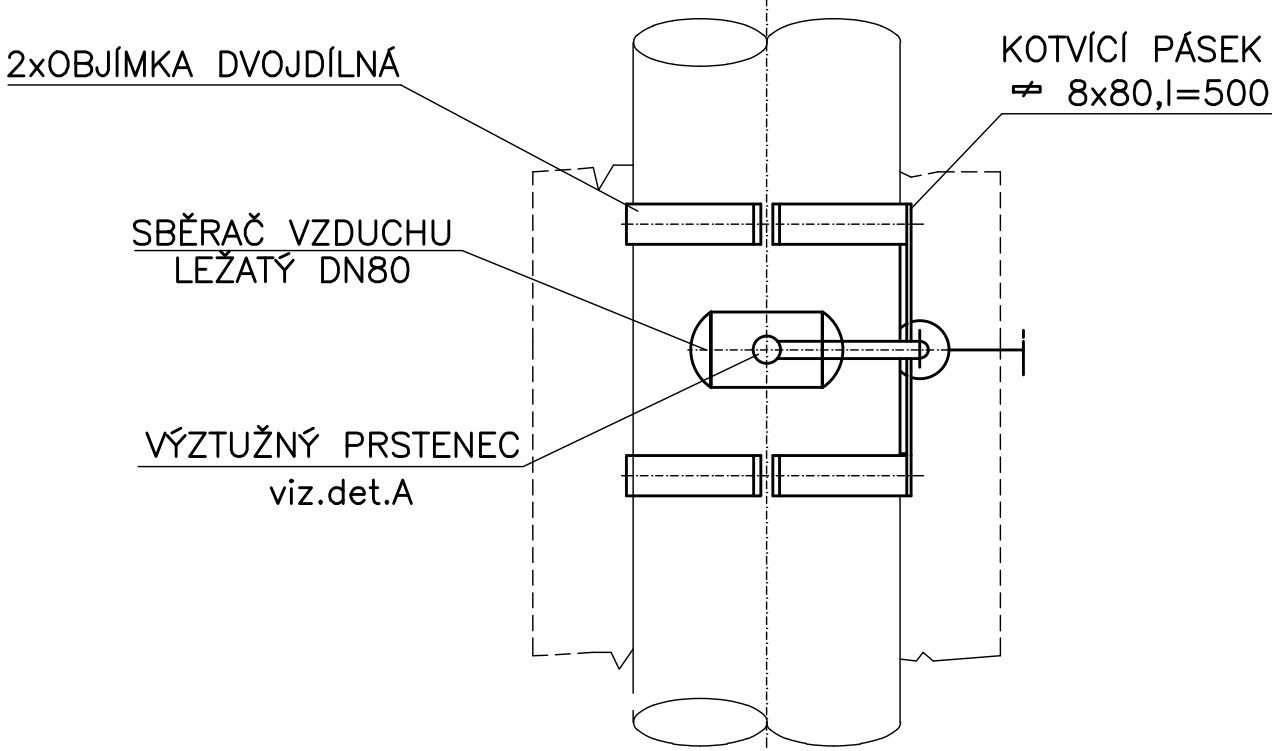

DN potrubí	VZDUŠNÍK	DN KK a potrubí	počet kusů
DN 150	DN80	DN25	2 ks
DN 100	DN80	DN20	4 ks
DN 65	DN80	DN20	2 ks

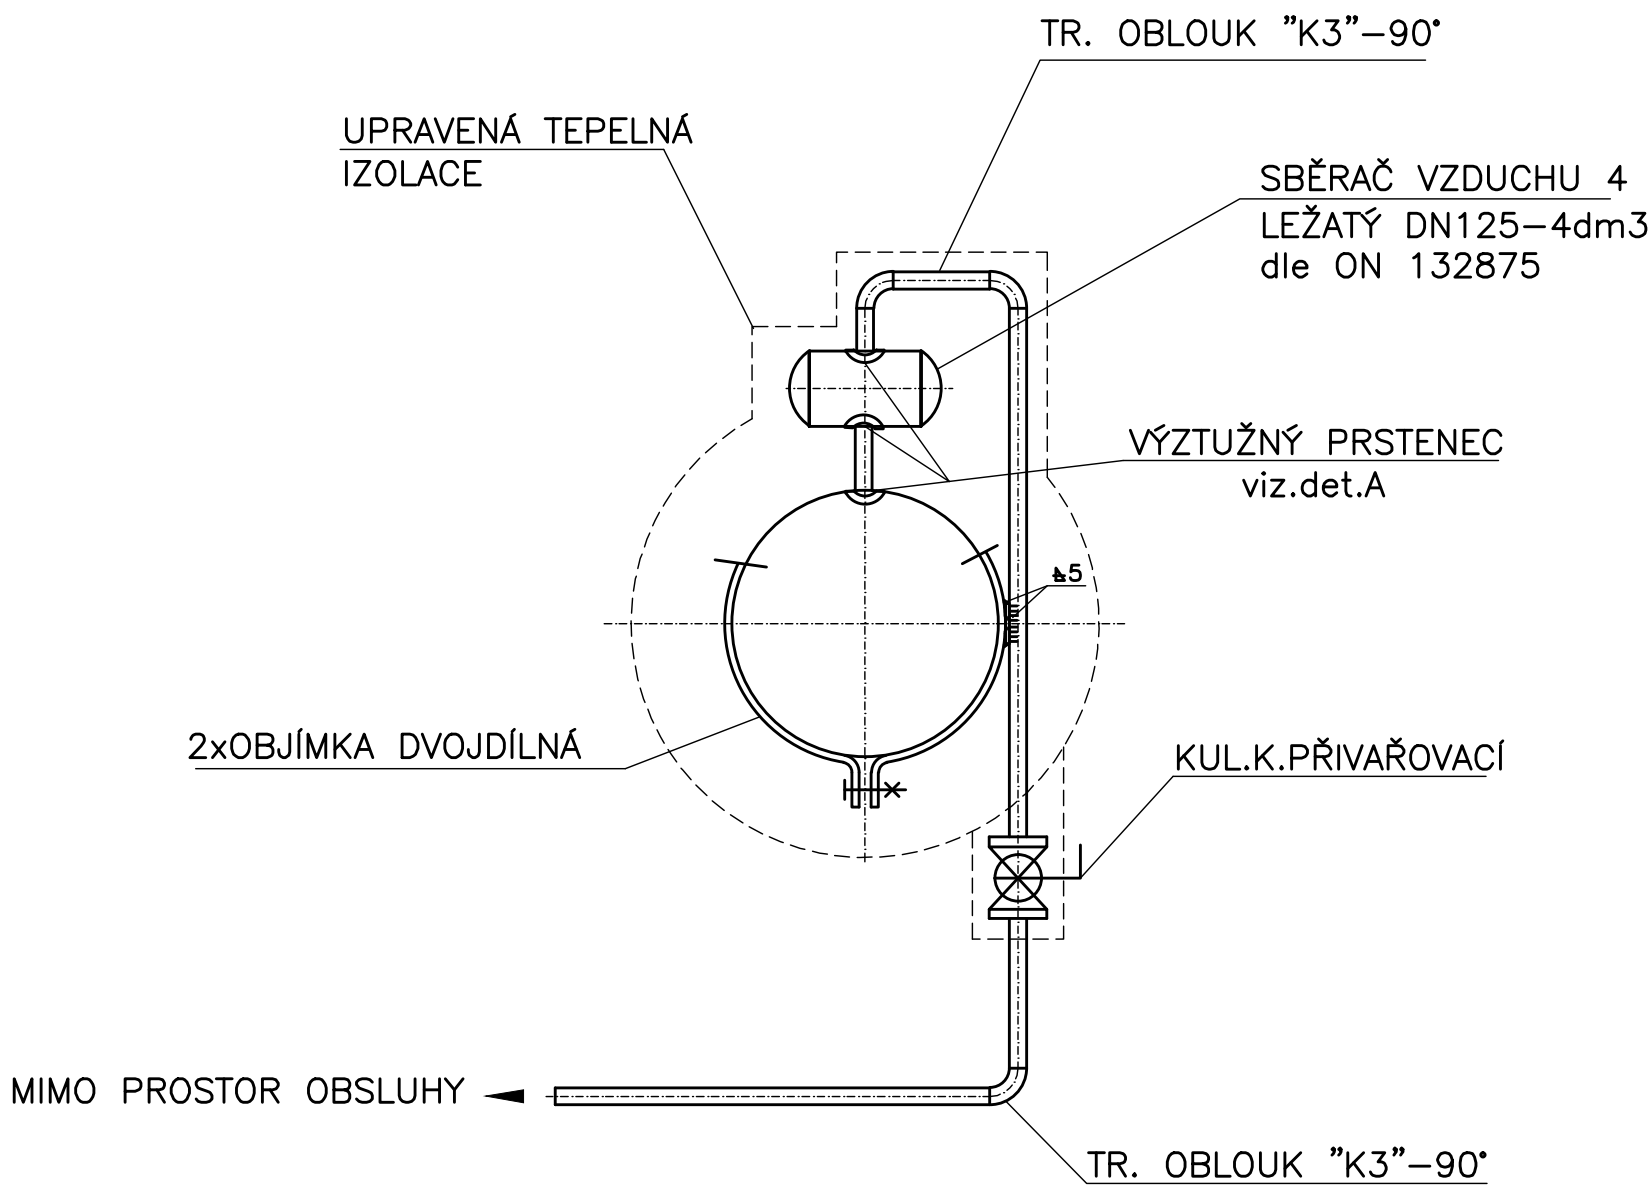

INDEX	ZMĚNA	DATA	JMENO	PODPIS

Vedoucí projektant		Vedoucí zakázky	Matoušek Jan Ing.		1:15
Projektant	Matoušek Jan Ing.	Technická kontrola			
bpo BPO spol. s r.o. Lidická 1239 363 01 OSTROV Tel.: +420353675111 Fax: +420353612416 projekty@bpo.cz www.bpo.cz	ZAKÁZKA: Rekonstrukce topného kanálu okrsku VS 36, Most - ÚT větve k objektům P. Holého č.p. 157-159 ČÁST (SO,PS): Realizační dokumentace stavby Technologická část OBSAH: Potrubní detaily OBJEDNATEL: Severočeská tepleárenská, a.s.	Počet A4 6 Stupeň projektu PST Datum dokončení 31.12.2015 Číslo zakázky 8201-26 Číslo archivní: BPO 5-91102	15		