


řez PIP DN100


předizol.potrubí 2xDN100/ø225mm
KANÁL 800 x 1800

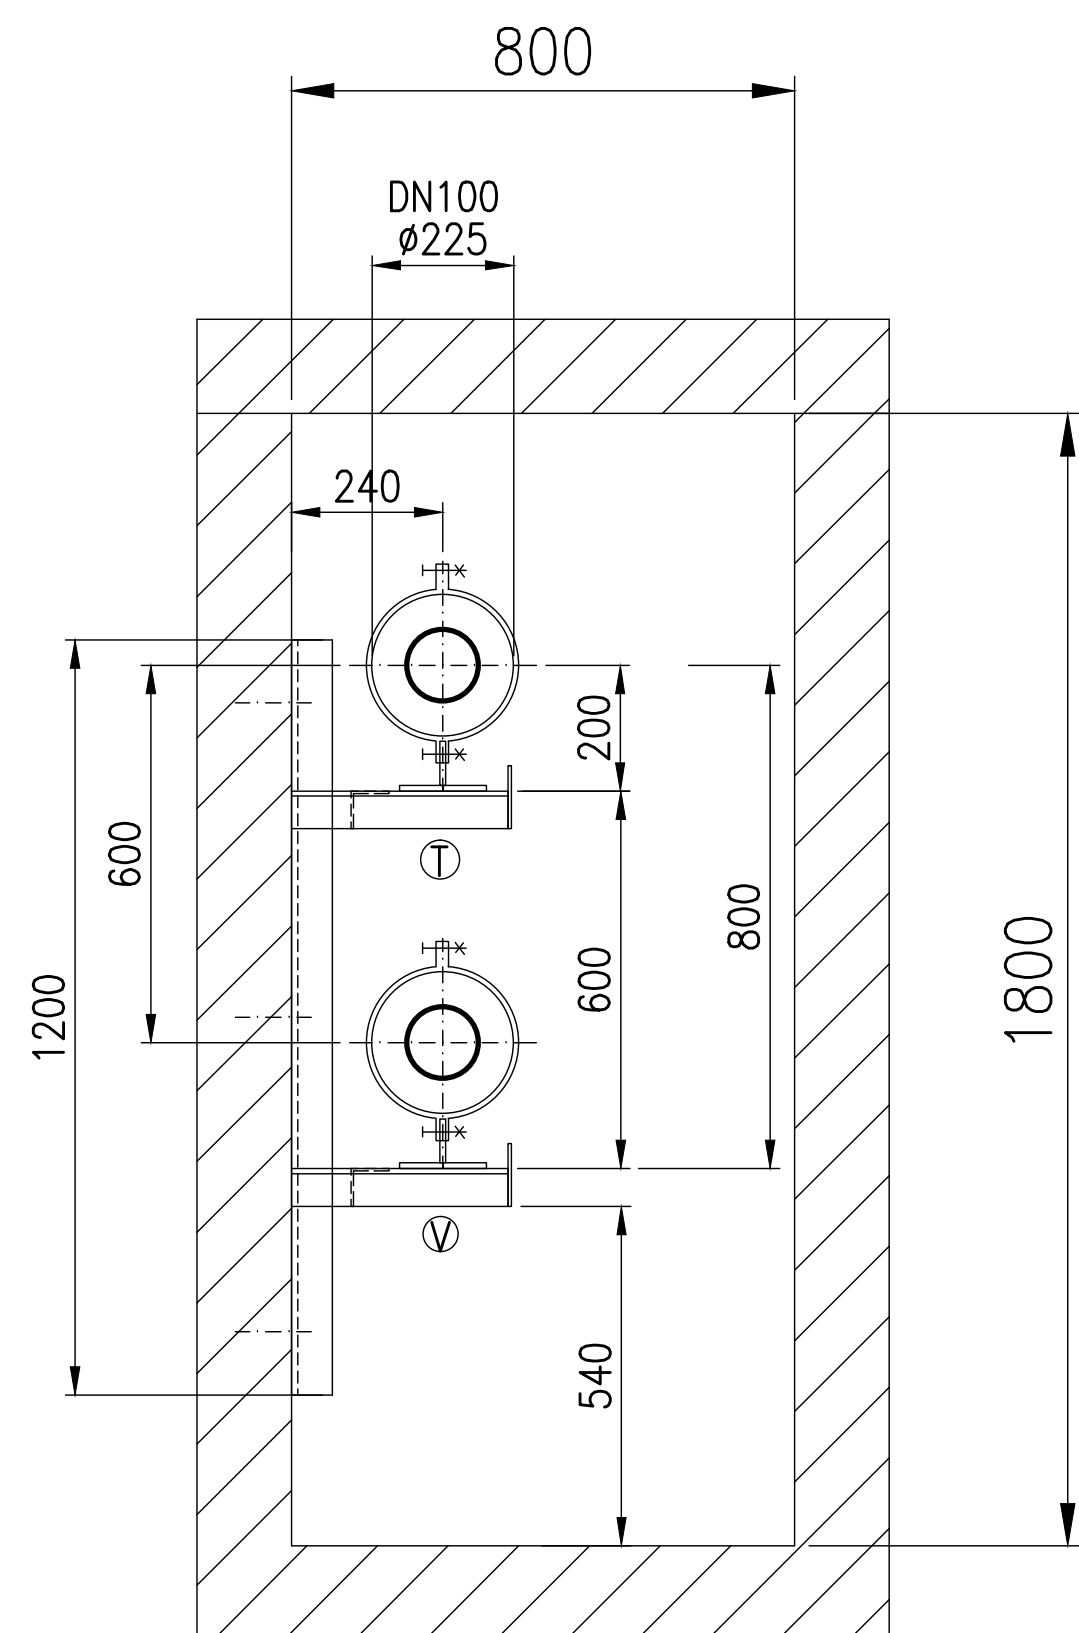

11ks

řez PIP DN65


předizol.potrubí 2xDN65/ø180mm
KANÁL 800 x 1800

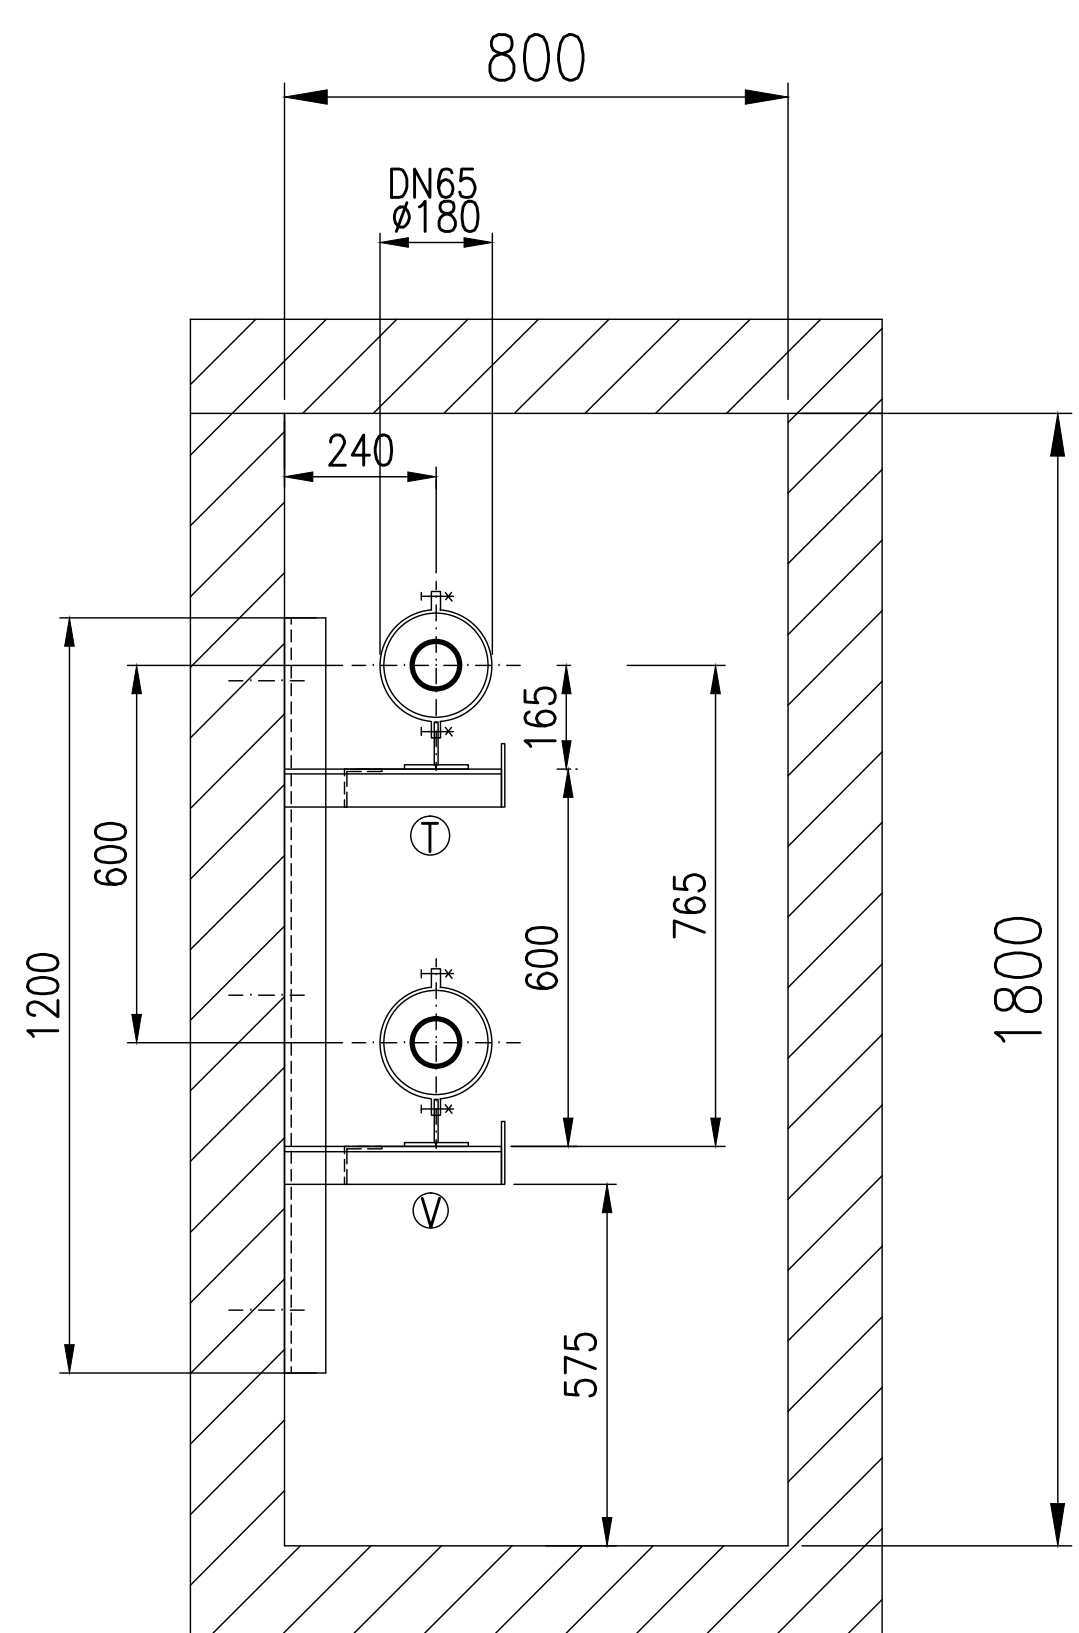

19ks

řez PIP DN50


předizol.potrubí 2xDN50/ø140mm
KANÁL 800 x 1800

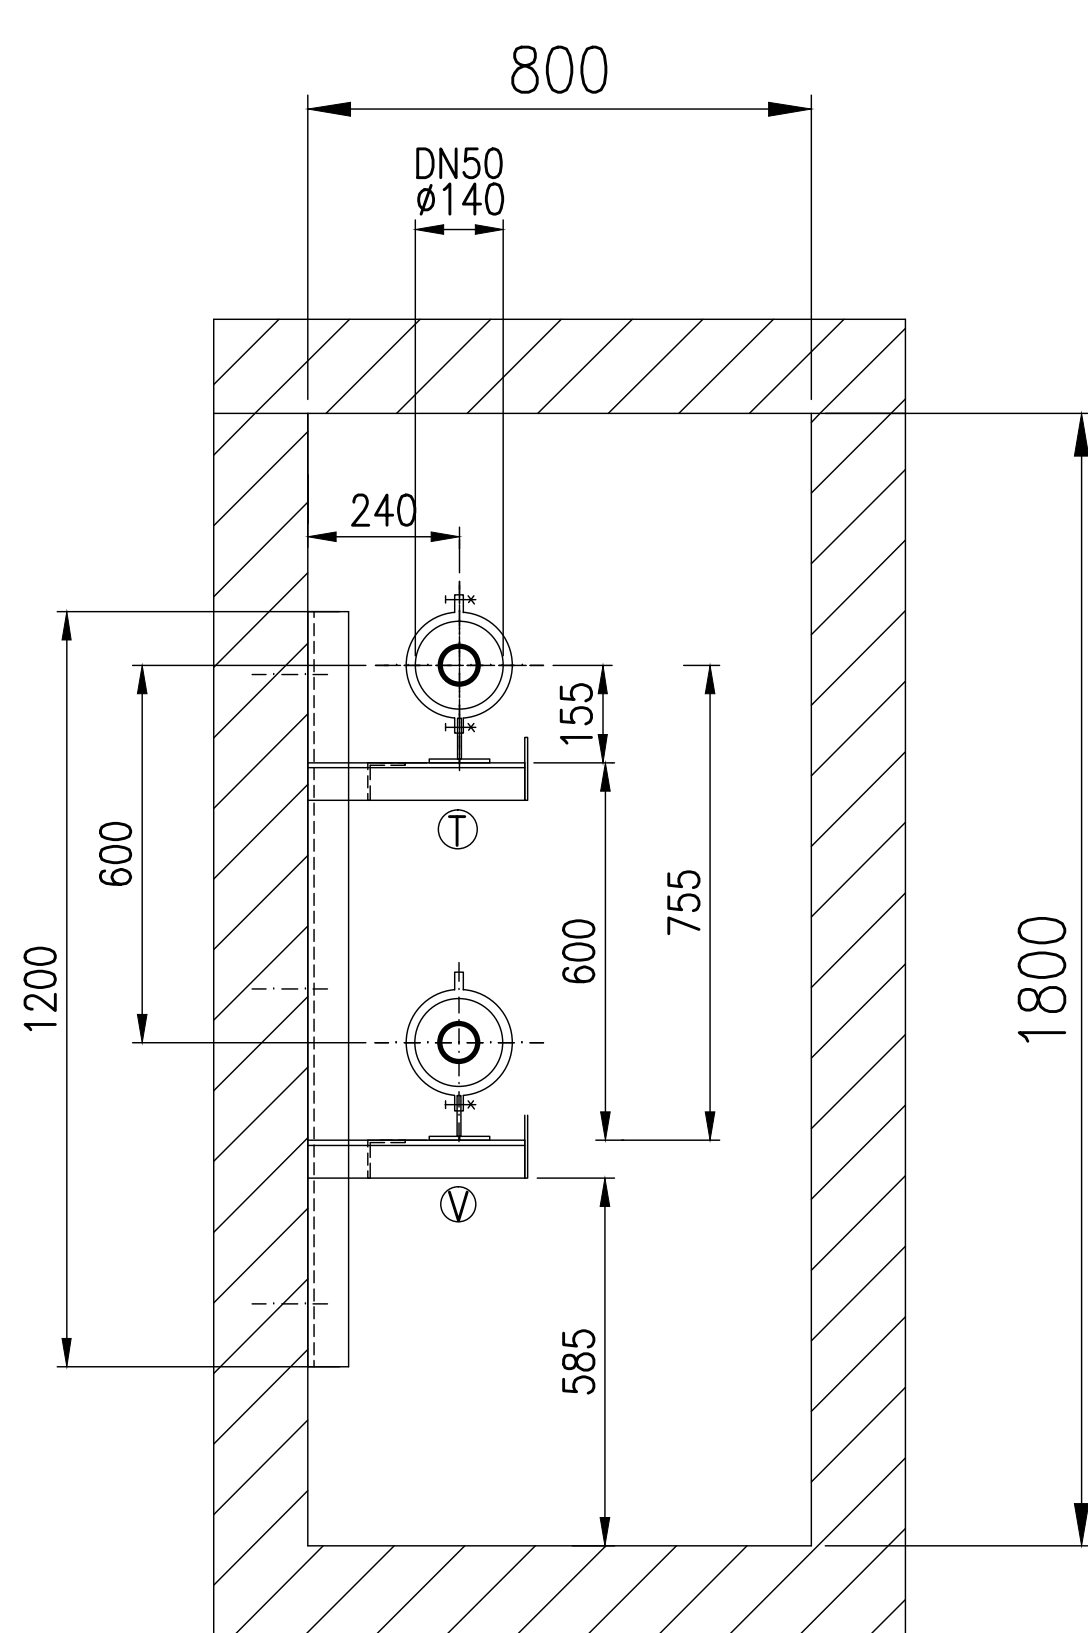

2ks

řez PIP DN40

předizol.potrubí 2xDN40/ø125mm
KANÁL 800 x 1800

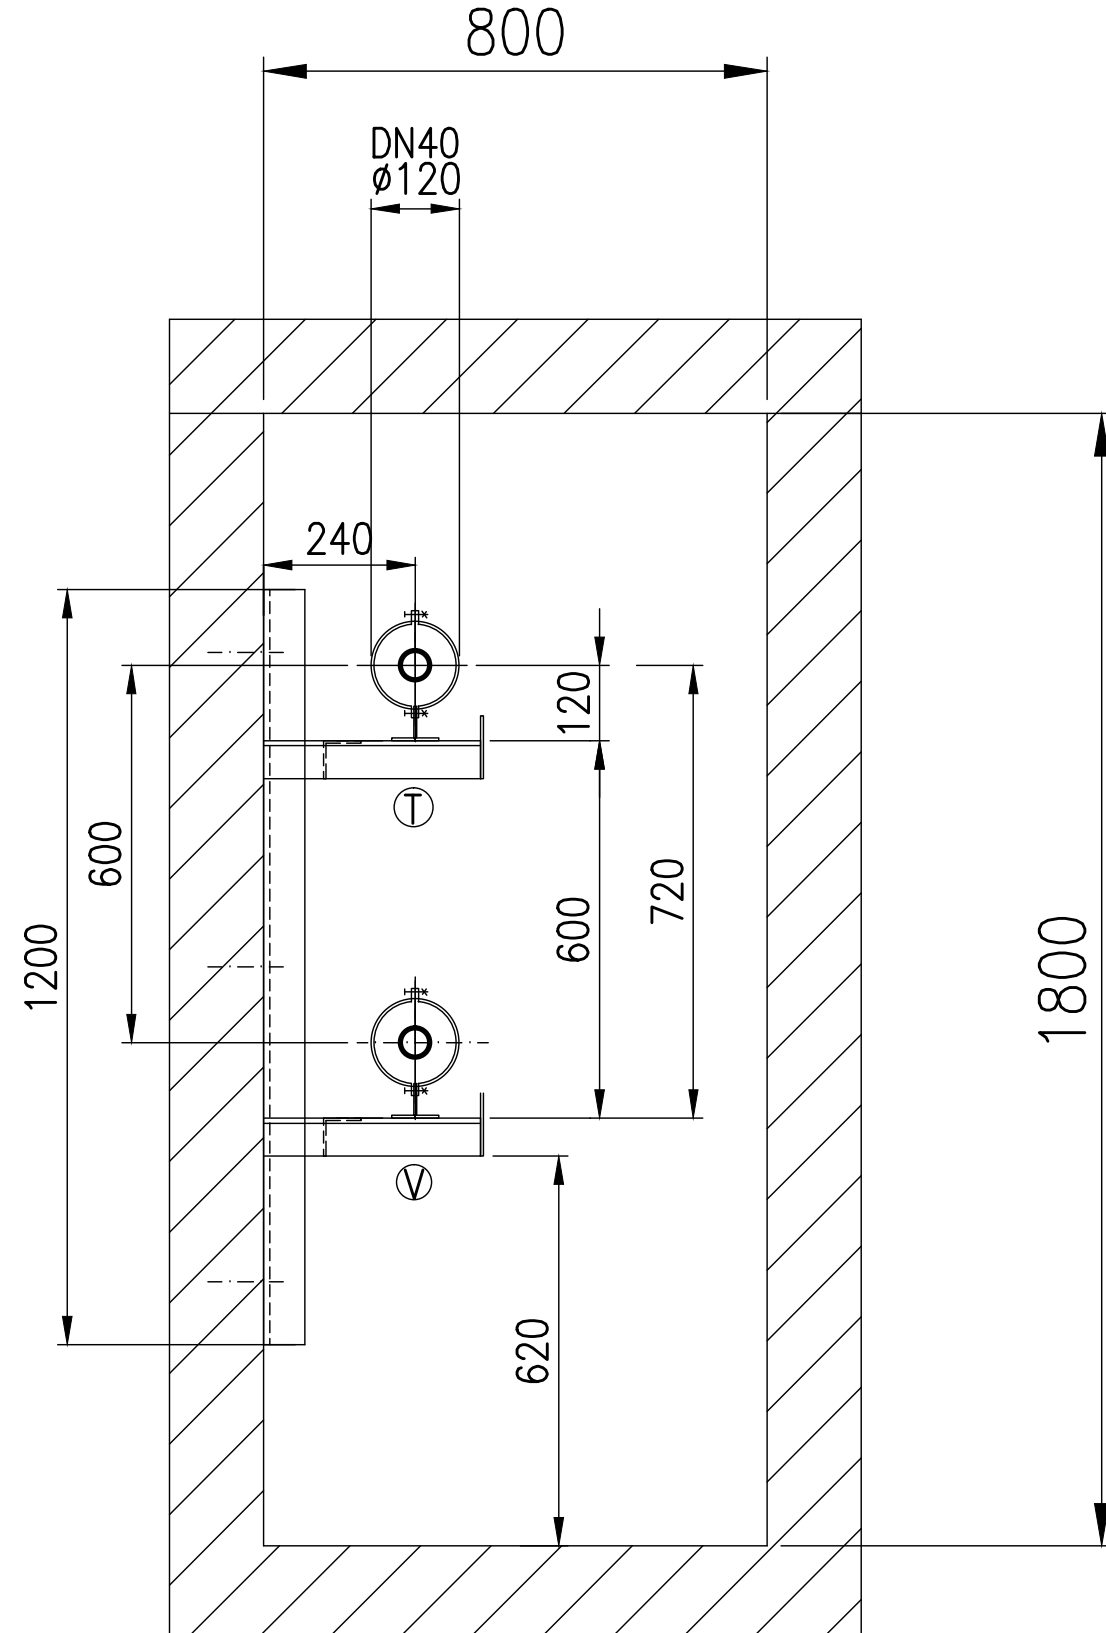

42ks

PARAMETRY TEPELNÉ SÍTĚ:

ÚT-topná voda
teplota 80/60°C, max.90°C,ekv.reg.
max.přetlak 0,55MPa (na zdroji)
disp.tlak 68 kPa (na zdroji)
jm.tlak potrubí PN25
jm.tlak armatury PN16

ULOŽENÍ POTRUBÍ:

- podpěra kluzná typ 13 0800-DN100 h=200mm zinkovaná objímka ø225
- podpěra kluzná typ 13 0800-DN65 h=165mm zinkovaná objímka ø180
- podpěra kluzná typ 13 0800-DN50 h=155mm zinkovaná objímka ø140
- podpěra kluzná typ 13 0800-DN40 h=120mm zinkovaná objímka ø120

PROJEKT	OBJEKT	ČÍSLO	POČET
11ks	19ks	2ks	42ks
1:15			
Projektant	Matoušek Jan Ing.	Technická kontrola	Matoušek Jan Ing.
1:15			
Rekonstrukce topného kanálu okrsku VS 36, Most - ÚT			
včetně k objektům P. Holého č.p. 157-159			
6			
PST			
31.12.2015			
8201-26			
BPO 5-91086			