



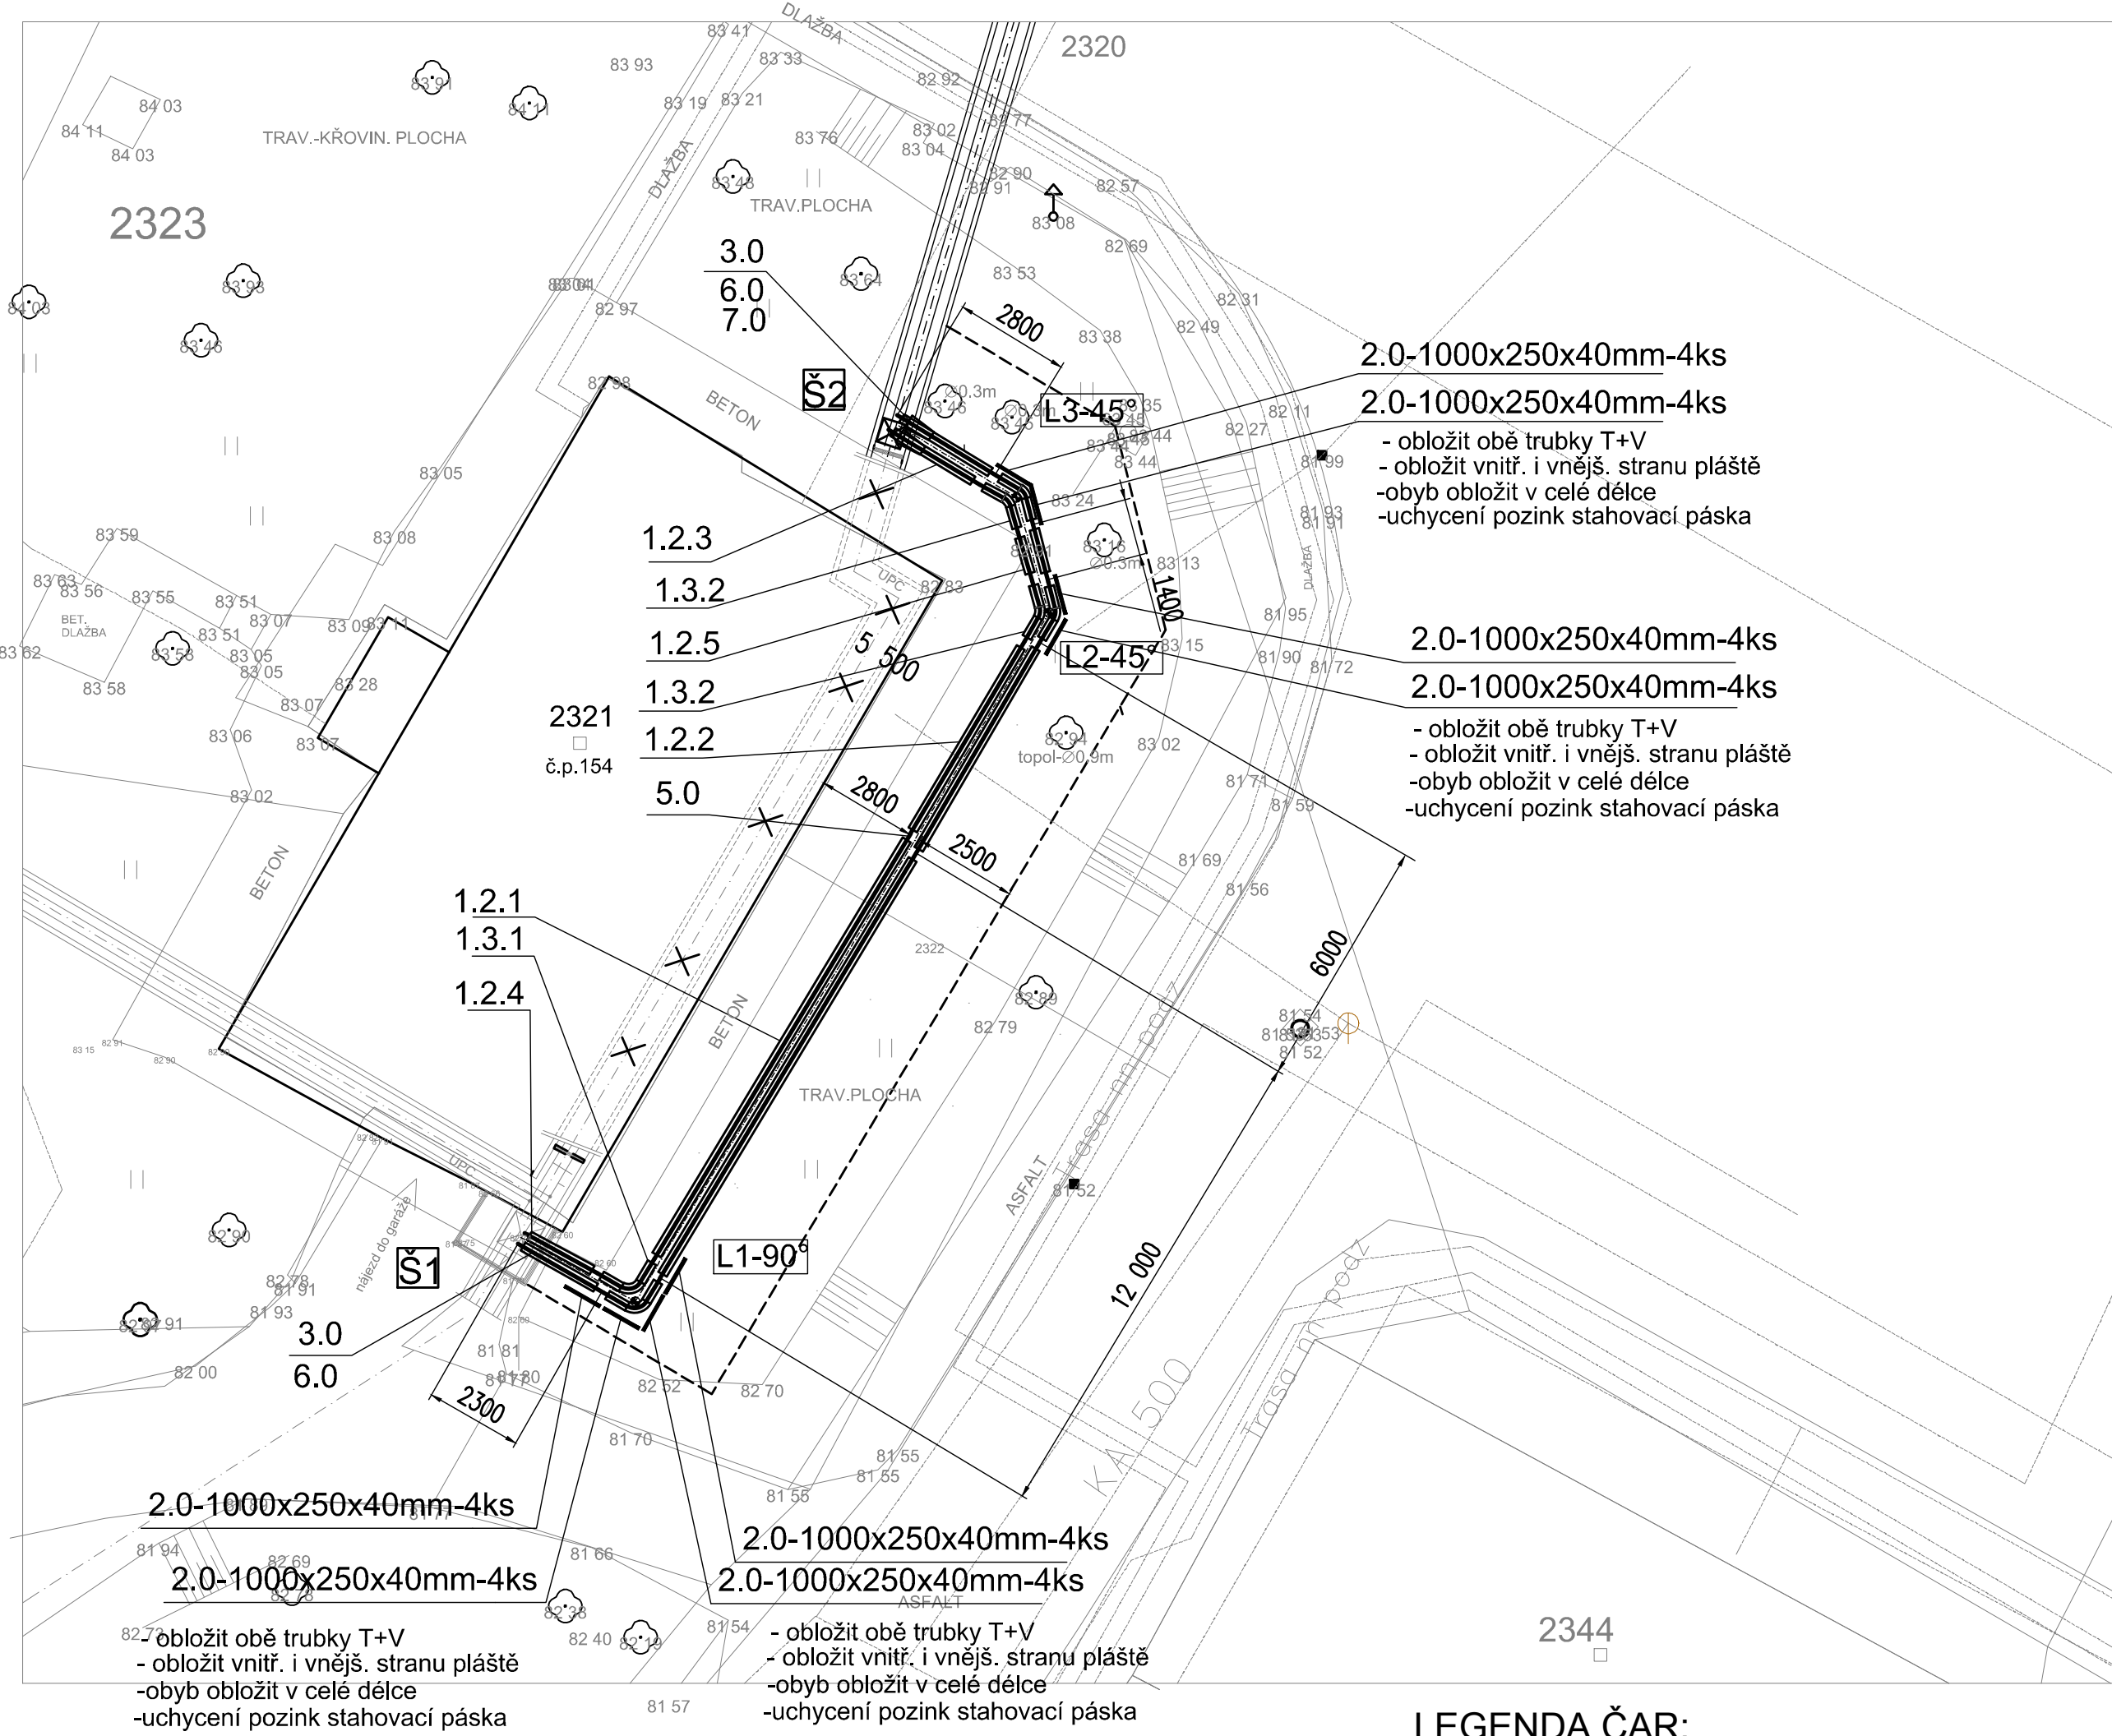

PARAMETRY TEPELNÉ SÍTĚ:

ÚT-topná voda	teplota	80/60°C, max.90°C,ekv.reg.
	max.přetlak	0,55MPa (na zdroji)
	disp.tlak	68 kPa (na zdroji)
	jm.tlak potrubí	PN25
	jm.tlak armatury	PN16

LEGENDA ČAR:

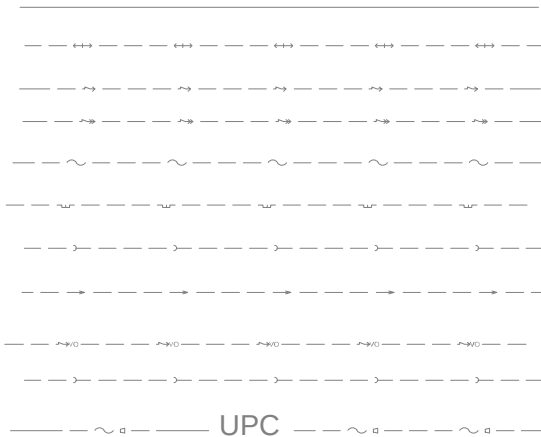

KATASTR (b.237)
STÁVAJÍCÍ PRIMÁRNÍ ROZVOD 140/70°C SETEP
NN - ČEZ distribuce a.s.
VN - ČEZ distribuce a.s.
TELEFONICA O2 Česká republika a.s.(b122)
RWE DISTRIBUČNÍ SLUŽBY a.s.(40)
KANALIZACE-SČVAK Most (b26)
VODOVOD-SČVAK Most
VEŘEJNÉ OSVĚTLENÍ VO -TSM MOST
KANALIZACE DEŠŤOVÁ TSM MOST b145
UPC česká republika s.r.o.

LEGENDA PRVKŮ PŘEDIZOLOVANÉHO SYSTÉMU:
PŘEDIZOL.POTRUBNÍ SYSTÉM iz.tř.2

1.2.1.	trubka DN100 - Ø114,3 x 3,6 Ø225	12,0m	2 ks
1.2.2.	trubka DN100 - Ø114,3 x 3,6 Ø225	6,0m	2 ks
1.2.3.	trubka DN100 - Ø114,3 x 3,6 Ø225	2,8m	2 ks
1.2.4.	trubka DN100 - Ø114,3 x 3,6 Ø225	2,3m	2 ks
1.2.5.	trubka DN100 - Ø114,3 x 3,6 Ø225	1,4m	2 ks
1.3.1.	oblouk DN100 - Ø114,3 x 3,6 Ø225	90°	2 ks
1.3.2.	oblouk DN100 - Ø114,3 x 3,6 Ø225	45°	4 ks
2.0	Dilatační profilovaná deska z polyetylenu 100 x 100 x 4 cm - obložit vnitřní i vnější stranu!! (NAŘEZAT NA 32 ks a 25cm)		8 ks
3.0	Gumová průchodka Ø225mm utěsnění prostup -šířka 5cm,tl.2cm,		4 ks
4.0	Výstražná značkovací páska š=22cm		58 m
5.0	DSJ Dvojité těsněný smrštitelný spoj Ø225 mm		14 ks
6.0	Koncové těsnění izolace Ø225 mm		4 ks
7.0	Připojovací trubka ke kanálovým rozvodům WTS-CP Ø225/Ø315		2 ks

SOUŘADNICE VYTYČOVACÍCH BODŮ:

L1 - 90°	X = -791707.28	Y = -988379.58	Z = 0.00
L2 - 45°	X = -791697.28	Y = -988362.92	Z = 0.00
L3 - 45°	X = -791698.06	Y = -988360.13	Z = 0.00

ALARM-SYSTÉM viz.samostatný detailní výkres

INDEX ZMĚNA	DATUM	JMÉNO	PODPS
Vedoucí projektant	Matoušek Jan Ing.	Vedoucí zakázky	Matoušek Jan Ing.
Projektant	Matoušek Jan Ing.	Technická kontrola	
ZAKÁZKA: Rekonstrukce topného kanálu okrsku VS 36, Most - ÚT větve k objektům P. Holého č.p. 157-159		Počet A4 6 Stupeň projektu PST Datum dokončení 31.12.2015 Číslo zakázky	Pořadové číslo 7
ČÁST (SO.PS): Realizační dokumentace stavby Technologická část			
OBSAH: Předizol.potrubí-kladecí plán		8201-26	
OBJEDNATEL: Severočeská teplárenská, a.s.		Číslo archivní: BPO 5-91088	
BPO spol. s r.o. Lidická 1239 363 01 OSTROV Tel.: +420353675111 Fax: +420353612416 projekty@bpo.cz www.bpo.cz			