




č.p.155–STROJOVNA ÚT

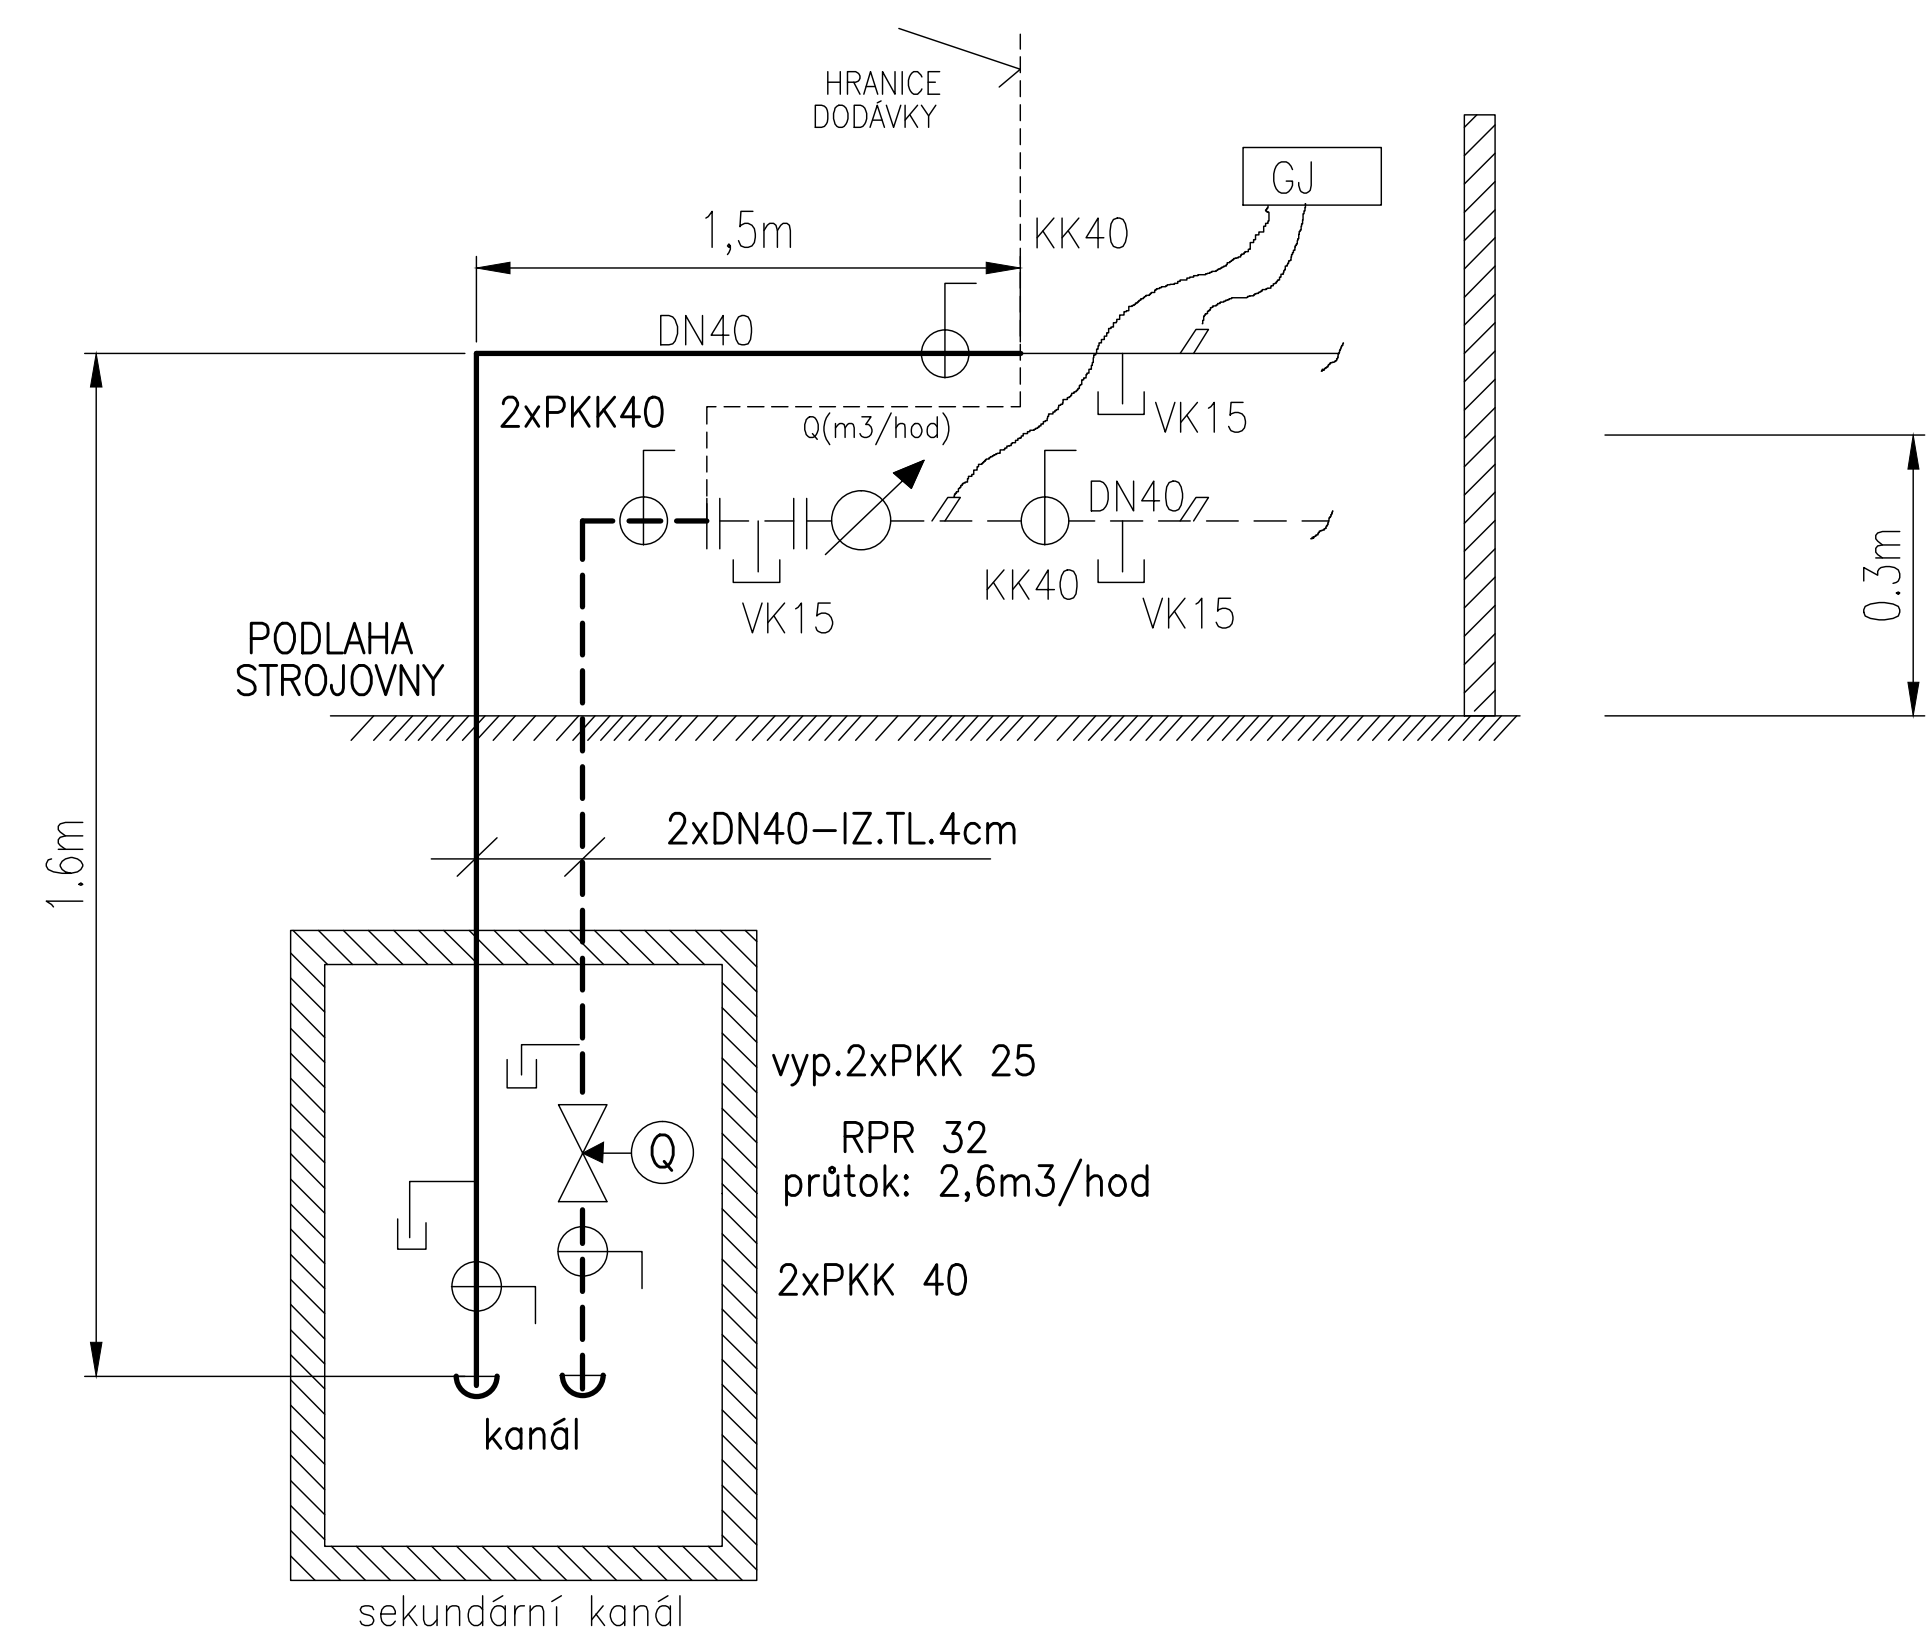


č.p.157–STROJOVNA ÚT

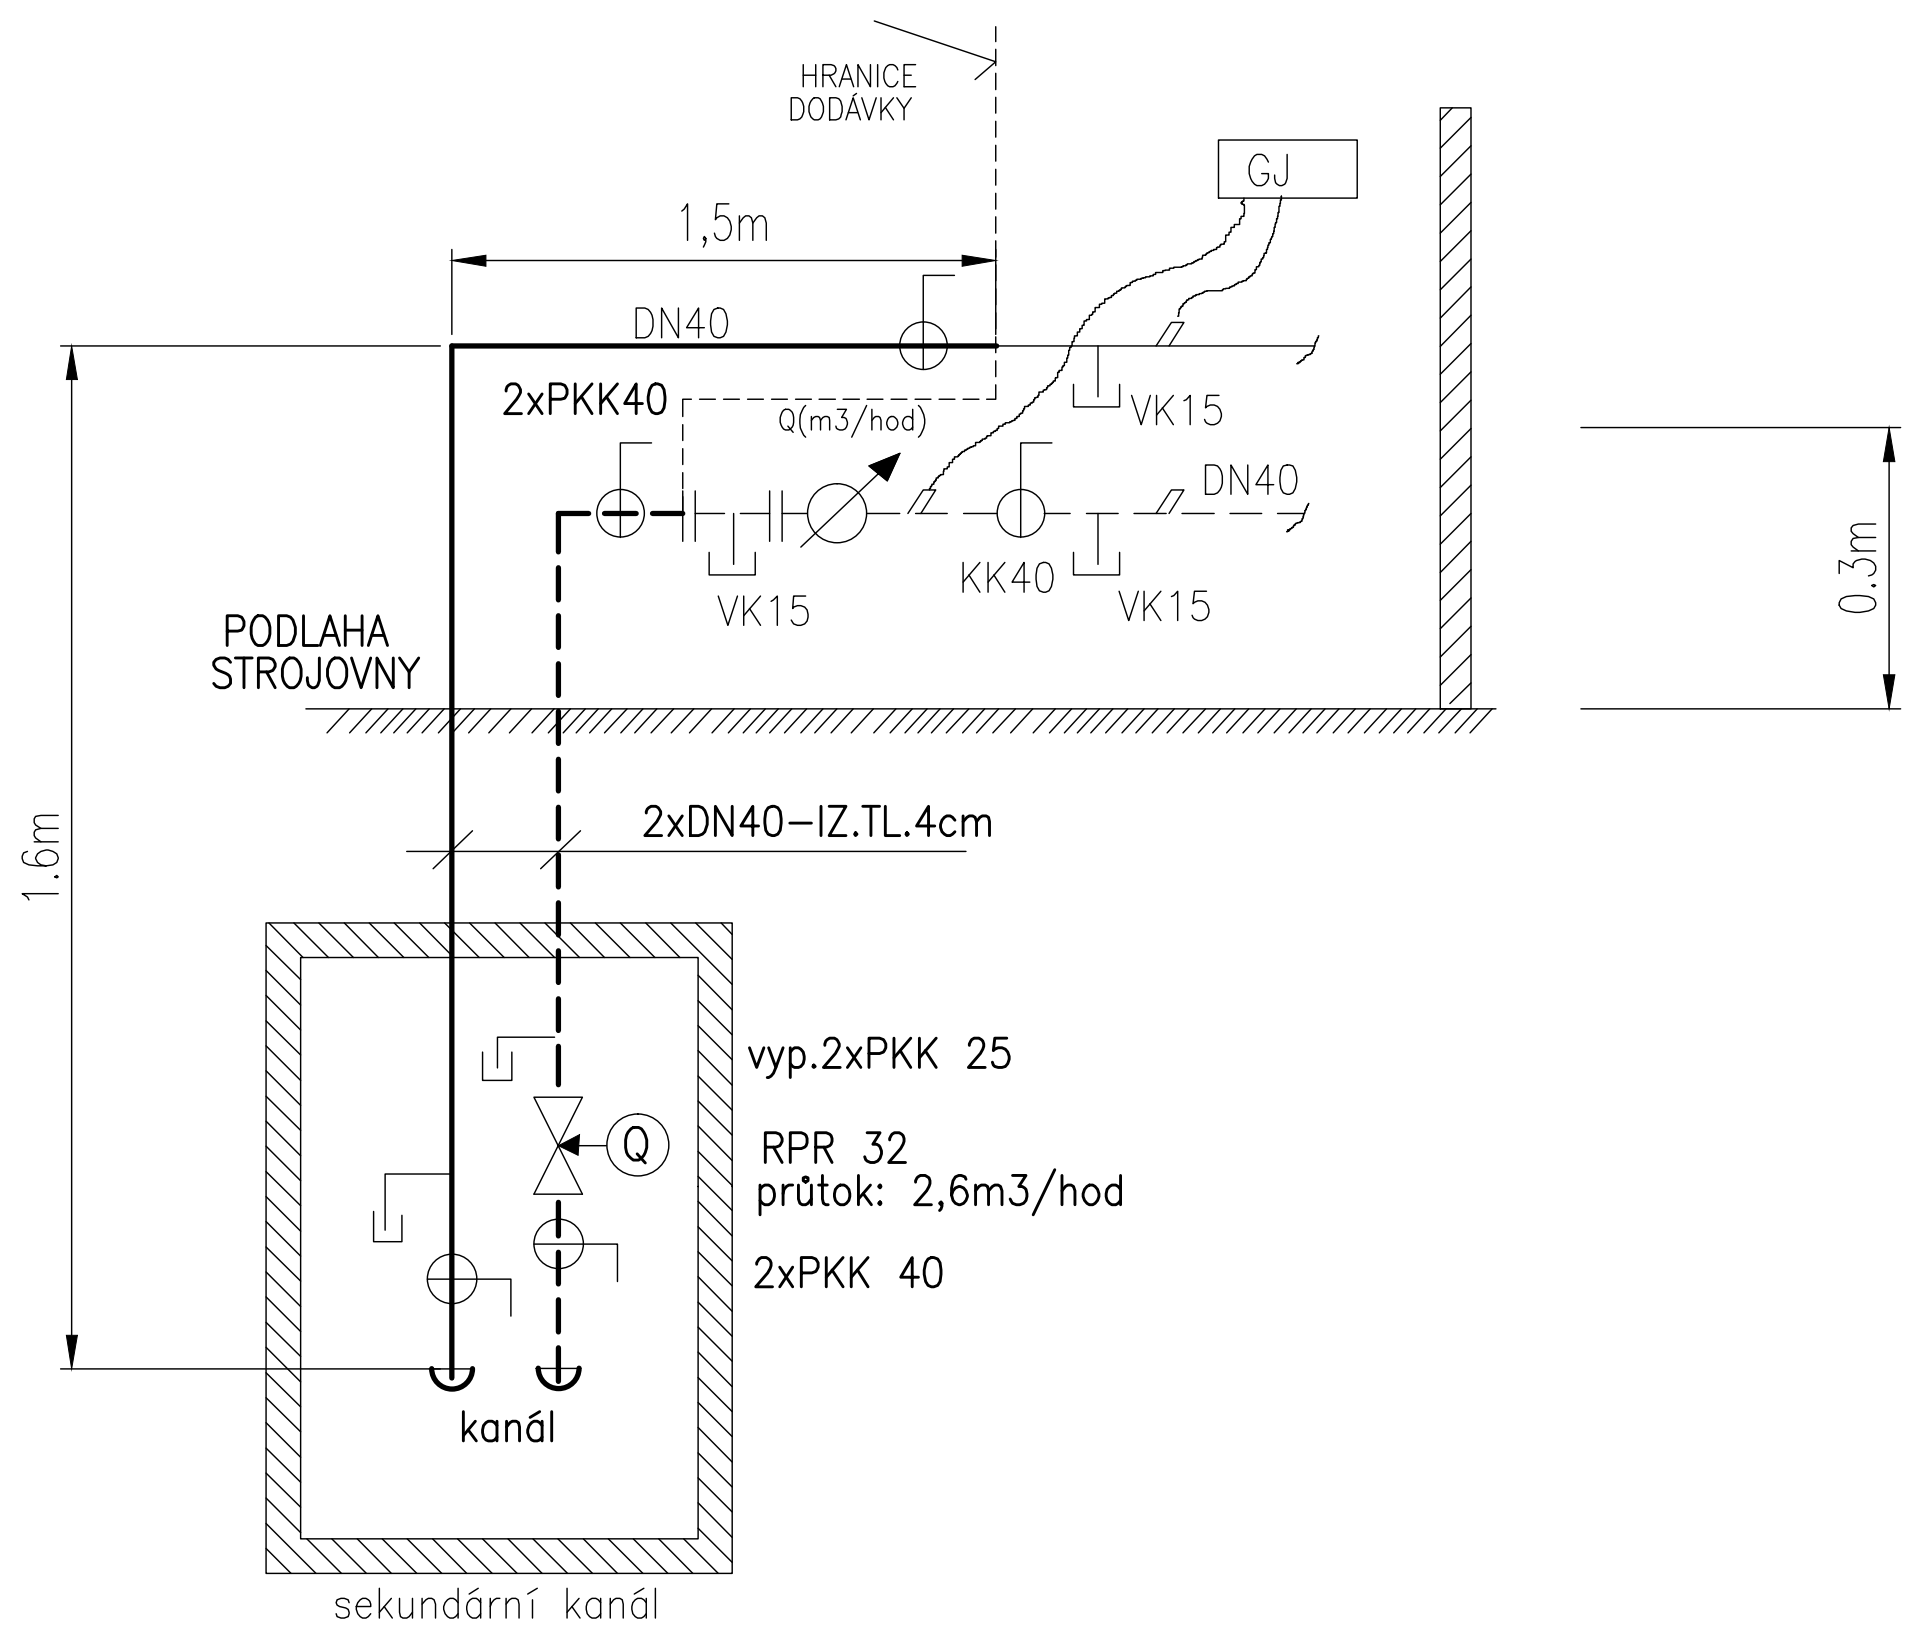

č.p.160–STROJOVNA ÚT
(rahabilitace)

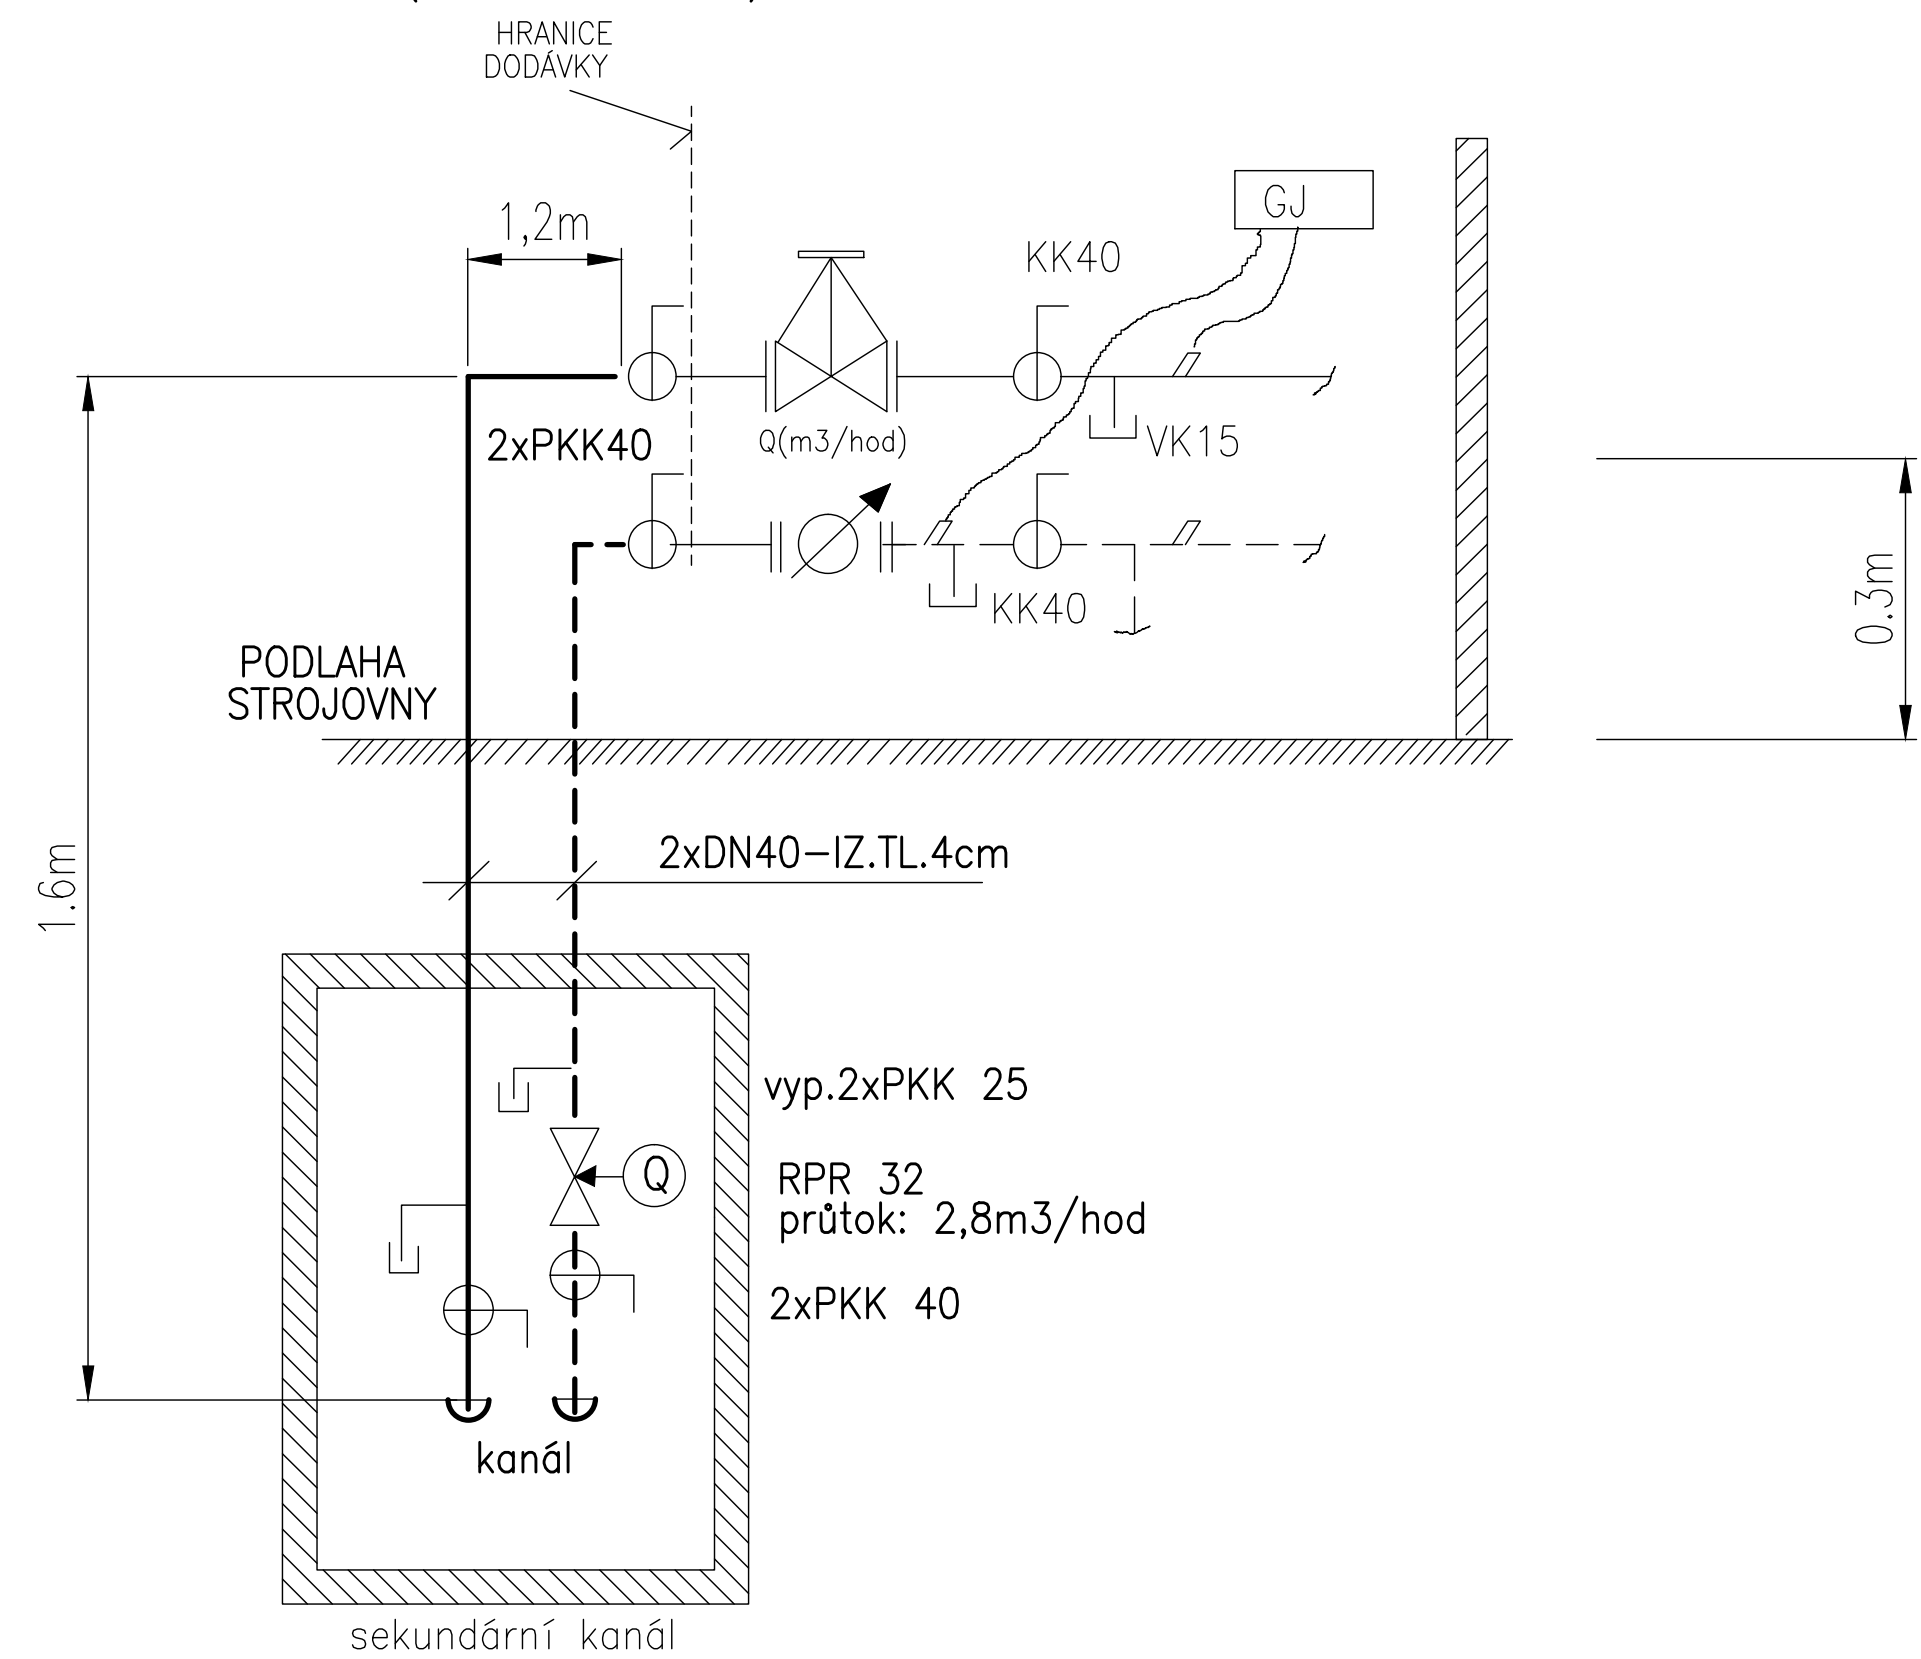

č.p.159–STROJOVNA ÚT

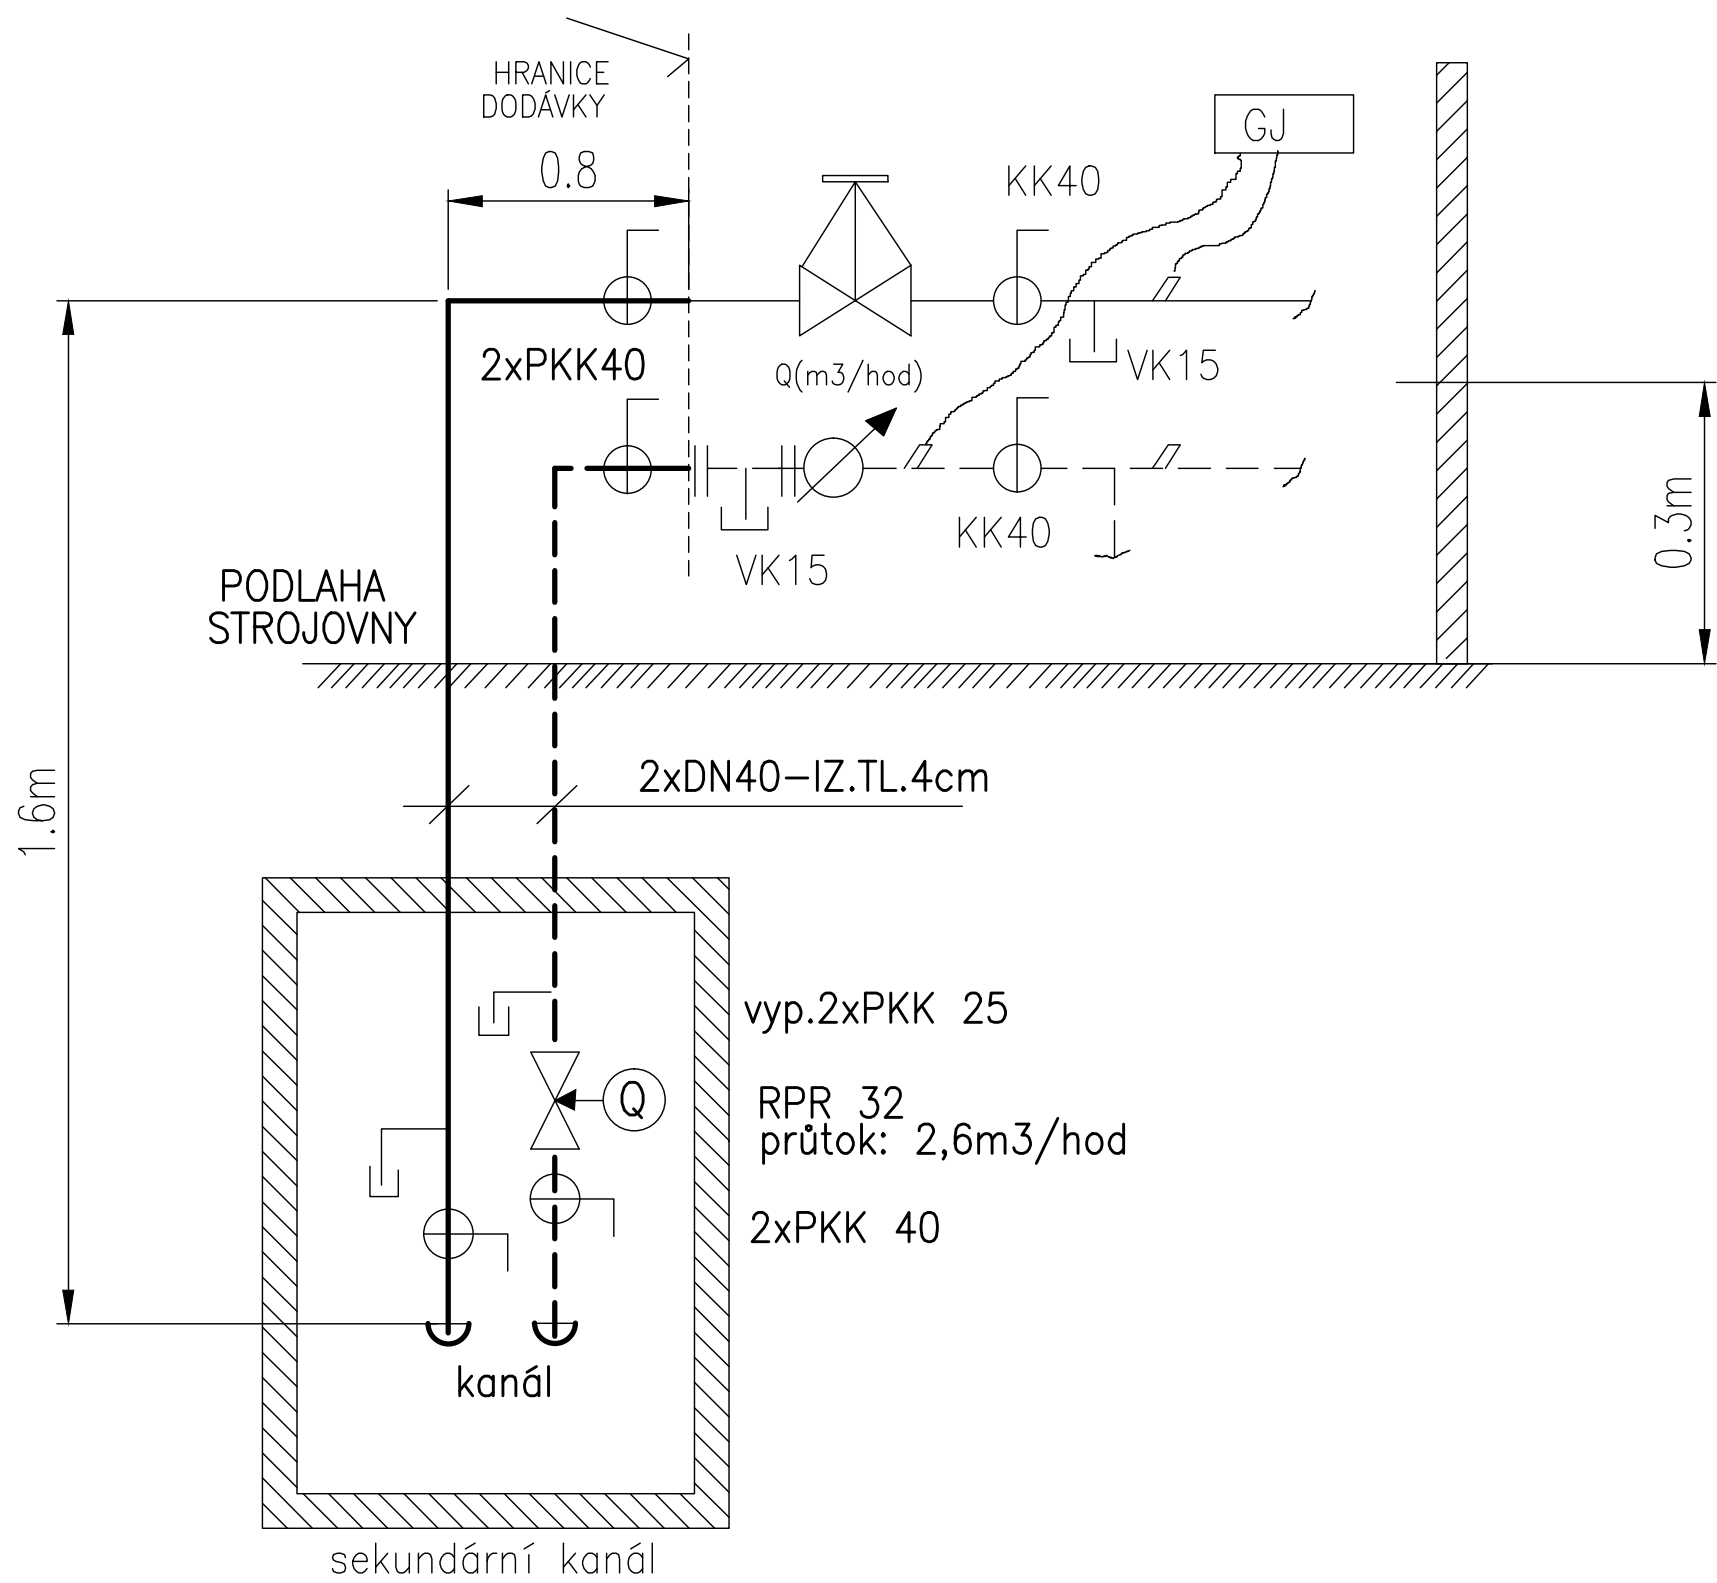

POZNÁMKA:

PKK,ODVZD.,VK PŘÍVAŘOVACÍ KULOVÝ KOHOUT DO DN100 RUČNÍ, DN125 A VÝŠE
S PŘEVODEM OCELOVÝ PN16
RPR REGULÁTOR PRŮTOKU S FUNKCÍ NASTAVENÍ,DIGNOSTIKY,ARETACE
VYPOUŠTĚNÍ,UZÁVÍRÁNÍ

INDEX	ZMĚNA	DATUM	JMENO	PODPIS

Vedoucí projektant	Matoušek Jan Ing.	Vedoucí zakázky	Matoušek Jan Ing.	Počet A4	Pořadové číslo
Projektant	Matoušek Jan Ing.	Technická kontrola		8	8
bpo BPO spol. s r.o. Lidická 1239 363 01 OSTROV Tel.: +420353675111 Fax: +420353612416 projekty@bpo.cz www.bpo.cz	ZAKÁZKA: Rekonstrukce topného kanálu okrsku VS 36, Most - ÚT včetně k objektům P. Holého č.p. 157-159 ČÁST (SO,PS): Realizační dokumentace stavby Technologická část OBSAH: Strojovny ÚT-rozměrové schema OBJEDNATEL: Severočeská teplárenská, a.s.	Datum dokončení 31.12.2015 Číslo zakázky 8201-26 Číslo archivu: BPO 1-91089			