Rekonstrukce topného kanálu okrsku VS 36,Most-ÚT
větve k objektům P.Holého č.p.157 a č.p.159
SITUACE STAVBY-STAVEBNÍ

M 1:200

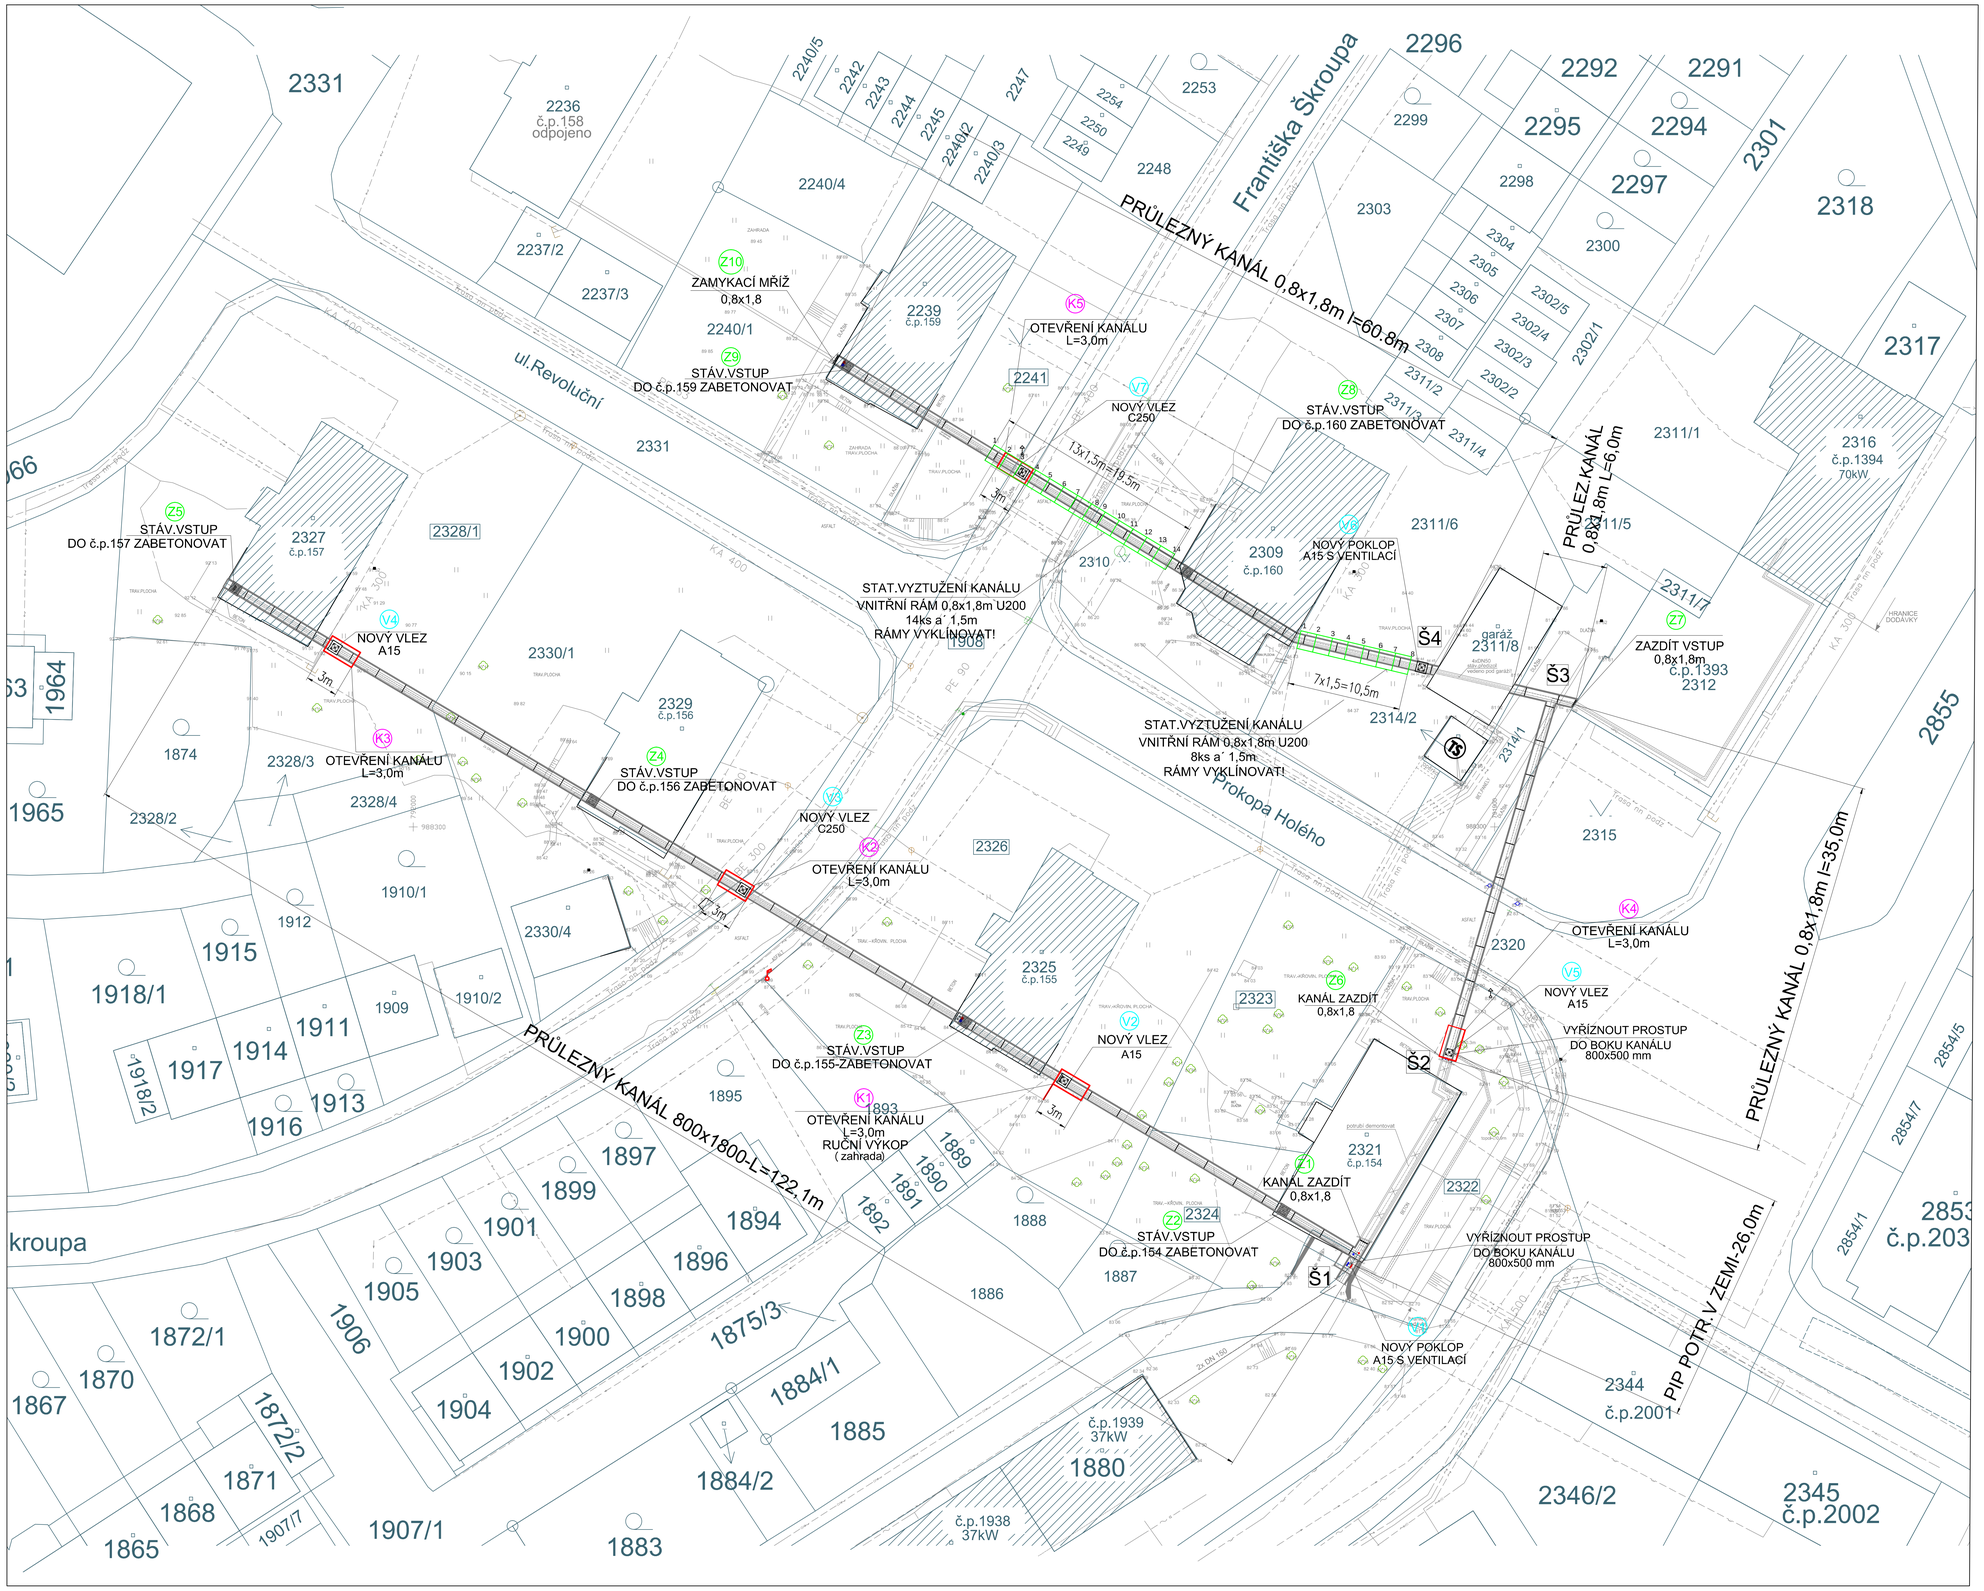

VS36-HOLÉHO-PARCELY DOTČENÉ STAVBOU:

2321	SDRUŽENÍ VLASTNÍKŮ č.p.154
1881	Statutární město Most, Radniční 1/2, 434 01 Most
2324	Statutární město Most, Radniční 1/2, 434 01 Most
2325	SDRUŽENÍ VLASTNÍKŮ č.p.155
2326	Statutární město Most, Radniční 1/2, 434 01 Most
1908	Statutární město Most, Radniční 1/2, 434 01 Most
2329	SDRUŽENÍ VLASTNÍKŮ č.p.156
2330/1	SDRUŽENÍ VLASTNÍKŮ č.p.156
2328/1	Statutární město Most, Radniční 1/2, 434 01 Most
2327	SDRUŽENÍ VLASTNÍKŮ č.p.157
2322	Statutární město Most, Radniční 1/2, 434 01 Most
2320	Statutární město Most, Radniční 1/2, 434 01 Most
2315	Hrabák Petr, Bělehradská 316/8, 43401 Most
2314/1	Hrabák Petr, Bělehradská 316/8, 43401 Most 1/2 Třešňák Jan Ing., Františka Škroupa 160/13, 43401 Most 1/2
2311/8	SJM Třešňák Jan Ing. a Třešňáková Vladimíra, F.Škroupa 160/13, 43401 Most
2312	Hrabák Petr, Bělehradská 316/8, 43401 Most 52800/95420 Sklenář Stanislav, Koldům 1581, Horní Litvínov, 43601 Litvínov 42620/95420
2316	Bubla Zdeněk, Prokopa Holého 1394/2, 43401 Most
2311/6	SJM Třešňák Jan Ing. a Třešňáková Vladimíra, F.Škroupa 160/13, 43401 Most
2309	SJM Třešňák Jan Ing. a Třešňáková Vladimíra, F.Škroupa 160/13, 43401 Most
2310	SJM Třešňák Jan Ing. a Třešňáková Vladimíra, F.Škroupa 160/13, 43401 Most
2241	Statutární město Most, Radniční 1/2, 434 01 Most
2239	SDRUŽENÍ VLASTNÍKŮ č.p.159
2323	Statutární město Most, Radniční 1/2, 434 01 Most

LEGENDA ČAR:

- KATASTR (b.237)
- STÁVAJÍCÍ PRIMÁRNÍ ROZVOD 140/70°C SETEP
- NN - ČEZ distribuce a.s.
- VN - ČEZ distribuce a.s.
- TELEFONICA O2 Česká republika a.s.(b122)
- RWE DISTRIBUČNÍ SLUŽBY a.s.(40)
- KANALIZACE-SČVAK Most (b26)
- VODOVOD-SČVAK Most
- VEŘEJNÉ OSVĚTLENÍ VO -TSM MOST
- KANALIZACE DEŠŤOVÁ TSM MOST b145
- UPC — UPC česká republika s.r.o.

PARAMETRY TEPELNÉ SÍTĚ:

ÚT-topná voda	teplota	80/60°C, max.90°C,ekv.reg.
	max.přetlak	0,55MPa (na zdroji)
	disp.tlak	68 kPa (na zdroji)
	jm.tlak potrubí	PN25
	jm.tlak armatury	PN16

Zhotovitel:	Ing. Miroslav Koutný 362 34 Merklín čp. 150 IČ : 10345531	kerimprojekt	
Objednatel:	SEVEROČESKÁ TEPLÁRENSKÁ a.s.		Měřítko: 1:200
Akce:	Rekonstrukce topného kanálu okrsku VS 36, Most ÚT větve k objektům P. Holého č.p. 157-159 5. STAVEBNÍ ČÁST		Poř.číslo: 2
Název:	SITUACE STAVBY - STAVEBNÍ		
Datum:	12/2015	Stupeň: PST	Arch.č.: 1550-2015/5.-02